


Основные показатели планировочной организации земельного участка

Наименование	Ед. изм.	Количество
1 Площадь отвода	га	3,1136
2 Площадь участка в пределах благоустройства	га	3,8956
3 Площадь застройки	м ²	5577,37
4 Площадь отмостки	м ²	514,85
5 Площадь хозяйственных площадок и троп здоровья (асфальтовое покрытие)	м ²	1108,00
6 Площадь тротуаров и дорожек (плиточное покрытие)	м ²	6155,50
7 Площадь проездов (асфальтовое покрытие)	м ²	13459,00
8 Площадь площадок для детей и спортивных занятий (песчаное покрытие, спелсмесь)	м ²	2552,00
9 Площадь озеленения (газон с подсыпкой растительного грунта h=0,10м)	м ²	9589,28
в т.ч. площадь газона укрепленного щебнем (для проезда пожарных машин)	м ²	200,00
10 Прирост населения	чел.	1449

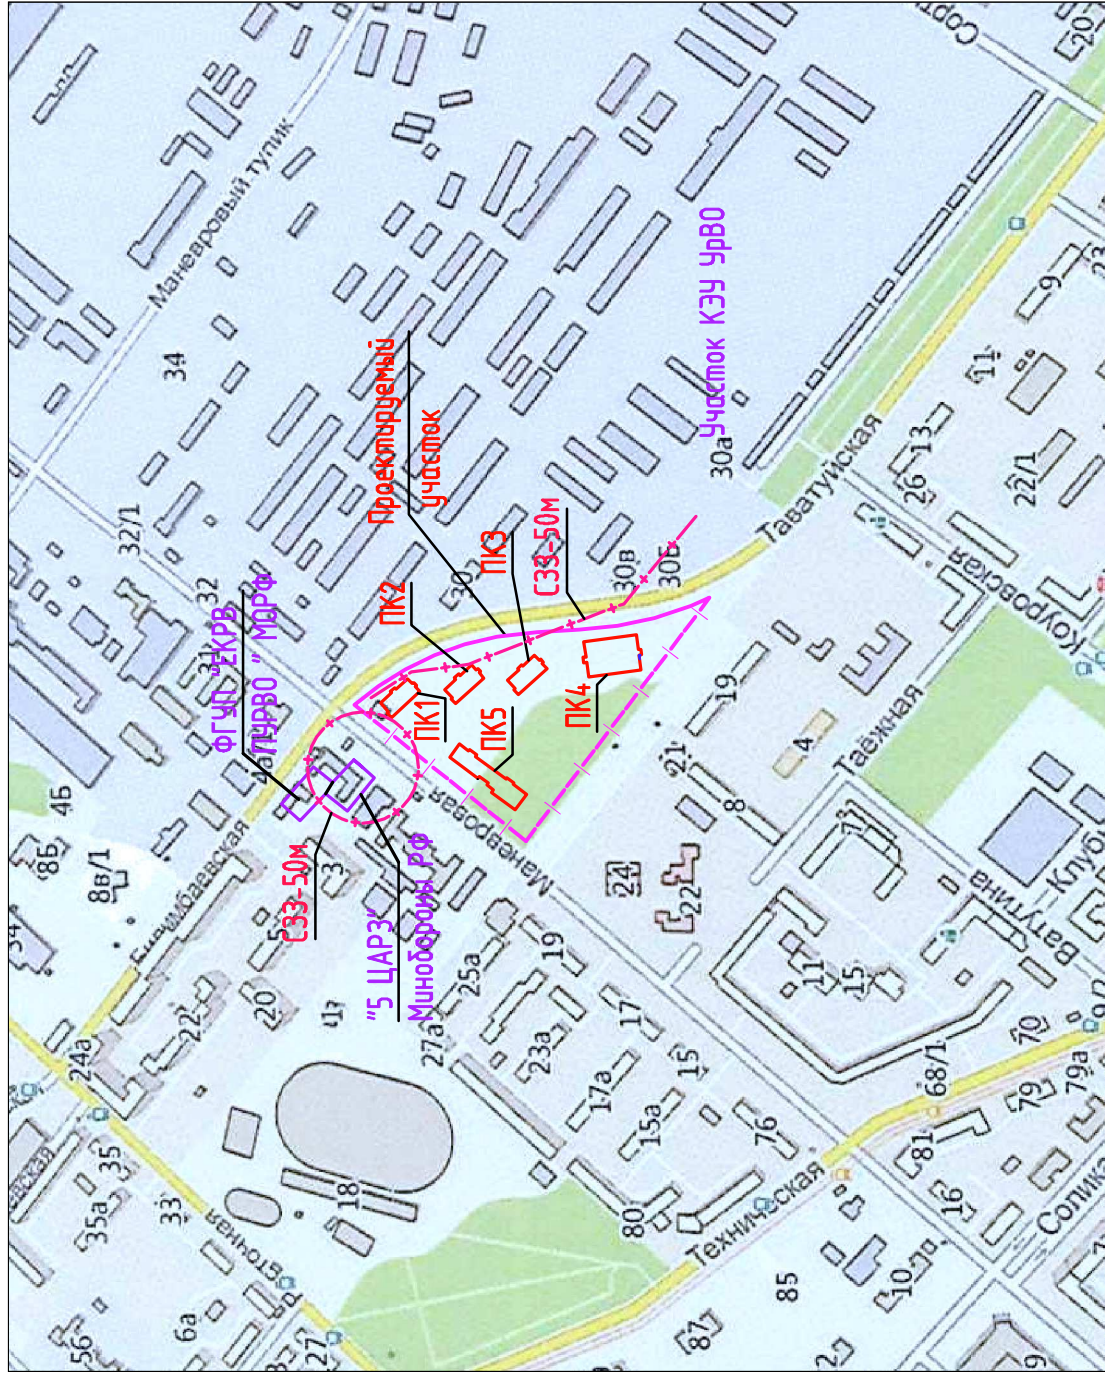

Условные обозначения

- - - граница отвода участка строительства
- - - граница участка в пределах благоустройства
- - - граница СЗЗ

Инв. №подл.	Подп. и дата	Вам. инв. №

1328.14 ПСД 0455-00-ПЗУ	
1	Многоэтажная жилая застройка со встроенными помещениями и встроенно-пристроенными помещениями ДДОУ и наземным многоэтажным паркингом по улицам Маневровая - Таватуйская в г. Екатеринбург»
Изм.	Кол.уч. / Лист / Элект. / Подп. / Дата
Разработал	Бугрова
Проверил	Санникова
ГАП	Санникова
Норм.контр	Суйкова
Нач. отдела	Глызин
Схема планировочной организации земельного участка	Схема ситуационного плана
Стадия	Лист / Листов
П	1 / 1
УРАЛКОМПЛЕКТ-НАУКА	