

Номер на плане	Наименование и обозначение	Этажность	Жилые здания				Строительный объем, м3					
			Количество зданий	квартир	застройки	общая		здания	здания	здания	здания	здания
1	Многоквартирный жилой дом со встроенно-пристроенными помещениями общественного назначения	20	1	139	139	759,88	759,88	12 754,46	12 754,46	43 753,08	43 753,08	
2	Трансформаторная подстанция	1	1			22,5	22,5					
			Жилые здания				3.1					

Условные обозначения и изображения


Графические изображения	Наименование изображения	Примечание
①	Проектируемое здание	
—	Номер объекта капитального строительства	
№ 59:01:4311108:1859	Граница земельного участка с кадастровым № 59:01:4311108:1859	
○ 2	Поворотные точки границы земельного участка	
—	Красные линии	
▧	Место допустимого размещения объекта капитального строительства	
—	Граница допустимого земельного участка с кадастровым № 59:01:4311108:1858	
▨	Охранная зона КП-0,4 кВ РП-24-ВРУ ж.д. Ким, БЗ вв. 1.2	
▩	Охранная зона воздушных линий 0,4 кВ, КП 0,4 кВ, КП 6 кВ (электроэнергетический комплекс Подстанции 35/6 кВ "Рачева" с линиями электропередачи и трансформаторными подстанциями)	
▪	Охранная зона КП 35 кВ ПС "Пермь" - ПС "Рачева" Ц.1.2.3.4	
▫	Охранная зона тепловой трассы от ТА до ТК-521; ТК-408 на "Рабочий поселок"	См. примечание
▬	Охранная зона ТП	
3.0	Отступ от границ	

Согласовано:

Инд.№ подл.	Подпись и дата	Замен инв.№

Координаты земельного участка в системе координат города Перми		
№ п/п	Х	У
кад. № 59:01:4311108:1859		
1	747,15	3756,57
2	728,26	3737,56
3	730,18	3734,68
4	735,29	3729,36
5	719,85	3714,33
6	725,01	3706,58
7	730,08	3700,99
8	742,02	3685,28
9	749,09	3675,95
10	766,40	3690,37
11	767,06	3689,44
12	803,31	3716,79
13	781,20	3732,45

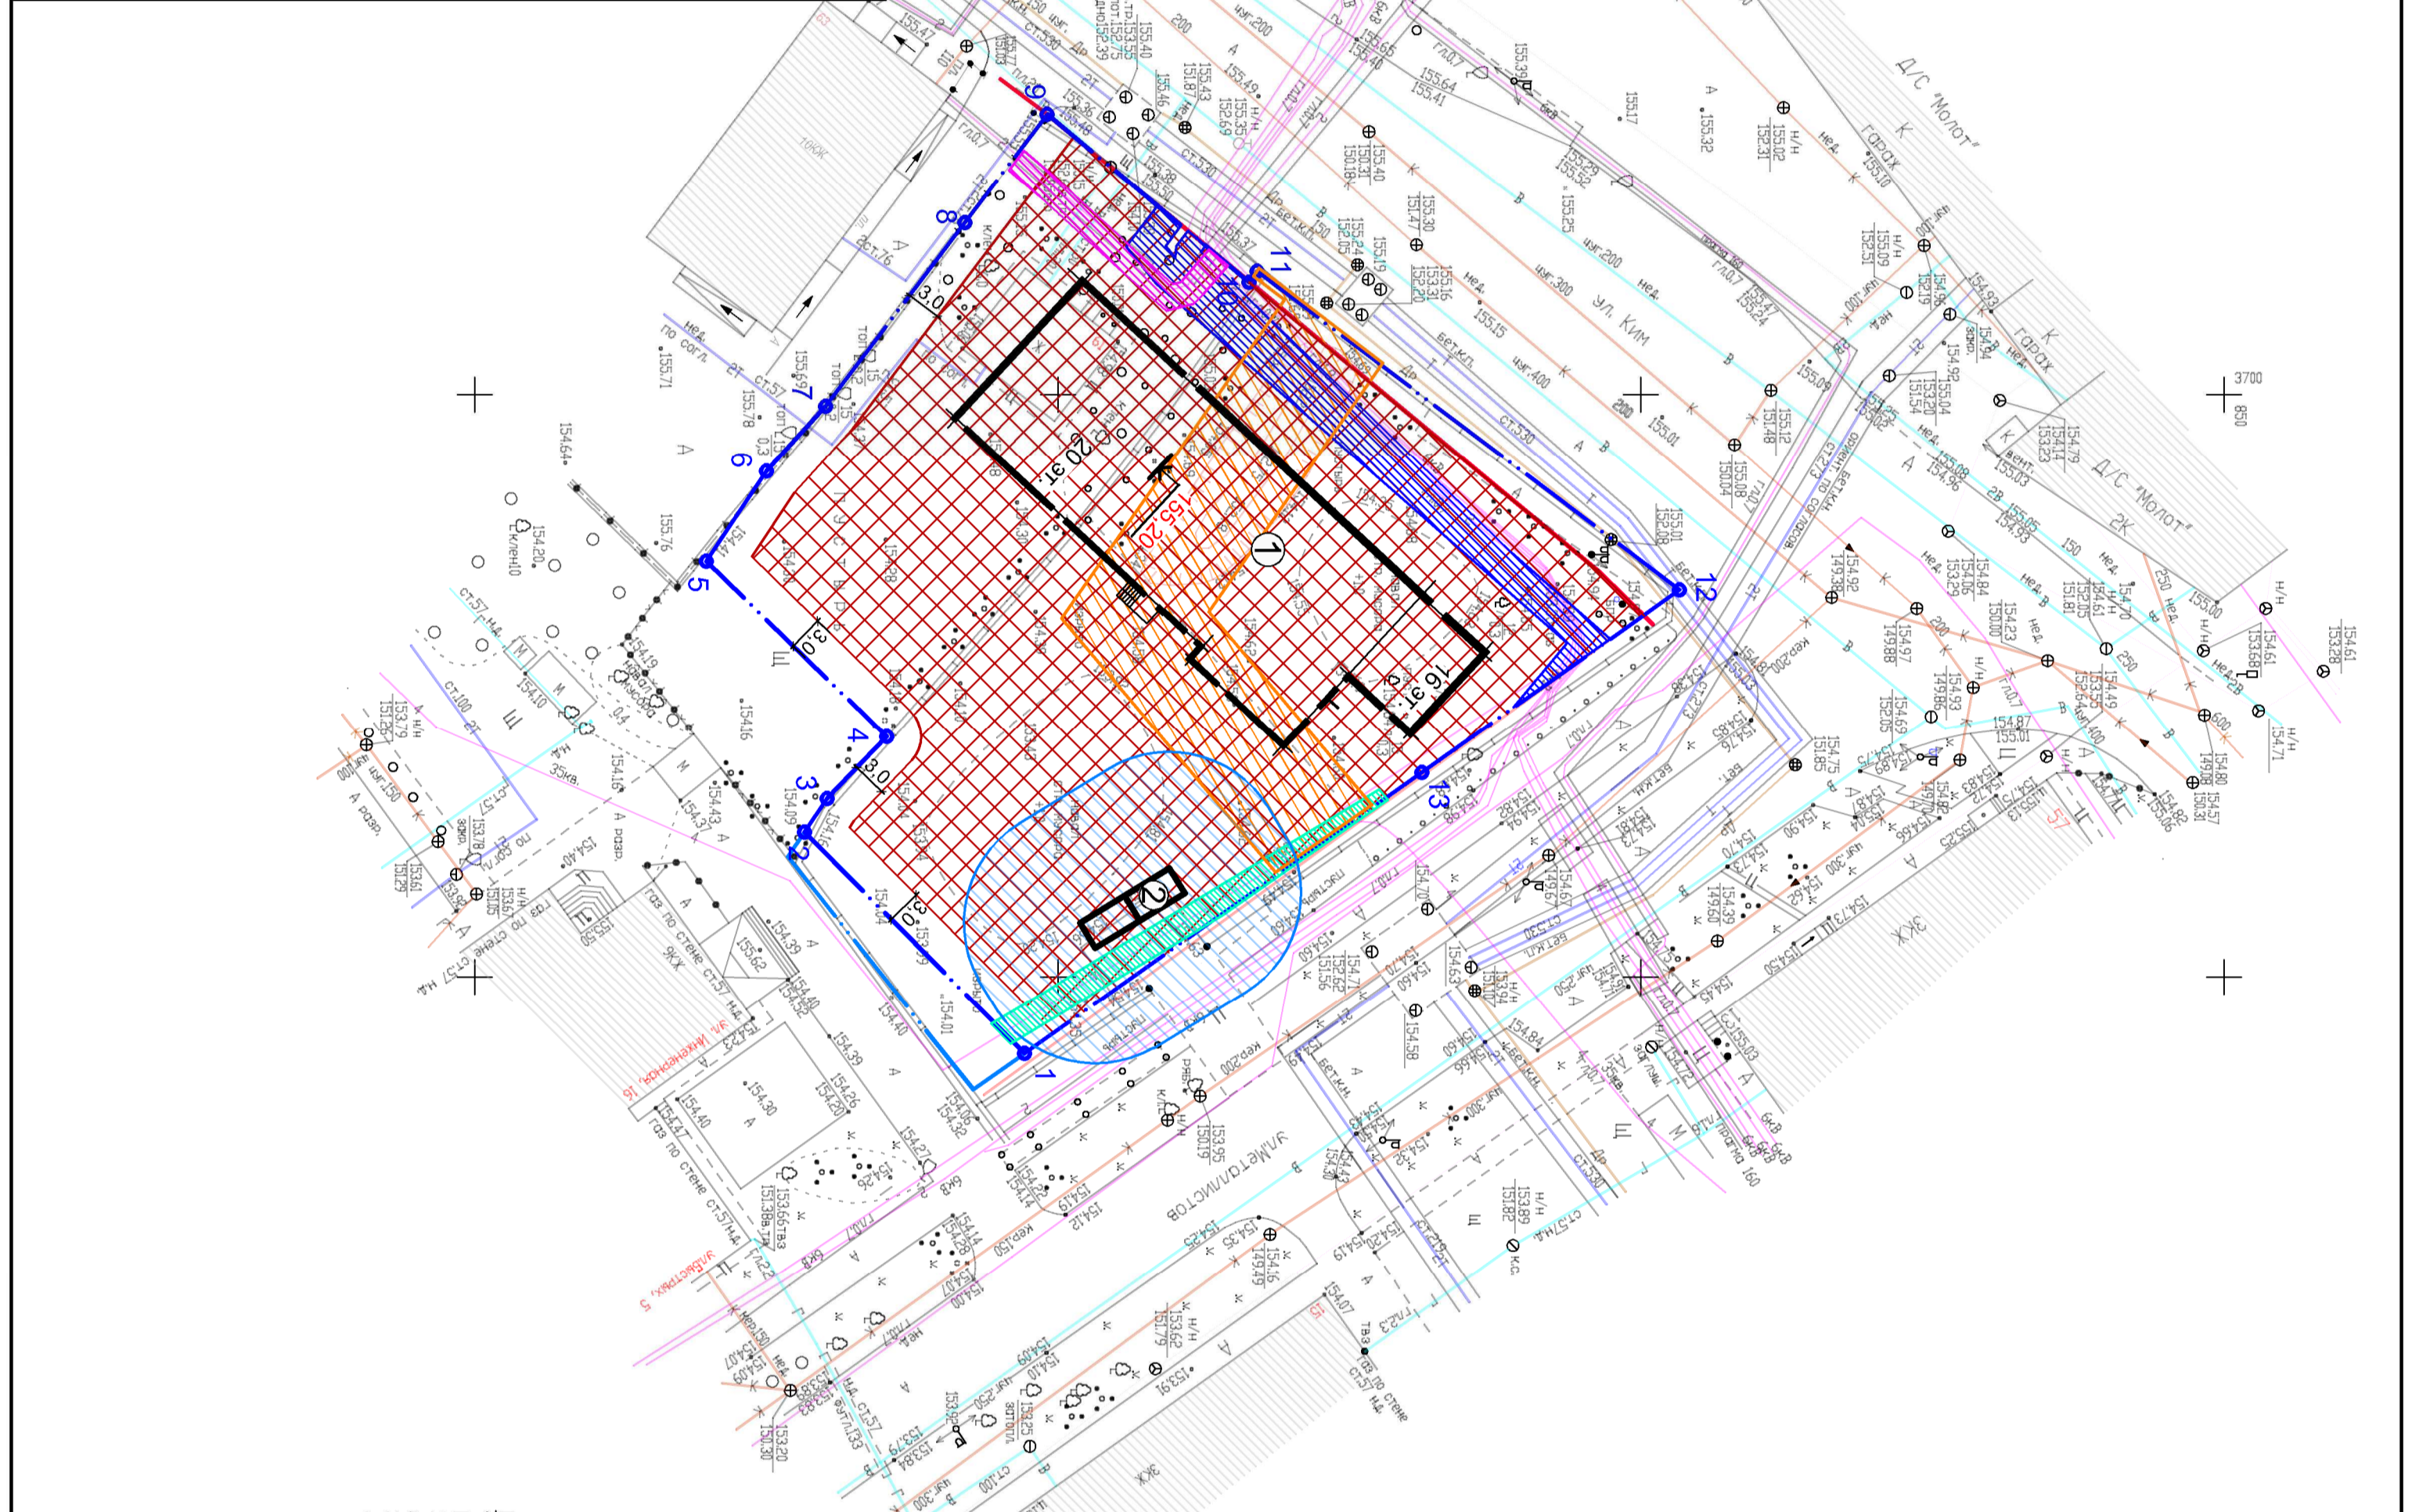

Примечание:

- Чертеж выполнен на основании Градостроительного плана земельного участка № RU90303000-191080 от 16.08.2019г.
- Земельный участок с кадастровым номером 59:01:4311108:1859 расположен в приаэродромной территории аэродрома аэропорта Большое Савино.
- См. письмо ООО "Пермская сетевая компания" от 27.11.2018 №510191-04-02584 О выносе тепловой сети.
- Схему движения транспортных средств на строительной площадке см. 237-20-П.С. л.3

Изм.	Кол.уч.	Лист	№ док.	Подпись	Дата
1	изм.	39-20			09.2020
2	зам.	21-20			08.2020
Разработал Холкина					
Проверил Маслов					
Н.Контроль Клайн					

237-20-П3У		Многоквартирный жилой дом со встроенно-пристроенными помещениями общественного назначения по ул.КИМ,51 в Мотовилихинском районе в г. Перми	
Схема планировочной организации земельного участка		М 1:500	
		Стадия	Лист
		П	2