



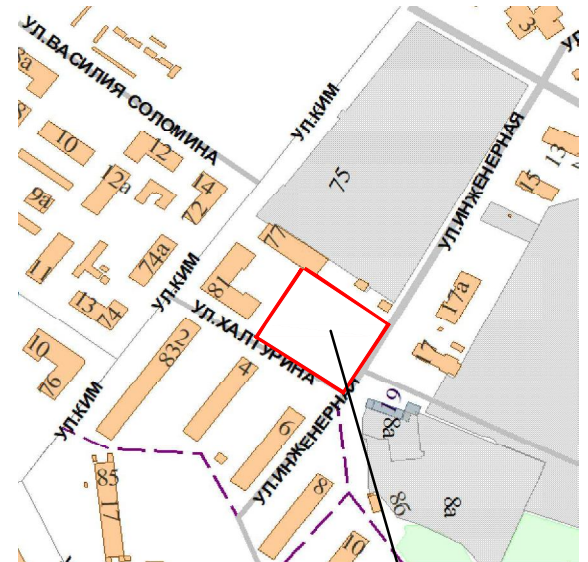

Ситуационный план
М 1:5000



Отведенный участок

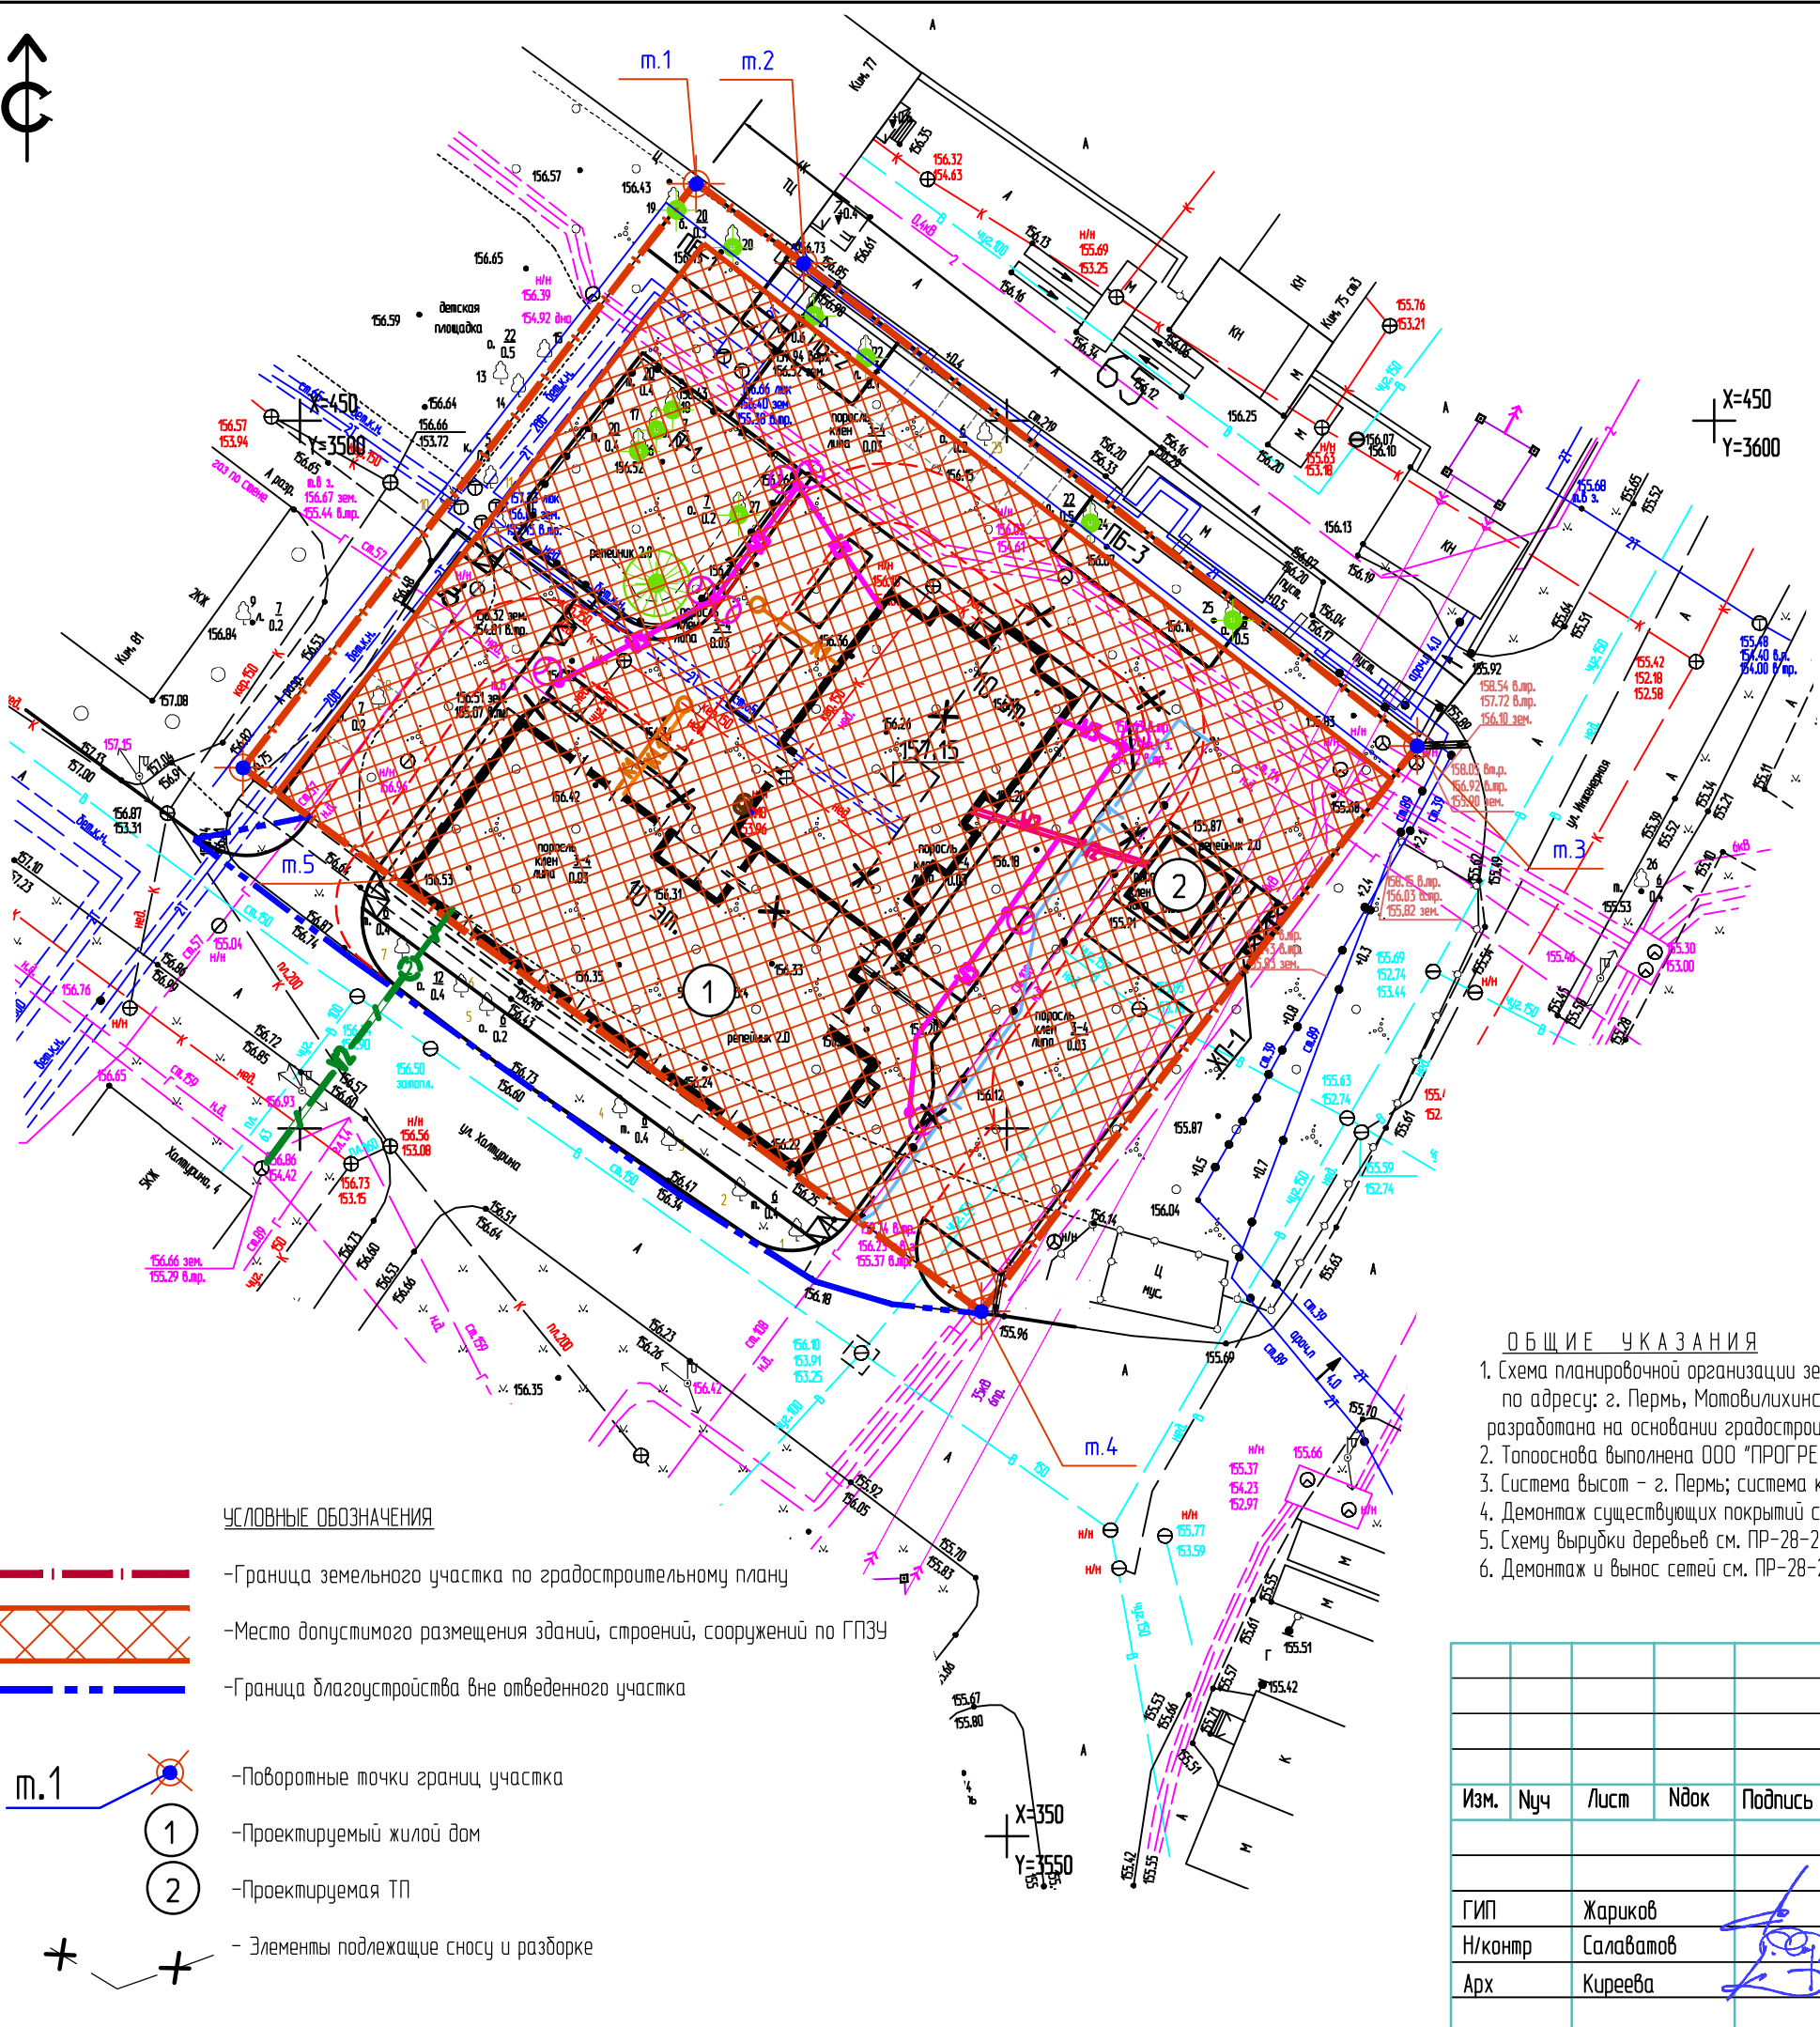

X=450
Y=3600

X=350
Y=3550

Взам. инв. №
Подл. и дата
Инв. № подл.

УСЛОВНЫЕ ОБОЗНАЧЕНИЯ

- Граница земельного участка по градостроительному плану
- Место допустимого размещения зданий, строений, сооружений по ГПЗУ
- Граница благоустройства вне отведенного участка
- Поворотные точки границ участка
- Проектируемый жилой дом
- Проектируемая ТП
- Элементы подлежащие сносу и разборке

ВЕДОМОСТЬ КООРДИНАТ ГРАНИЦ УЧАСТКА

Номер по плану	Координаты	
	X	Y
1	466.75	3528.03
2	461.16	3535.60
3	427.05	3578.99
4	387.08	3548.18
5	425.50	3495.97

ОБЩИЕ УКАЗАНИЯ

1. Схема планировочной организации земельного участка с кадастровым номером 59:01:4311723:4 по адресу: г. Пермь, Мотовилихинский район, ул. Инженерная, д. 36 разработана на основании градостроительного плана земельного участка № RU 90303000-191323. от 26.09.2019 г.
2. Топооснова выполнена ООО "ПРОГРЕСС" в Ноябре 2019г.
3. Система высот - г. Пермь; система координат - г.Пермь.
4. Демонтаж существующих покрытий см. ПР-28-2019-ПЗУ л7
5. Схему вырубki деревьев см. ПР-28-2019-ПЗУ л9
6. Демонтаж и вынос сетей см. ПР-28-2019-ПЗУ л6

Изм.	Нуч	Лист	Ндок	Подпись	Дата
	Жариков				04.20
	Салаватов				04.20
	Киреева				04.20

ПР-28-2019-ПЗУ

Многоквартирный жилой дом по ул. Инженерная, 36 в Мотовилихинском районе г. Перми

Стадия	Лист	Листов
П	2	

Схема планировочной организации участка
М 1:500