


Условные обозначения:

- границы земельного участка;
- минимальные отступы от границ земельного участка;
- место допустимого размещения зданий, сооружений;
- номер зоны планируемого размещения объектов;
- номера корпусов, этапов проектируемых зданий;
- направление движения транспорта на строительной площадке;
- границы этапов;
- сносимые здания;
- охранные зоны существующих инженерных коммуникаций.

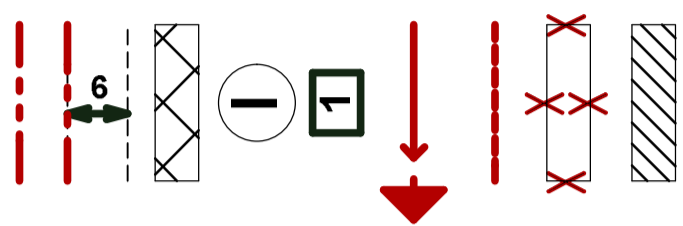

09 - 018 - ПЗУ		Индивидуальный жилой дом со встроенными помещениями нежилого назначения и встроенно-пристроенной обособленной по ул. Теплогорская, 24 в Индустриальном районе г. Перми	
16	- / -	29-21	04.21
Изм.	Колуч	Лист	№ док
	Федороб	Колесников	05.18
Разработал	Колесников	Дата	05.18
Стадия	Лист	Листов	2
ООО "ПМ "Строй-Эксперт"		Схема планировочной организации земельного участка М 1:500	

Имя, N подл.	Подпись и дата	Взамен ина, N
--------------	----------------	---------------