


Ведомость рабочих чертежей основного комплекта

Лист	Наименование	Примечание
1	Общие данные	
2	Схема планировочной организации земельного участка. М 1:500	
3	Разбивочный план. М 1:500	
4	План организации рельефа. М 1:500	
5	План земляных масс. М 1:500	
6	Сводный план инженерных сетей. М 1:500	
7	План благоустройства территории. М 1:500.	
8	Конструкции покрытий	
9	Схема организации подъезда к территории от улично-дорожной сети. М 1:500	

Условные обозначения и изображения

Графические изображения	Наименование изображения	Примечание
	Проектируемое здание	
	Существующие здания и сооружения	
	Граница земельного участка с кадастровым номером 59:01:4410852:23 для размещения жилой застройки	
	Пожарный проезд	
	Дороги, проезды, автостоянки с асфальтобетонным покрытием	
	Тротуары, дорожки асфальтобетонным покрытием	
	Детские игровые площадки (ДИП), площадки отдыха взрослых (ПО), площадки физкультурные (ПФ)	
	Газон/газонная плитка	
	Съезд с тротуара на проезжую часть	
	Стоянка для маломобильных групп населения	

Ситуационный план М 1:5000

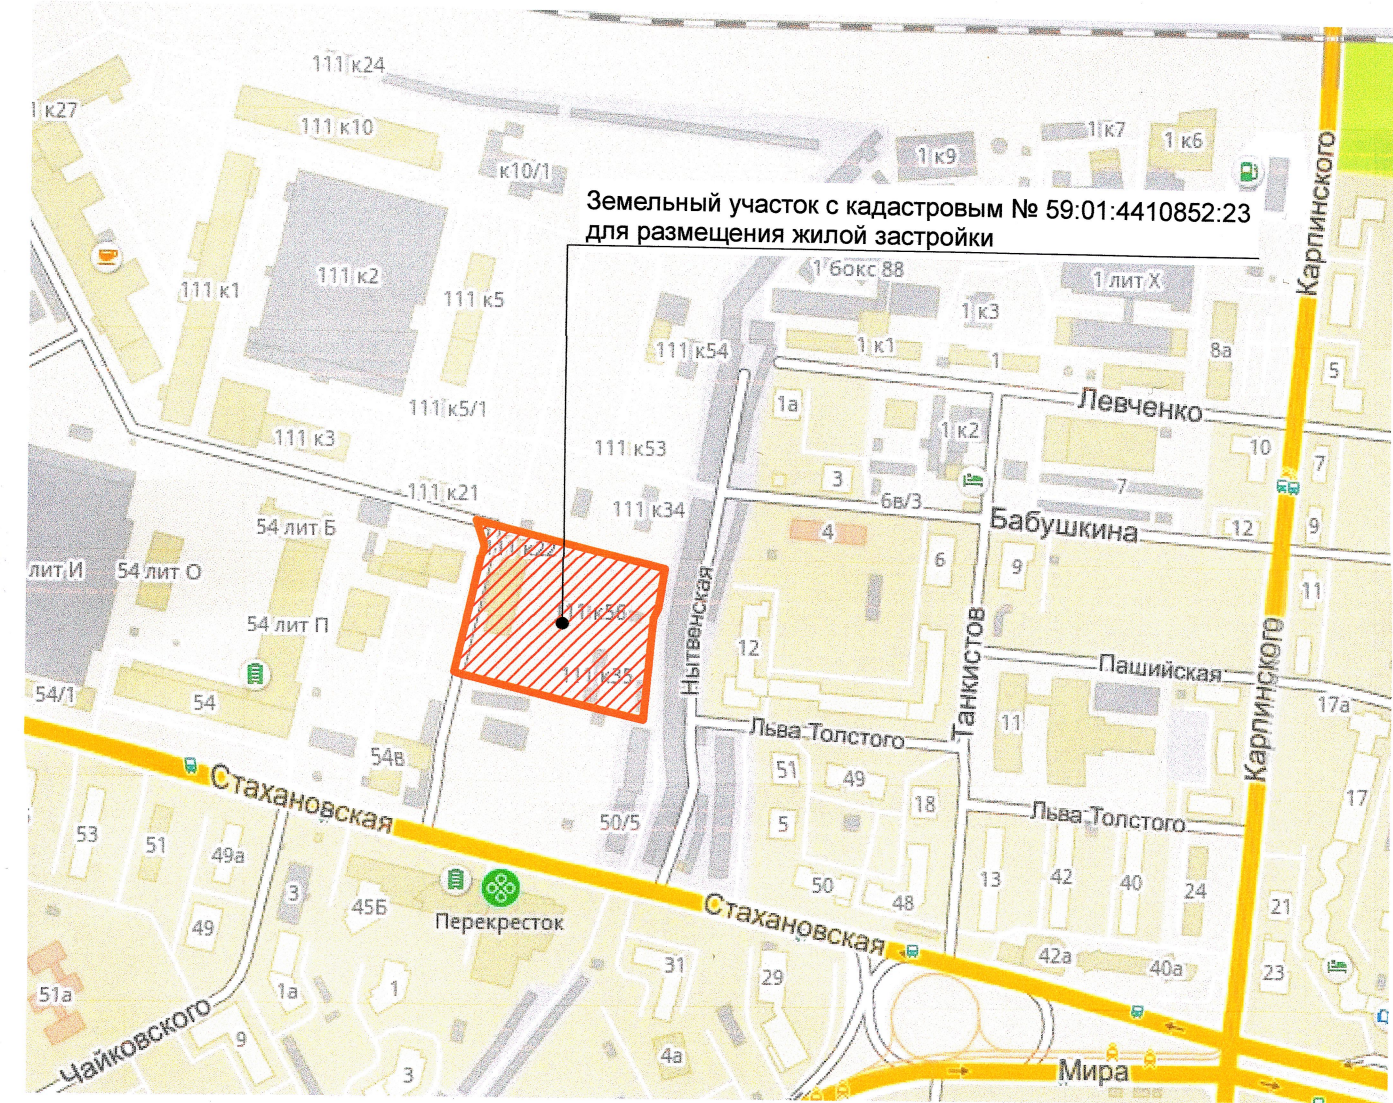

Технико-экономические показатели по благоустройству участка

Наименование показателей	Ед. изм.	Кол-во
1. Основные показатели по генеральному плану и благоустройству:		
1.1 Площадь земельного участка с кадастровым №59:01:4410852:23 для размещения объекта капитального строительства;	га	1,2873
1.2 Площадь застройки;	м²	5 110,0
1.3 Площадь озеленения	м²	1 387,0
1.4 Проезды, тротуары, площадки, автостоянки (проектируемые)	м²	5 456,0
1.5 Проезды, тротуары (существующие)	м²	920,0

Общие указания :

- Проектная документация разработана на основании:
 - задания на проектирование;
 - инженерно-геодезических изысканиях;
 - инженерно-геологических изысканиях;
- Проектная документация соответствует заданию на проектирование, техническим условиям, требованиям действующих технических регламентов, стандартов, сводов правил, других документов, содержащих установленные требования.
- Проект разработан в соответствии с требованиями:
 - Федеральный закон от 22.07.2008 № 123-ФЗ "Технический регламент о требованиях пожарной безопасности" (в редакции закона № 117-ФЗ);
 - Федеральный закон от 30.12.2009 № 384-ФЗ "Технический регламент о безопасности зданий и сооружений";
 - Постановление правительства РФ №87 от 16.02.2008 о составе разделов проектной документации и требованиях к их исполнению;
 - ГОСТ 21.508-93 "Правила выполнения рабочей документации генеральных планов предприятий, сооружений и жилищно-гражданских объектов";
 - ГОСТ Р21.1101-2013 "Основные требования к проектной и рабочей документации";
 - СП 4.13131.2013 "Система противопожарной защиты. Ограничение распространения пожара на объектах защиты";
 - СП 42.13330.2011 "Градостроительство. Планировка и застройка городских и сельских поселений";
 - СП 59.13330.2012 Доступность зданий и сооружений для маломобильных групп населения.
 - СанПиН 2.2.1/2.1.1.1200-03 "Санитарно-защитные зоны и санитарная квалификация предприятий, сооружений и иных объектов";
 - СанПиН 2.1.2.2645-10 "Санитарно-эпидемиологические требования к условиям проживания в жилых зданиях и помещениях".
 - СанПиН 42-128-4690-88 "Санитарные правила содержания территорий населенных мест";
- Система высот - г. Пермь;
- Система координат - г. Пермь

СОГЛАСОВАНО:

Взамен инв. №

Подпись и дата

Инв. № подл.

						204-17-ПЗУ		
						Многоквартирный жилой дом переменной этажности со встроенно-пристроенными помещениями и автостоянкой по адресу: Пермский край, г. Пермь, ул. Стахановская, 52а		
Изм.	Кол.уч.	Лист	№ док.	Подпись	Дата	Стадия	Лист	Листов
Разработал	Устинов				15.12	П	1	9
Проверил	Колесникова							
ГИП	Иванов					Общие данные		
Н.контроль	Иванов							
ГА	Моховиков							