

Ведомость жилых и общественных зданий и сооружений


Номер на плане	Наименование и обозначение	Этажность	Количество		Площадь, м <sup>2</sup>				Строительный объем, м <sup>3</sup>		
			Здания	Квартир Здания	Застройки		Общая нормируемая		Здания	Всего	
					Здания	Всего	Здания	Всего			
1	Многоквартирный жилой дом	1-14	1	260	260	4 740,90	4 740,90	28344,00	28344,00	109040,92	109040,92

Условные обозначения

Графическое изображение	Наименование
	Красные линии
	Граница земельного участка
	Линии регулирования застройки
	Отступы от границы
	Место допустимого размещения объекта капитального строительства
	Номер объекта капитального строительства
	Номер поворотной точки границы земельного участка
	Охранные зоны инженерных коммуникаций
	Охранная зона объекта культурного наследия
	Зона регулирования застройки
59.0144.10007.820	Кадастровый номер земельного участка
	Направление движения транспортных средств и пожарной техники

Ведомость координат скважин

№	x	y
С-1	-349,87	-975,83
С-2	-366,35	-956,17
С-3	-371,13	-932,78
С-4	-361,09	-889,00
С-5	-355,53	-855,87
С-6	-336,11	-967,14
С-7	-343,90	-935,27
С-8	-331,72	-903,31
С-9	-323,93	-862,09
С-10	-330,07	-949,72
С-11	-318,10	-911,65

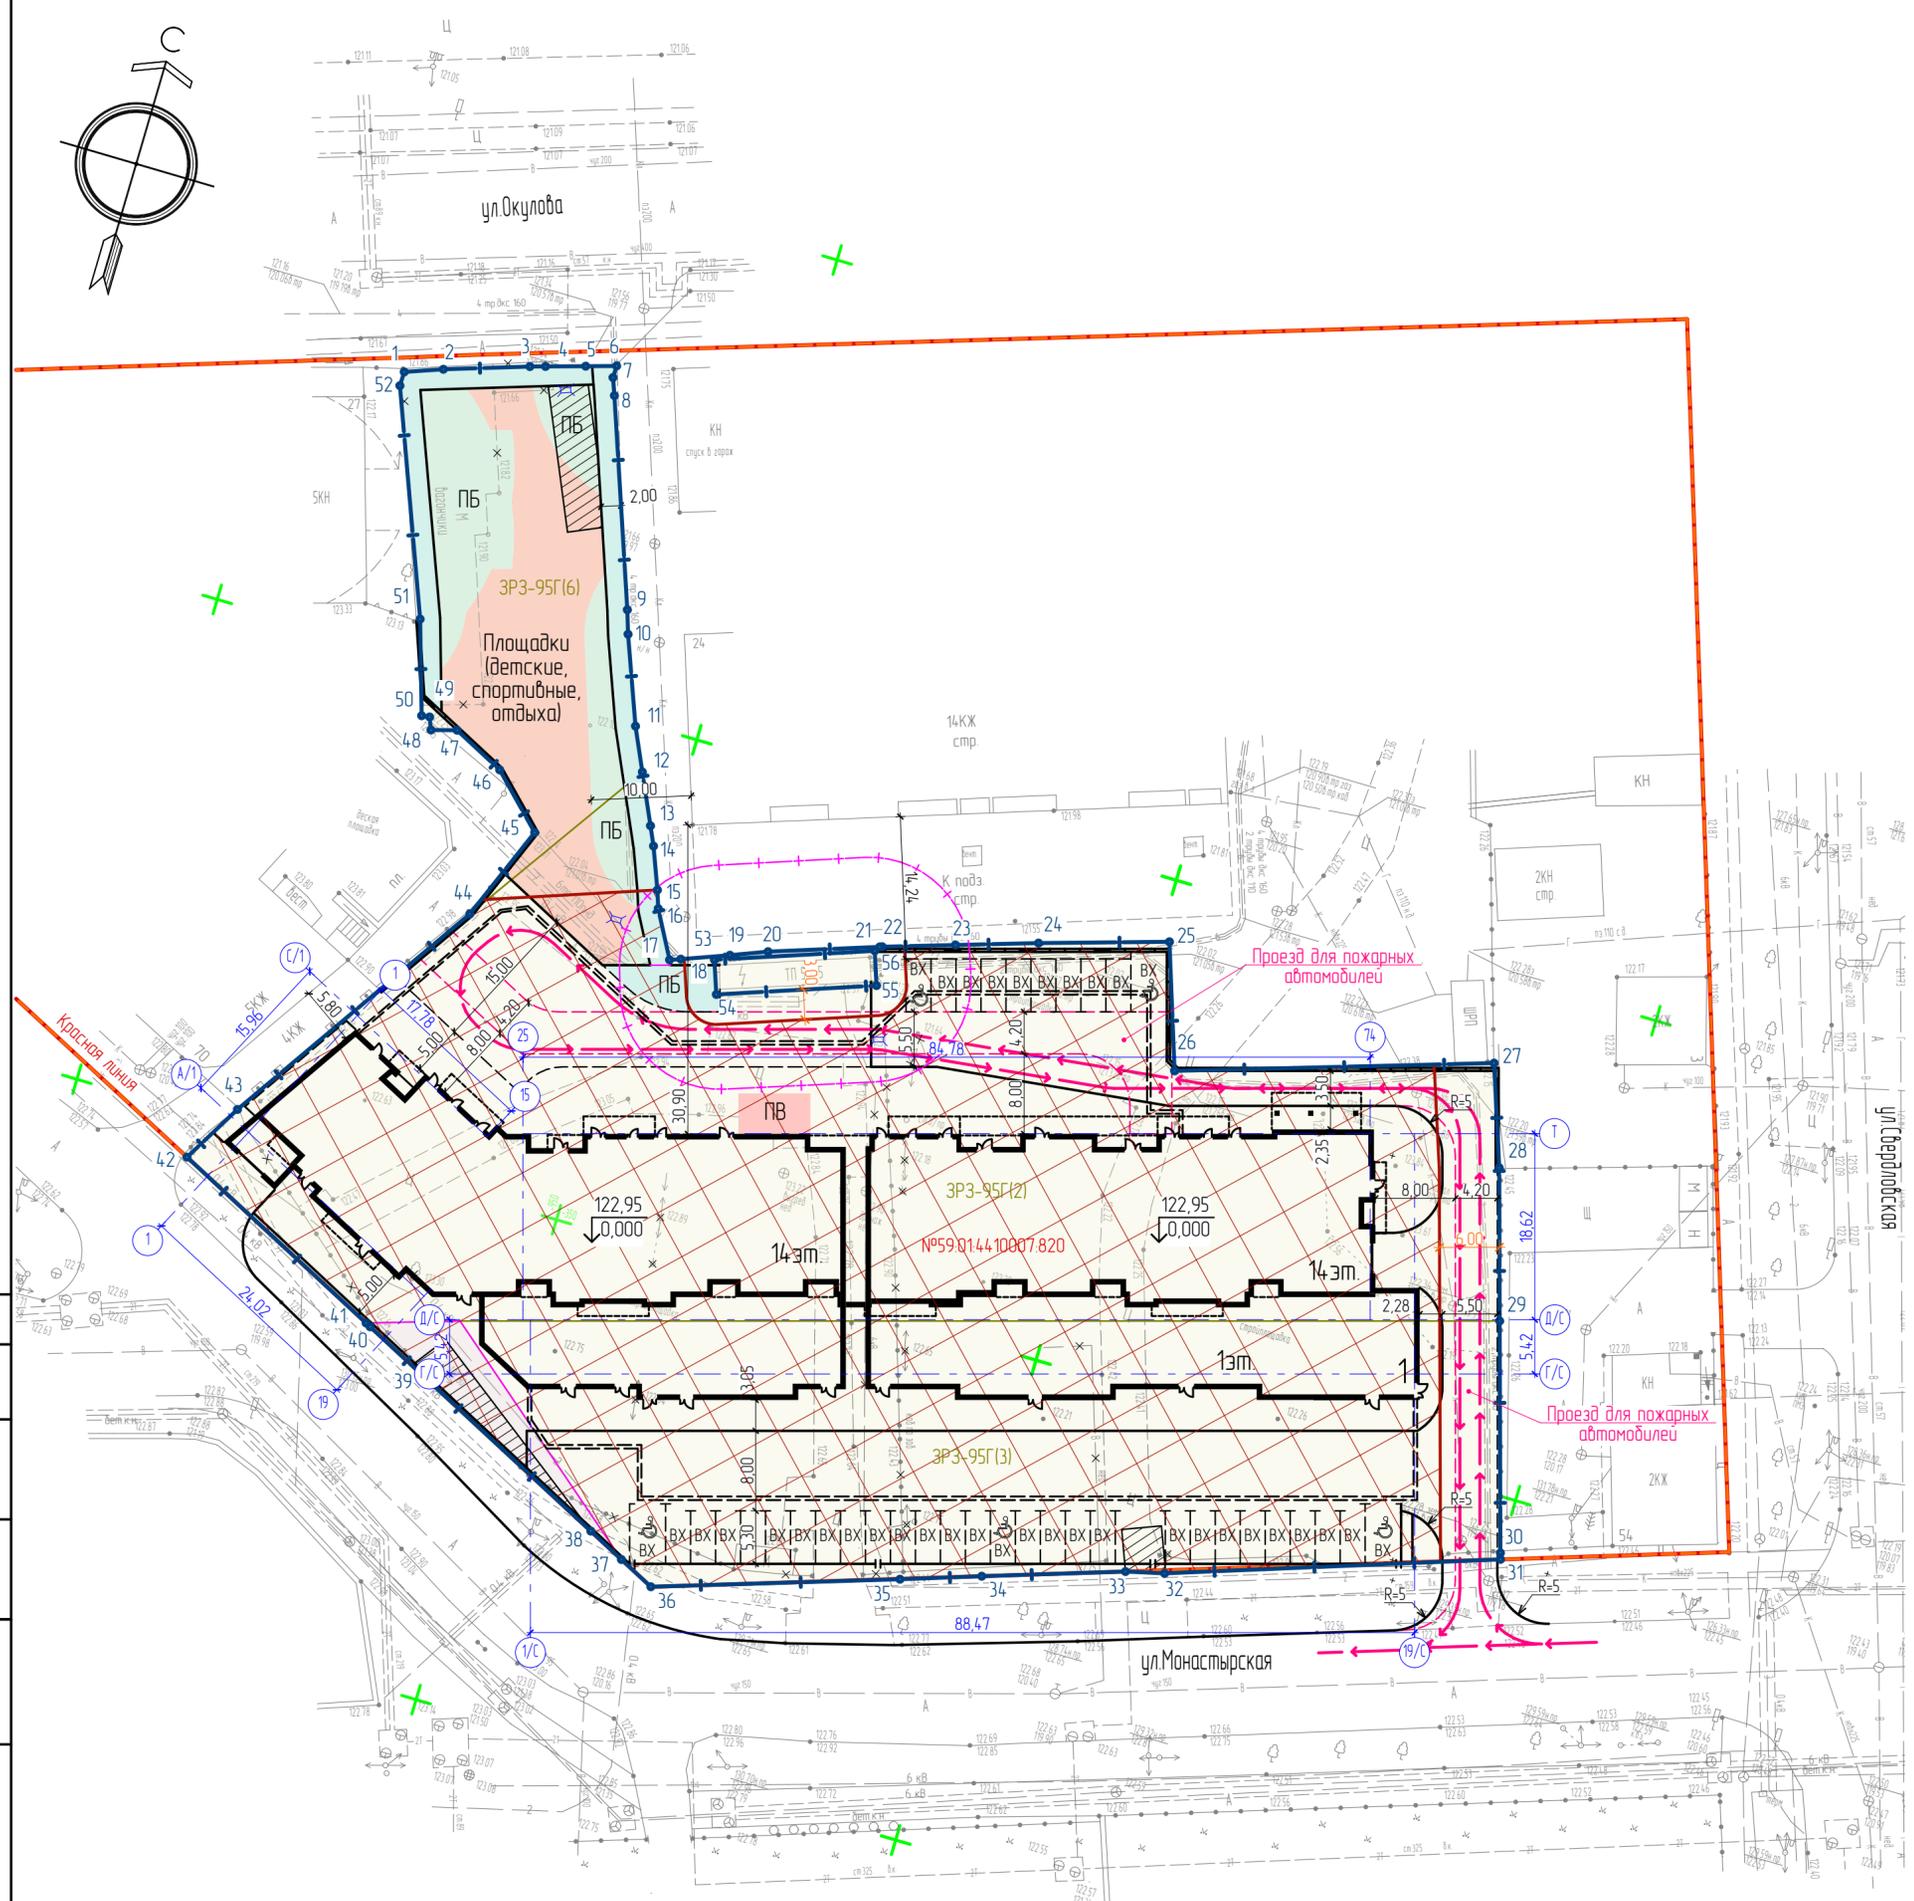

Создана	
Взам. инв. №	
Подп. и дата	
Инв. № подл.	

18-19-0-ПЗУ					
2	-	Зам.	12-20		03.20
Многоквартирный жилой дом со встроенными помещениями общественного назначения и подземной автостоянкой по адресу: г. Пермь, ул. Монастырская, 60					
Изм.	Кол. изм.	Лист	№ док.	Подп.	Дата
Разраб.		Муслихина			15.12.19
Проверил		Ощепкова			15.12.19
Гл. спец.		Муслихина			15.12.19
Многоквартирный жилой дом					
Н. контр.				Стариков	15.12.19
ГИП				Стариков	15.12.19
Схема планировочной организации земельного участка. М 1:500				ООО "ТехСтройПроект"	