


ВЕДОМОСТЬ ЖИЛЫХ И ОБЩЕСТВЕННЫХ ЗДАНИЙ И СООРУЖЕНИЙ

Номер на плане	Наименование и обозначение	Этажность	Количество		Площадь, м ²				Строительный объем, м ³			
			Зданий	Квартир	Застройки		Общая нормируемая		Здания	Всего		
					Здания	Всего	Здания	Всего				
1	Многоквартирный жилой дом	17	1	187	187	737.9	737.9	10765.5	10765.5	35114.8	35114.8	
AB1	Гостевая стоянка для 20 автомобилей	для жителей дома					275					
AB2	Гостевая стоянка для 2 автомобиля	для жителей дома, мгн					45					
AB3	Гостевая стоянка для 3 автомобилей	для посетителей встроенных помещений, мгн					50					
2	Детская игровая площадка					170						
3	Площадка отдыха взрослого населения					30						
4	Площадка для занятий физкультурой					230						
ПК	Площадка контейнеров для сбора мусора					27						
ПХ	Площадка хозяйственная					21						

УСЛОВНЫЕ ОБОЗНАЧЕНИЯ

	Проектируемые здания и сооружения, экспликационный номер		Газон
	Граница земельного участка дома		Цветники
	Проезды и площадки		Хозяйственные площадки
	Гостевая стоянка автомобилей		Придомовые площадки ПО, ПД, ПФ
	Тротуары с покрытием из брусчатки		Водоотводный лоток
	Проезды с покрытием из брусчатки		Подпорные стены
	Покрытие из плитки "Соты"		Ограждение

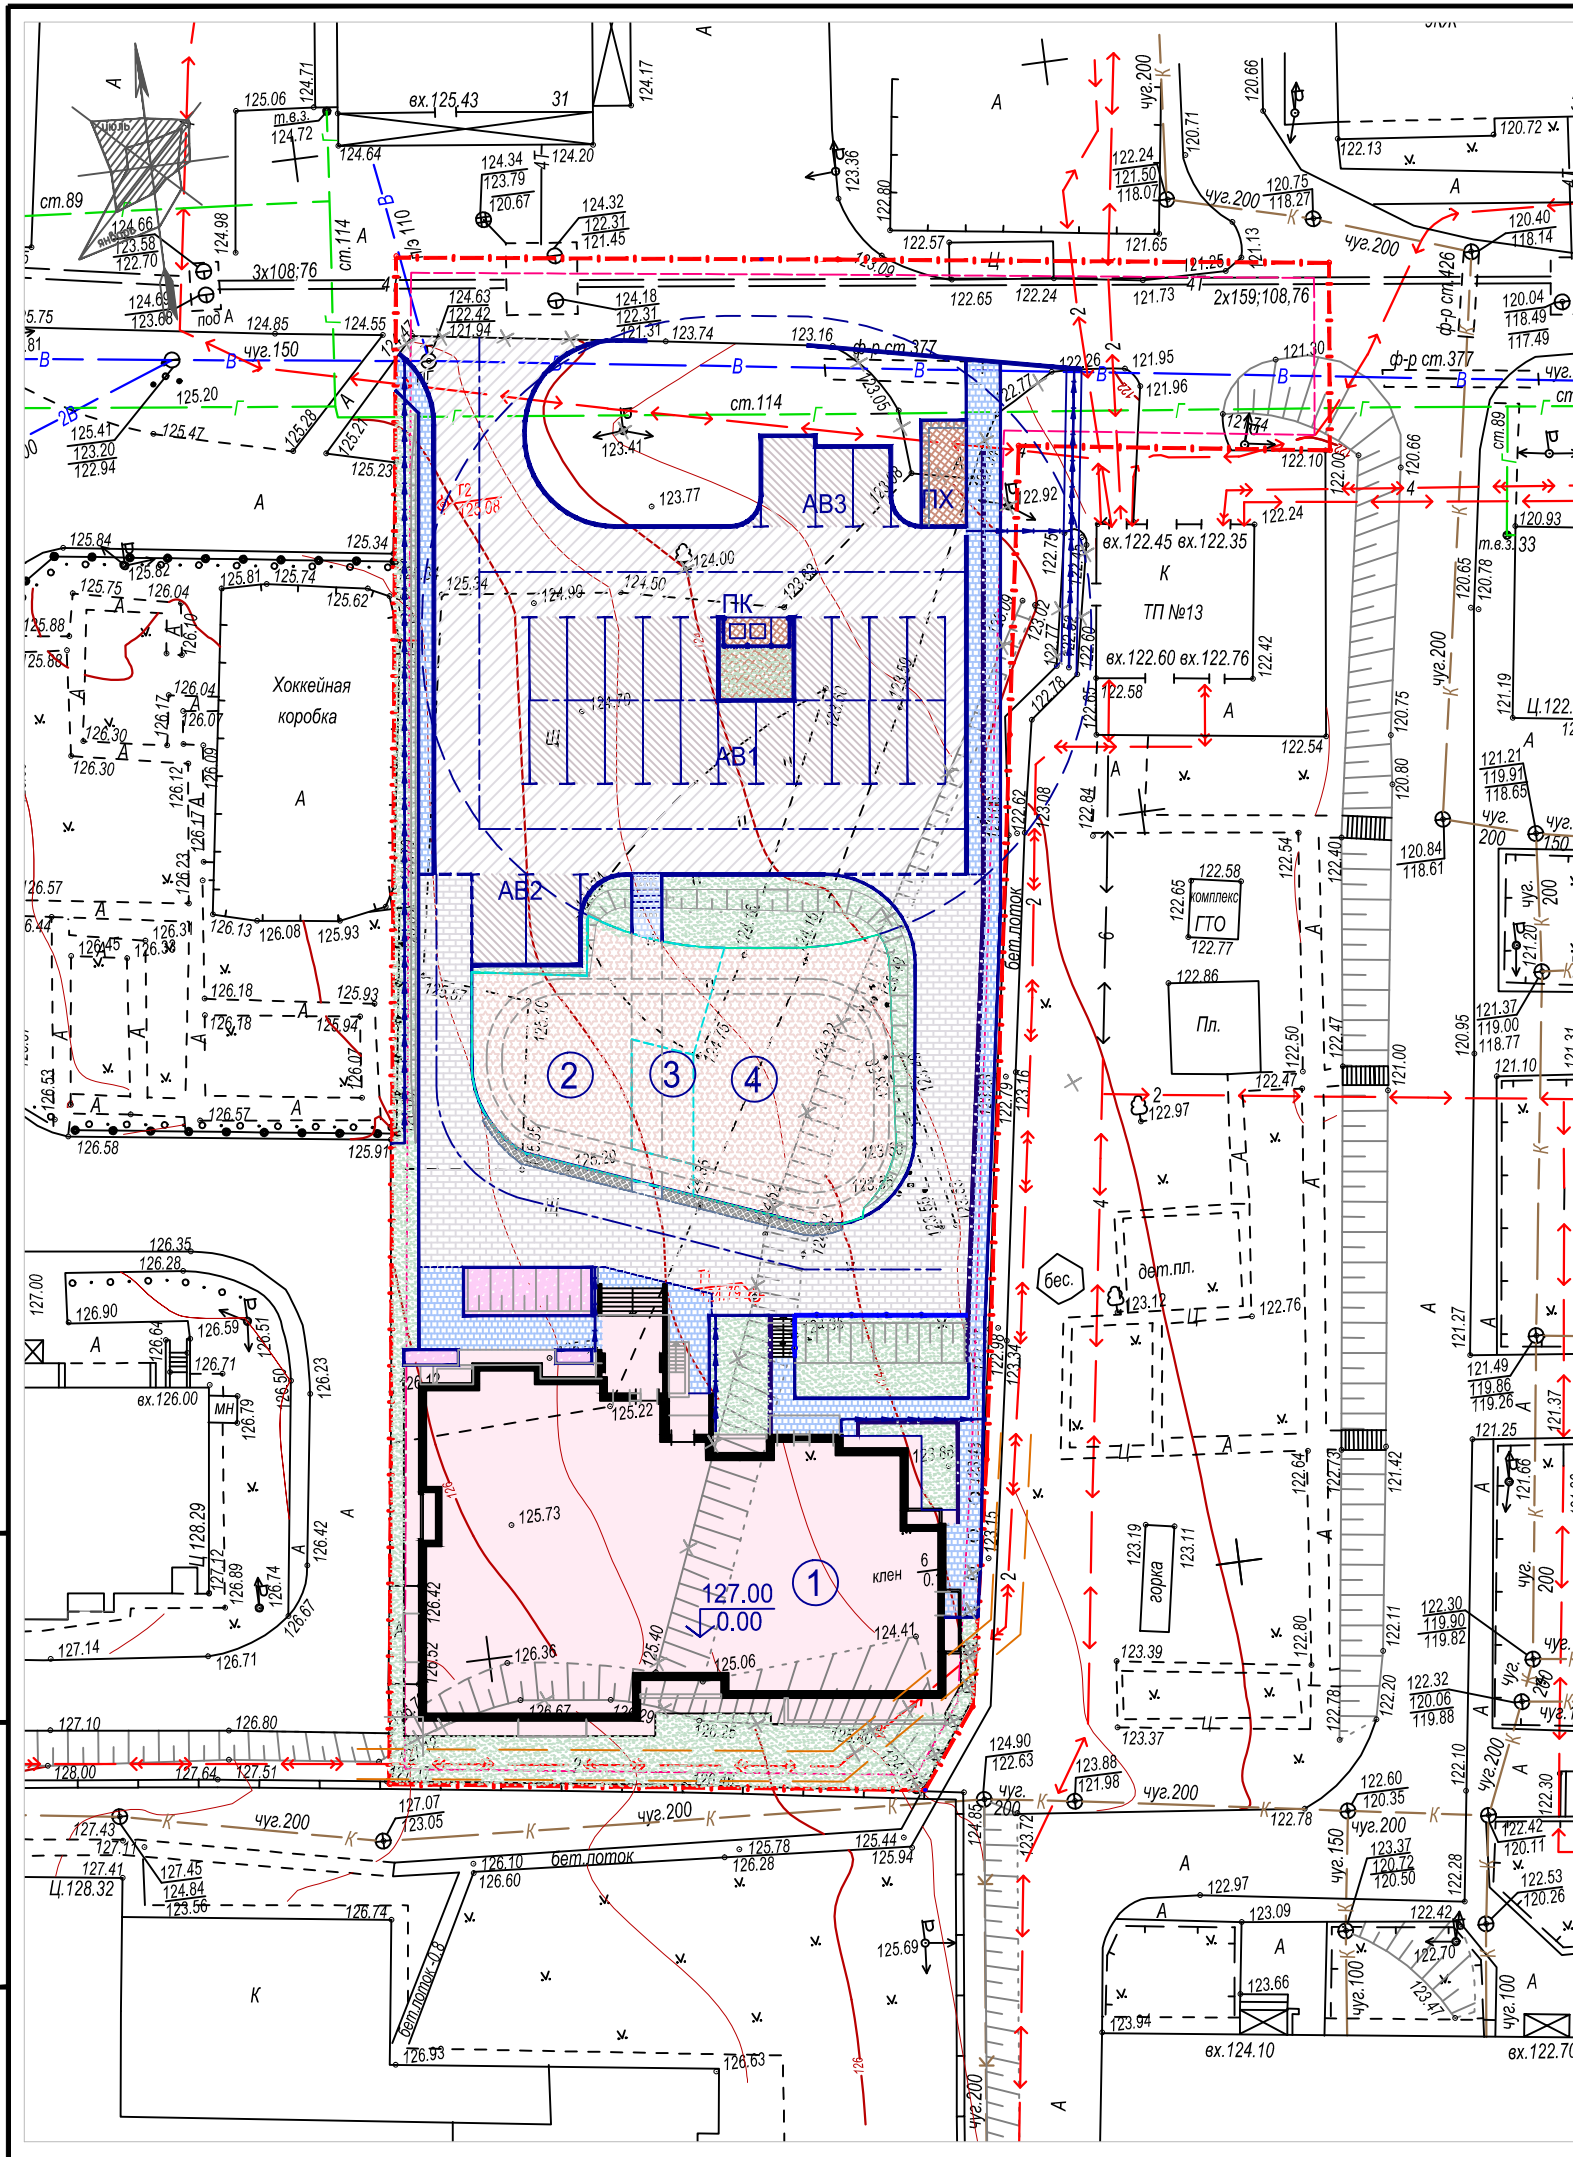

Взам.инв.Н
Подпись и дата
Инв.№подл.

320-ПЗУ						
Многоквартирный жилой дом по ул. Локомотивная в Ленинском районе г. Ижевска						
Изм.	К.уч.	Лист	Ндок.	Подпись	Дата	
Схема планировочной организации земельного участка				Стадия	Лист	Листов
				П	4	
Проектир.	Разумовская					
Проверил	Ложкин					
Н.контр.	Болкисев					
План расположения зданий и сооружений				"Архитектурное ателье "ПЛЮС"		