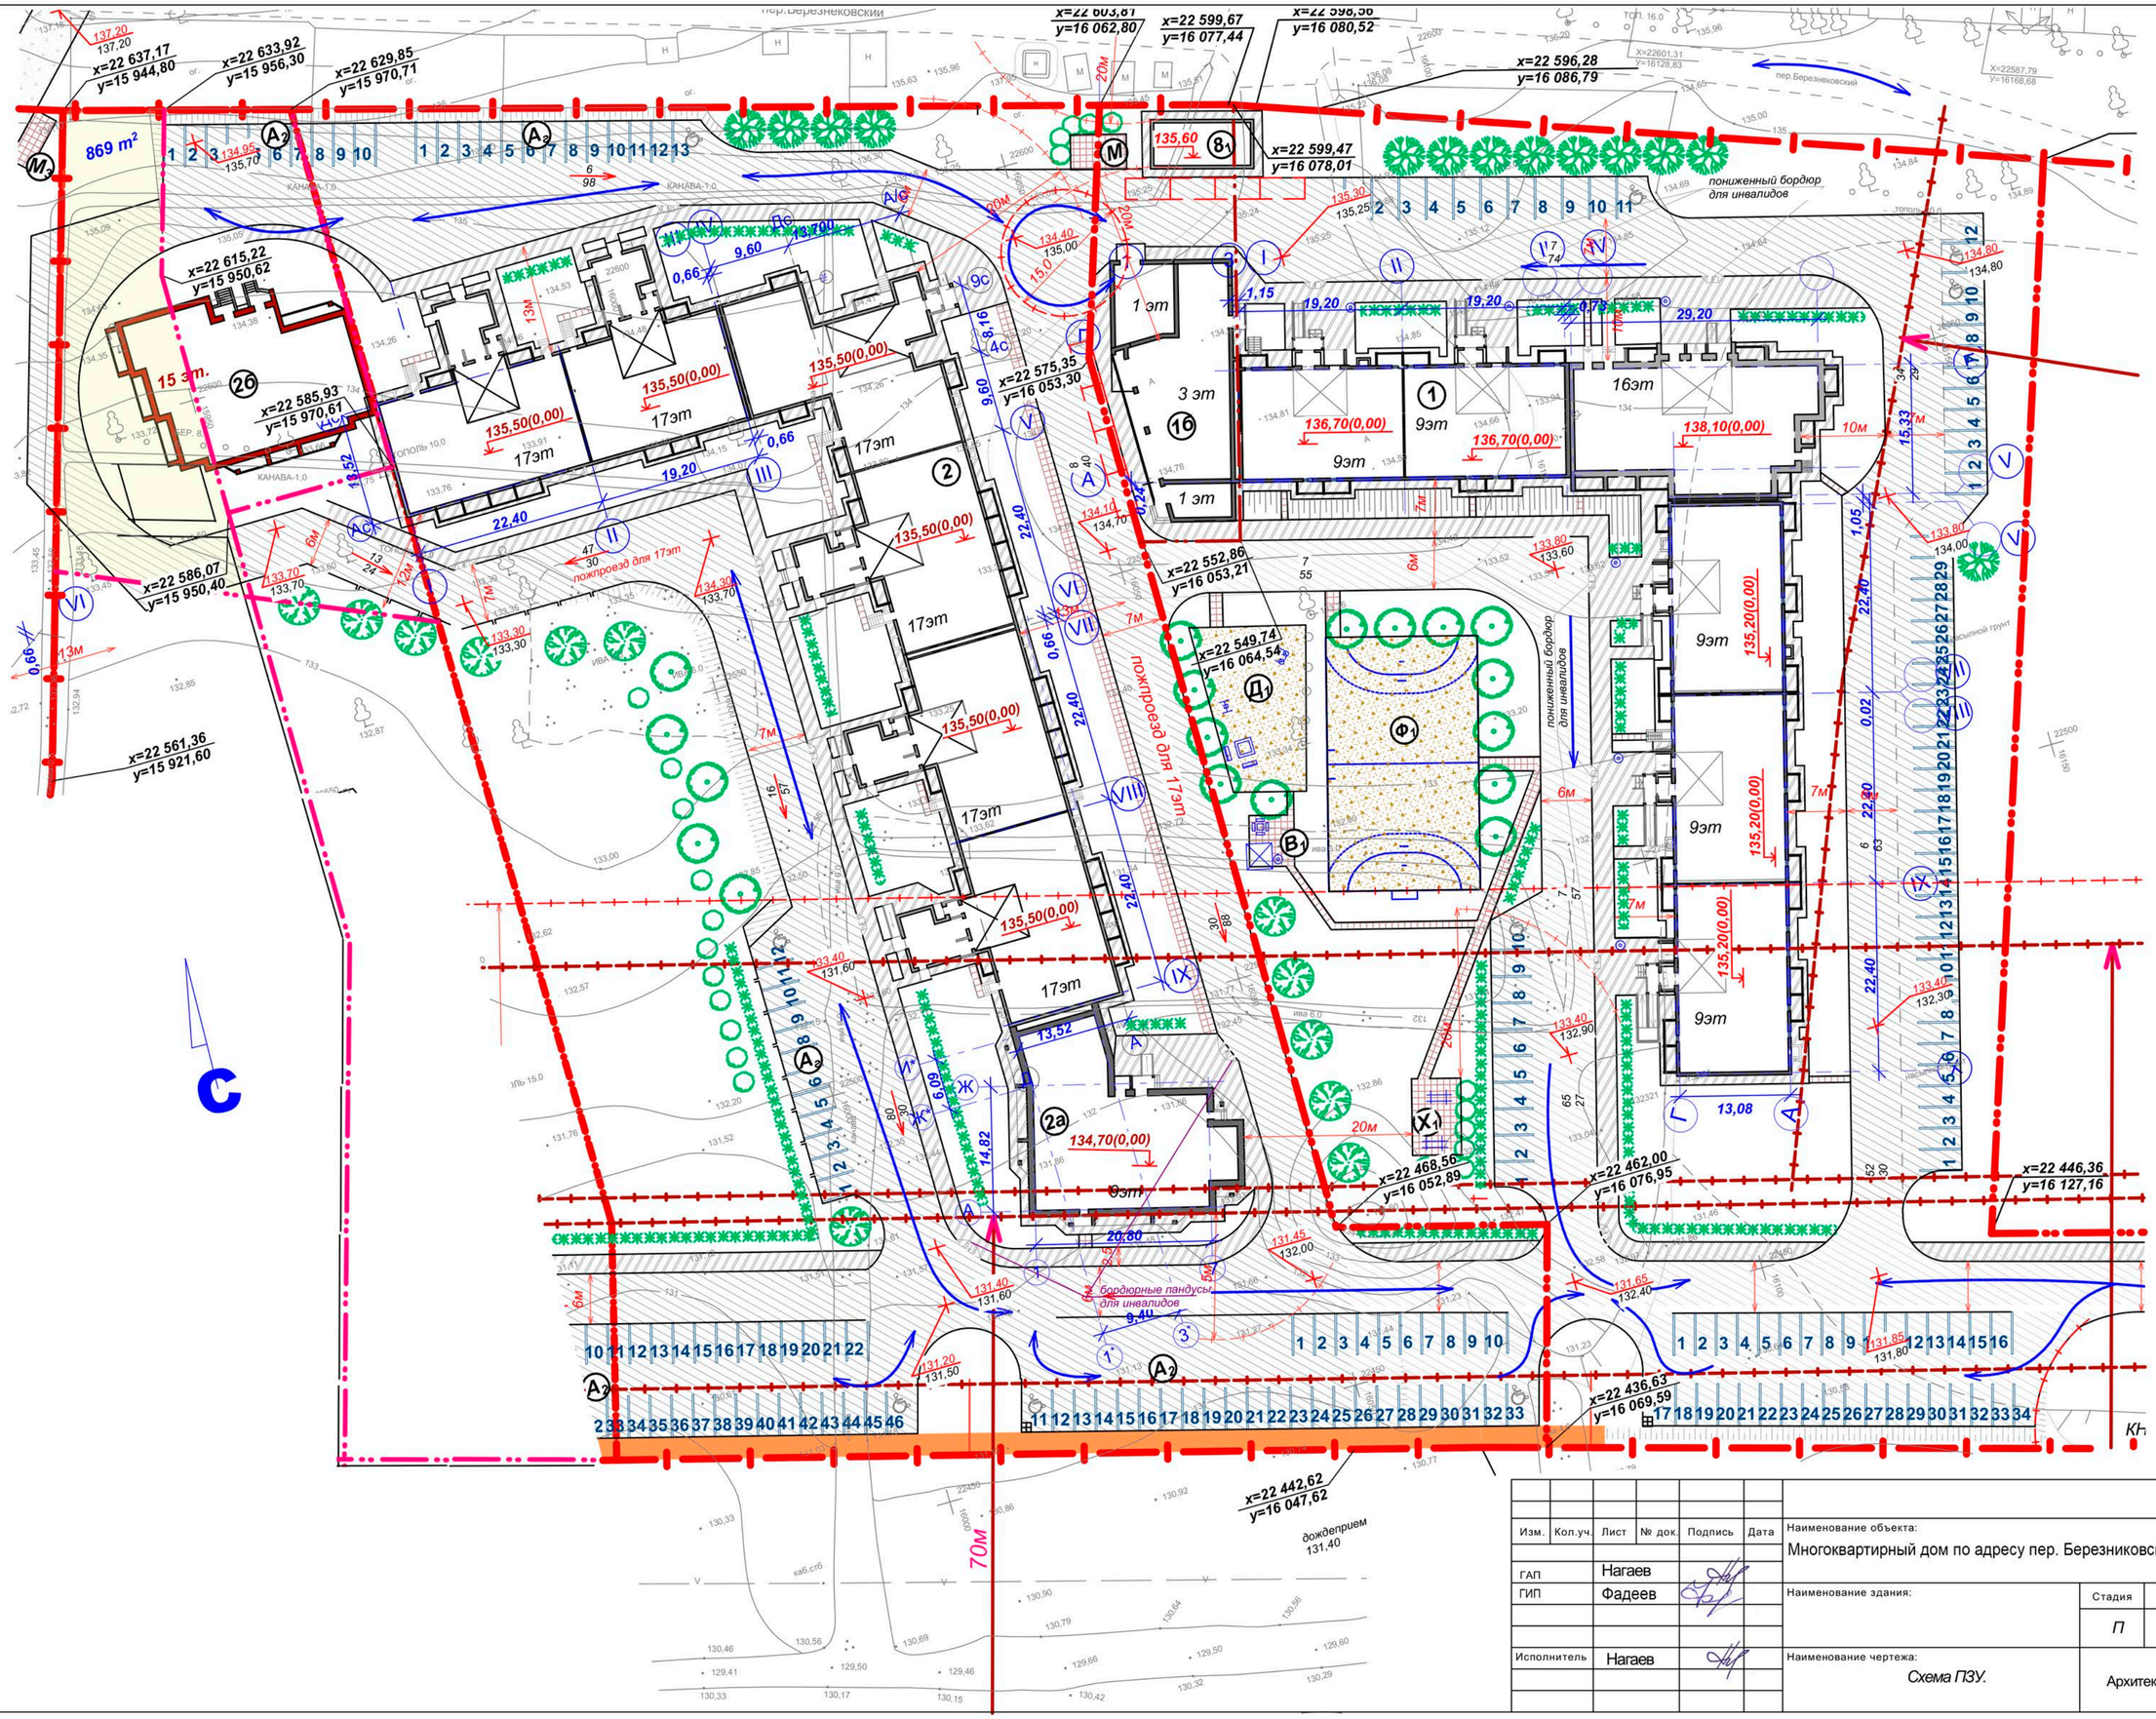

						ПЗУ
Изм.	Кол.уч.	Лист	№ док.	Подпись	Дата	Наименование объекта: Многоквартирный дом по адресу пер. Березниковский, 34 в г. Кирове
ГАП		Нагаев				
ГИП		Фадеев				Наименование здания:
Исполнитель		Нагаев				Наименование чертежа: Схема ПЗУ.

Стадия	Лист	Листов
П		

Архитектор Нагаев А. А.

Согласовано:

Инв. № подл.	Подпись и дата	Взам.инв.№	Характер.раб.	ФИО	Подпись	Дата