


N п/п	Наименование	Примечание
1	Секция 1	8 этажей
2	Секция 2	22 этажа
3	Секция 3	22 этажа
4	Секция 4	3 этажа
5	Секция 5	25 этажей
6	Секция 6	12 этажей
7	Подземная автостоянка	99 м/м
8	Трансформаторная подстанция	
9	Контейнерная площадка для мусороборников	
10	Установка очистки ливневых сточных вод произ. 6 л/сек.	

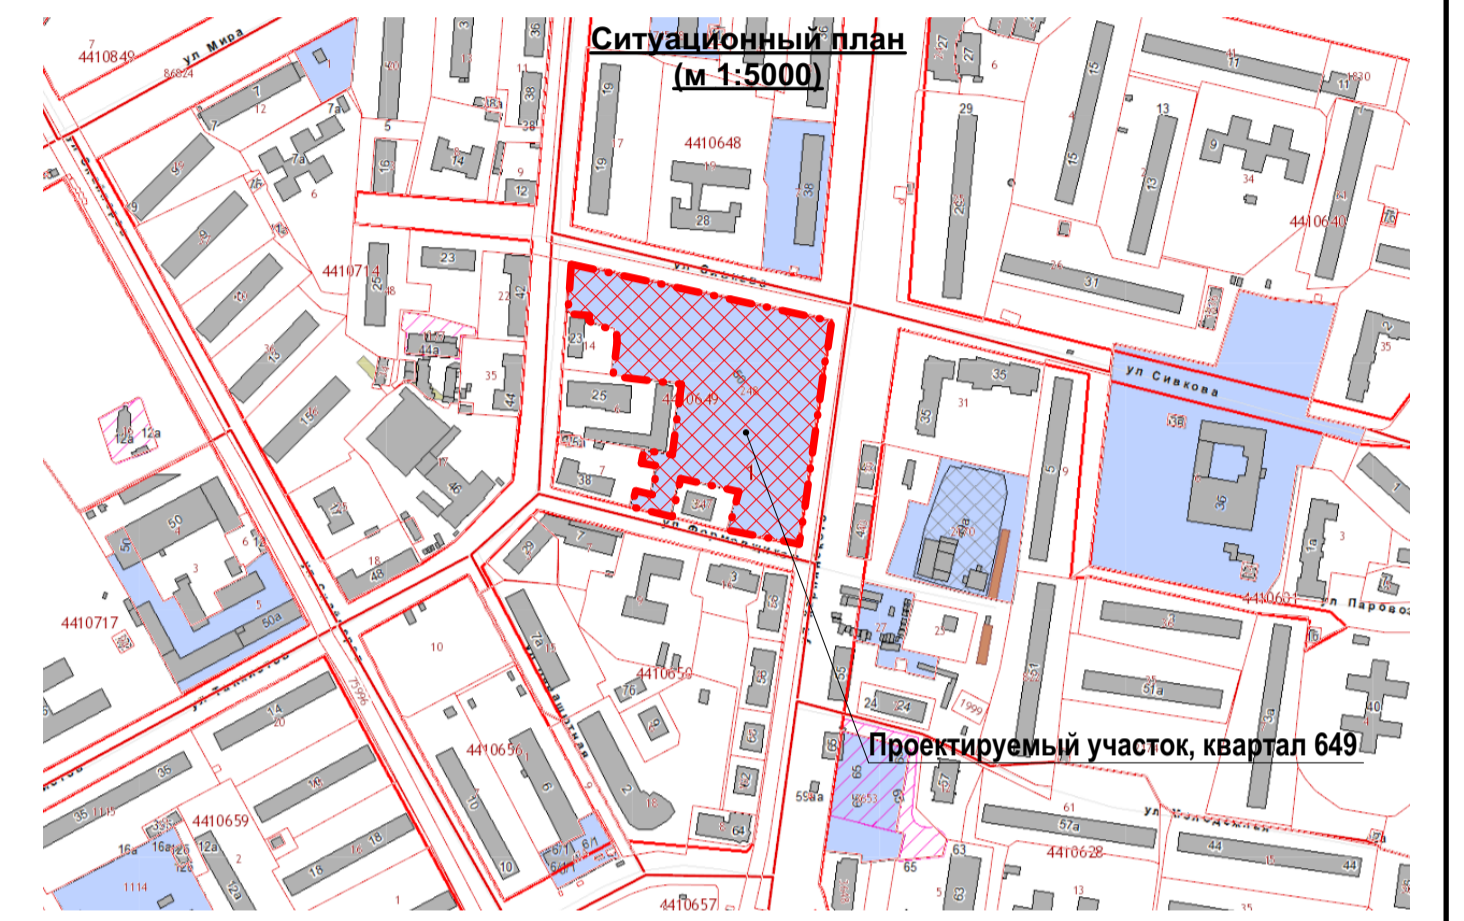

ЛИСТ	НАИМЕНОВАНИЕ	ПРИМЕЧАНИЕ
1	Схема планировочной организации земельного участка.	
2	Технико-экономические показатели.	
3	План благоустройства территории.	
4	Ведомость малых архитектурных форм и переносных изделий. Ведомость элементов озеленения. Ведомость тротуаров, дорожек и площадок.	
5	Узлы по покрытиям.	
6	Разбивочный план.	
7	Разбивочный план благоустройства.	
8	План организации рельефа.	
9	Садный план инженерных сетей.	
10	План земельных масс.	

**ИЗДАНИЯ И ВОЗВРАЩЕНИЯ:**  
 Климатический район \_\_\_\_\_ В  
 Расчетная снеговая нагрузка \_\_\_\_\_ кг/м<sup>2</sup>  
 Скоростной напор ветра \_\_\_\_\_ м/сек  
 Расчетная температура наружного воздуха \_\_\_\_\_ °С

Проектная документация разработана в соответствии с градостроительным планом земельного участка, заданием на проектирование, градостроительным регламентом, документами об использовании земельного участка для строительства, техническими регламентами, а также с учетом установленных требований по обеспечению безопасной эксплуатации зданий, строений, сооружений и безопасного использования прилегающих к ним территорий, и с соблюдением технических условий.

Главный инженер проекта \_\_\_\_\_ (Баталов О.Л.)

Графические изображения	Наименование изображения
	Проектируемые здания и сооружения
	"Красная линия"
	Граница отвода земельного участка.
	Граница 1 этажа ввода в эксплуатацию
	Граница благоустройства вне отвода земельного участка.
	Место допустимого размещения объекта капитального строительства
	Охранная зона инженерных коммуникаций
	Приаздромная территория
	Движение пожарной техники
	Санитарная зона от места для сбора и накопления отходов
	Пандус для съезда МГН
	Стоянка временного хранения автотранспорт (5,3м x 2,5м)
	Стоянка постоянного хранения автотранспорта (5,3м x 2,5м)
	Стоянка хранения автотранспорт для МГН (6,0м x 3,6м)

1. Данный раздел см. совместно с альбомом "КОНЦЕПЦИЯ БЛАГОУСТРОЙСТВА ТЕРРИТОРИИ ЖИЛОГО КОМПЛЕКСА "СЧАСТЬЕ" В Г. ПЕРМЬ", шифр 001-18-ЭП, выполненным У Р Г Р О У Р (г.Ижевск, 2018г.).  
 2. Условные обозначения благоустройства см. л.2, л.2.1.

И-П-03-2017-ГП				
Изм.	Кол. изм.	Лист	№ док.	Подп.
Многоквартирный жилой дом со встроенно-пристроенными помещениями нежилого назначения и подземной автостоянкой				
Генеральный план				
Студия	Лист	Листов		
Р	1	10		
ООО "ПМ "Новая"				

Составлено: \_\_\_\_\_  
 Разм. изм. №: \_\_\_\_\_  
 Попм. и. дата: \_\_\_\_\_  
 Имя. №. подл.: \_\_\_\_\_