


Ведомость жилых и общественных зданий и сооружений

Номер на плане	Наименование и обозначение	Этажность	Количество		Площадь, м²				Строительный объем, м³		
			Здания	Квартир	Застройки		Общая нормируемая		Здания	Всего	
1	Многоквартирный жилой дом	25	1	449	449	1143,66	1143,66	27098,16	27098,16	72666,20	72666,20
2	Магазин	1	1	-	-	440,34	440,34	426,96	426,96	1988,12	1988,12

Ведомость чертежей основного комплекта

Лист	Наименование	Примечание
1	Схема планировочной организации земельного участка М 1500	Изм.1 (Зам.)
2	План организации рельефа М 1500	Изм.1 (Зам.)
3	План земляных масс М 1500	Изм.1 (Зам.)
4	План благоустройства М 1500	Изм.1 (Зам.)
5	Сводный план сетей инженерно-технического обеспечения М 1500	Изм.1 (Зам.)
6	Ситуационный план размещения объекта капитального строительства М 15000	Изм.1 (Зам.)

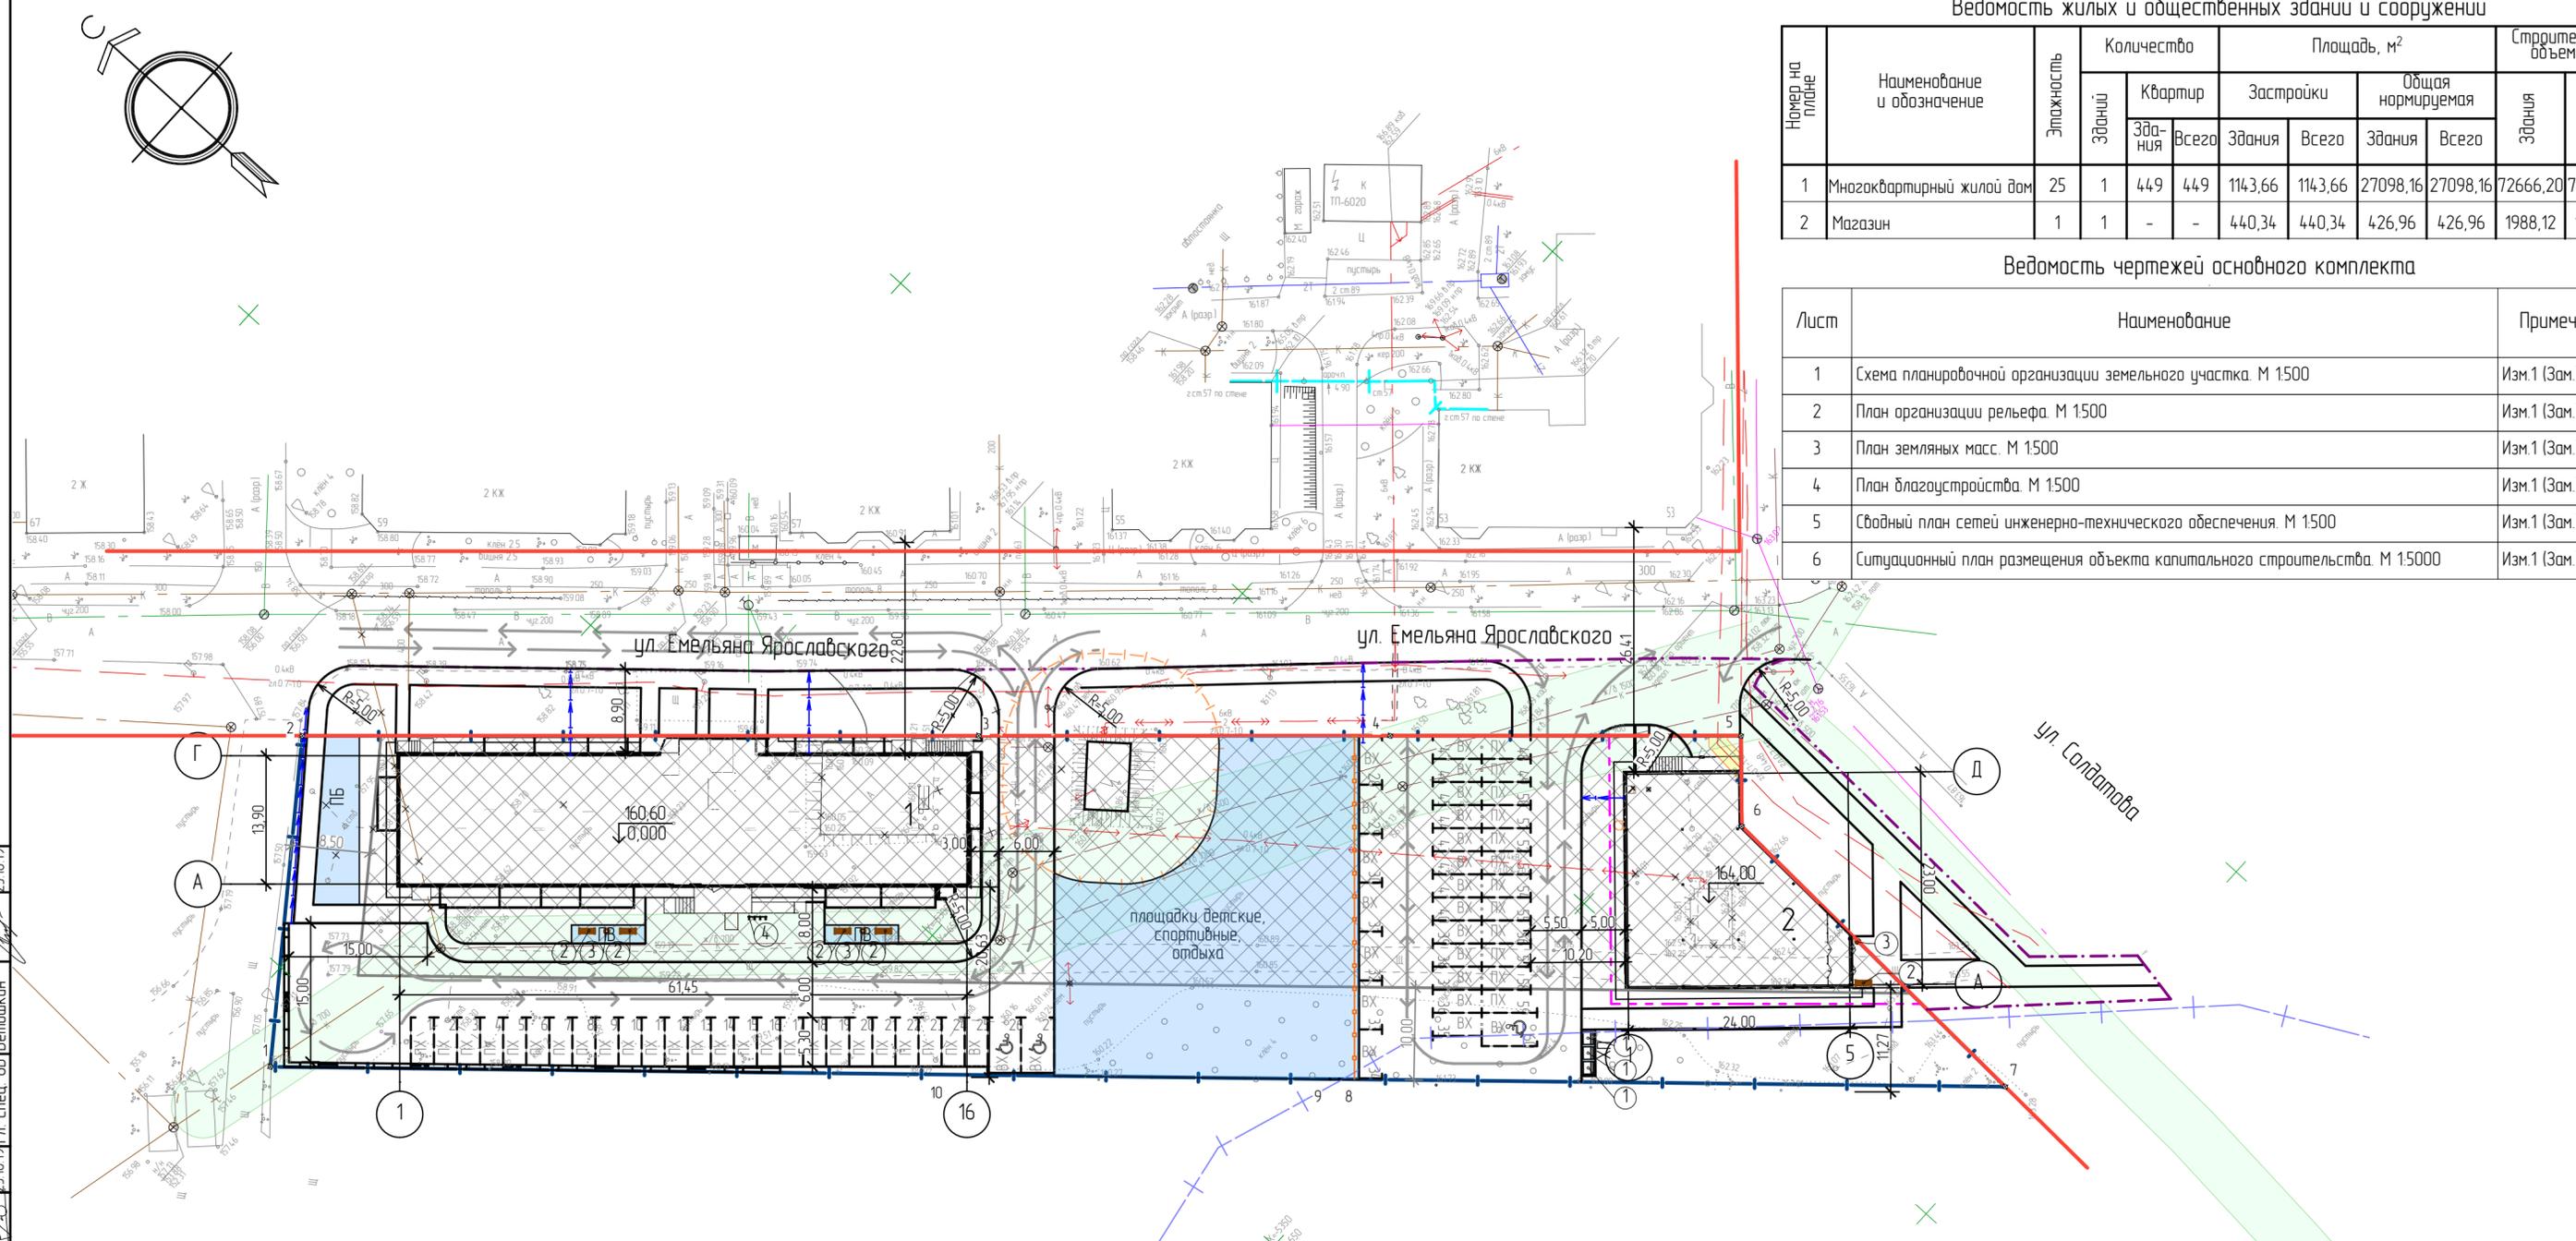

Условные обозначения

Графическое изображение	Наименование
	Красные линии
	Граница земельного участка
	Граница этапов строительства
	Отступы от границ
	Место допустимого размещения объекта капитального строительства
	Номер поворотной точки границы земельного участка
59.32.3960006.6790	Кадастровый номер земельного участка
	Направление движения транспортных средств и пожарной техники
	Охранная зона канализационного коллектора
	Охранная зона линии электропередач
	Охранная зона трансформаторной подстанции
	Санитарно-защитная зона

Ведомость координат поворотных точек границы земельного участка

№ точки	Координата X	Координата Y
1	-5 256,43	-708,73
2	-5 234,91	-679,86
3	-5 289,19	-630,63
4	-5 322,21	-600,67
5	-5 350,37	-575,13
6	-5 357,02	-582,34
7	-5 397,10	-584,05
8	-5 343,11	-631,91
9	-5 342,36	-632,59
10	-5 312,97	-658,62

Создано: 25.10.19
 Проверено: 25.10.19
 Инв. № подл. / Взам. инв. № / Подп. и дата

2019/07-01-Р-0-ПЗУ							
1	-	Зам.	135-19		20.11.19	Многоквартирный жилой дом с отдельно стоящим зданием магазина по ул. Емельяна Ярославского, 60 в г.Перми	
Изм.	Колуч.	Лист	№ док.	Подп.	Дата		
Разраб.	Щуйская		25.10.19	Многоквартирный жилой дом Магазин	Стая	Лист	Листов
Проверил	Аниканова		25.10.19				
Гл. спец.	Аниканова		25.10.19	Схема планировочной организации земельного участка М 1500		ООО «Ремстройпроект»	
Н. кантр.	Пименова		25.10.19				
ГИП	Толов		25.10.19				