

Ведомость координат отведенного земельного участка (59:0144:10752:919). Система координат г. Перми

№	Координаты	
	X	Y
1	-1496.7976	-3421.1996
2	-1505.4377	-3353.2096
3	-1544.4576	-3357.9796
4	-1544.4576	-3367.4096
5	-1548.2325	-3367.8378
6	-1546.2576	-3385.2296
7	-1579.8004	-3389.0195
8	-1587.1176	-3388.4297
9	-1592.7776	-3429.7197

Номер на плане	Наименование и обозначение	Этажность	Количество						Строительный объем, м <sup>3</sup>		
			квартир		застройки		общая нормируемая		зданий	всего	
			здания	всего	здания	всего	здания	всего			
Проектируемые:											
1	Множквартирный жилой дом	25	1	372	372	2738,0	2738,0	-	-	9574,280	9574,280


Условные обозначения и изображения

Условные обозначения и изображения	Наименование обозначения и изображения
	Демонтируемые здания и сооружения
	Граница земельного участка
	Место допустимого размещения объекта капитального строительства
	Поворотные точки границы земельного участка
	Парковочное место
	Красные линии
	Проектируемый жилой дом
	Подземная часть здания
	Охранная зона электрических сетей

Ведомость площадок

Поз.	Наименование	Тип	Площадь, м <sup>2</sup>	Примечание
1	Детская площадка на участке	-	415,2	
2	Площадка отдыха взрослого населения	-	105,50	
3	Детская площадка на эксплуатируемой кровле	-	407,11	
4	Спортивная площадка	-	380,00	

1. Схема планировочной организации земельного участка выполнена на основании градостроительного плана земельного участка № RU 90303000-0000000000160197.
2. За условную отметку 0,000 принят уровень чистого пола 1-ого этажа, что соответствует отметке 115,25 в системе высот г. Перми.
3. Система координат г. Пермь.
4. Разбивка проектируемых сооружений выполнена от Базисной линии и Разбивочной оси, привязанной к Базисной линии. За Базисную линию принята прямая, проходящая вдоль линии фасада здания многоквартирного жилого дома.

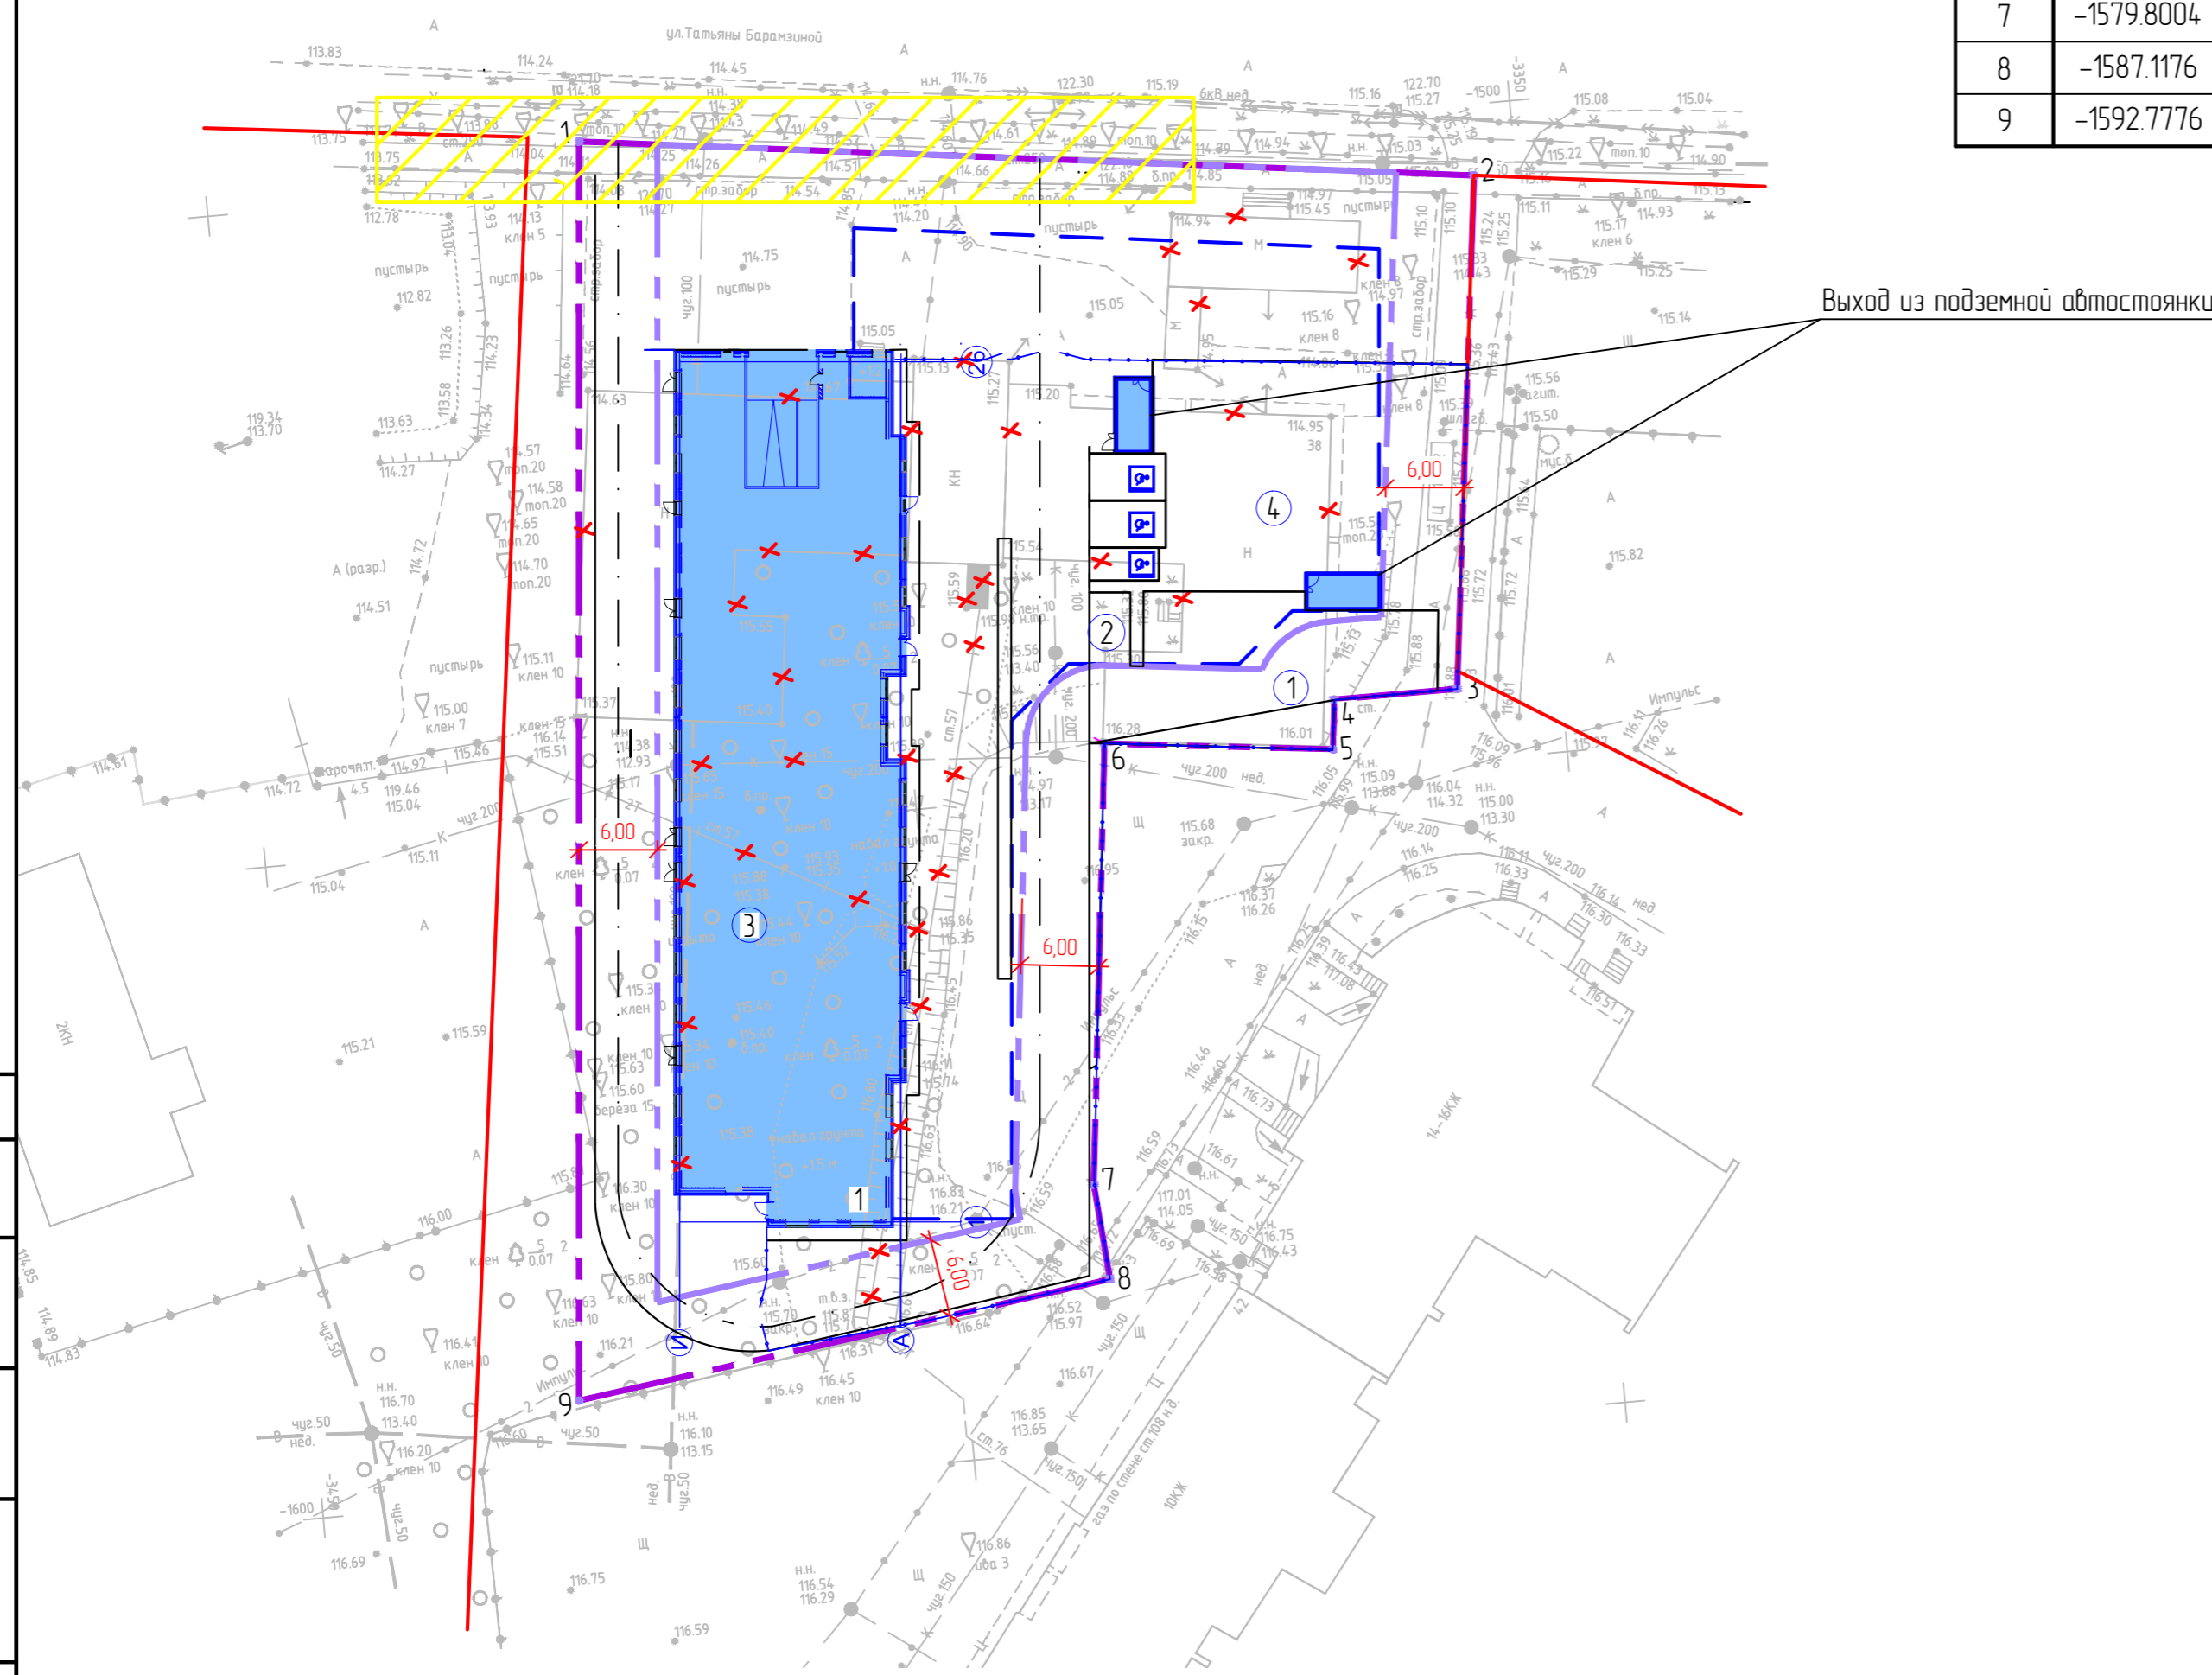

Согласовано	
Изм. № подл.	Взам. инд. №
Подп. и дата	

3/01-20-ПЗУ.ГЧ					
Множквартирный жилой дом со встроенными помещениями расположенный по адресу: Россия, Пермский край, г.Пермь, Дзержинский район, ул Барамзиной, 38					
Изм.	Кол. уч.	Лист	№ док.	Подпись	Дата
					04.20
Разработал		Рыбакова			04.20
Н. контроль		Рыбаков			04.20
Схема планировочной организации земельного участка М 1500					
			Лист	Листов	
			п	2	
"ПСК" АФ-Проект					