



ВЕДОМОСТЬ ЖИЛЫХ И ОБЩЕСТВЕННЫХ ЗДАНИЙ И СООРУЖЕНИЙ

Номер на плане	Наименование и обозначение	Этажность	Количество		Площадь, м ²				Строительный объем, м ³	
			зданий	квартир	застройки		общая площадь квартир		зданий	всего
					здания	всего	здания	всего		
1	Жилой дом	17	1							
ПО	Площадка отдыха					20,0				
ДП	Детская площадка					140,0				
СП	Спортивная площадка					200,0				
ПС	Площадка для сушки					15,0				
ПК	Площадка для контейнеров ТБО					20,0				
АС	Гостевая парковка на 19 м/мест									

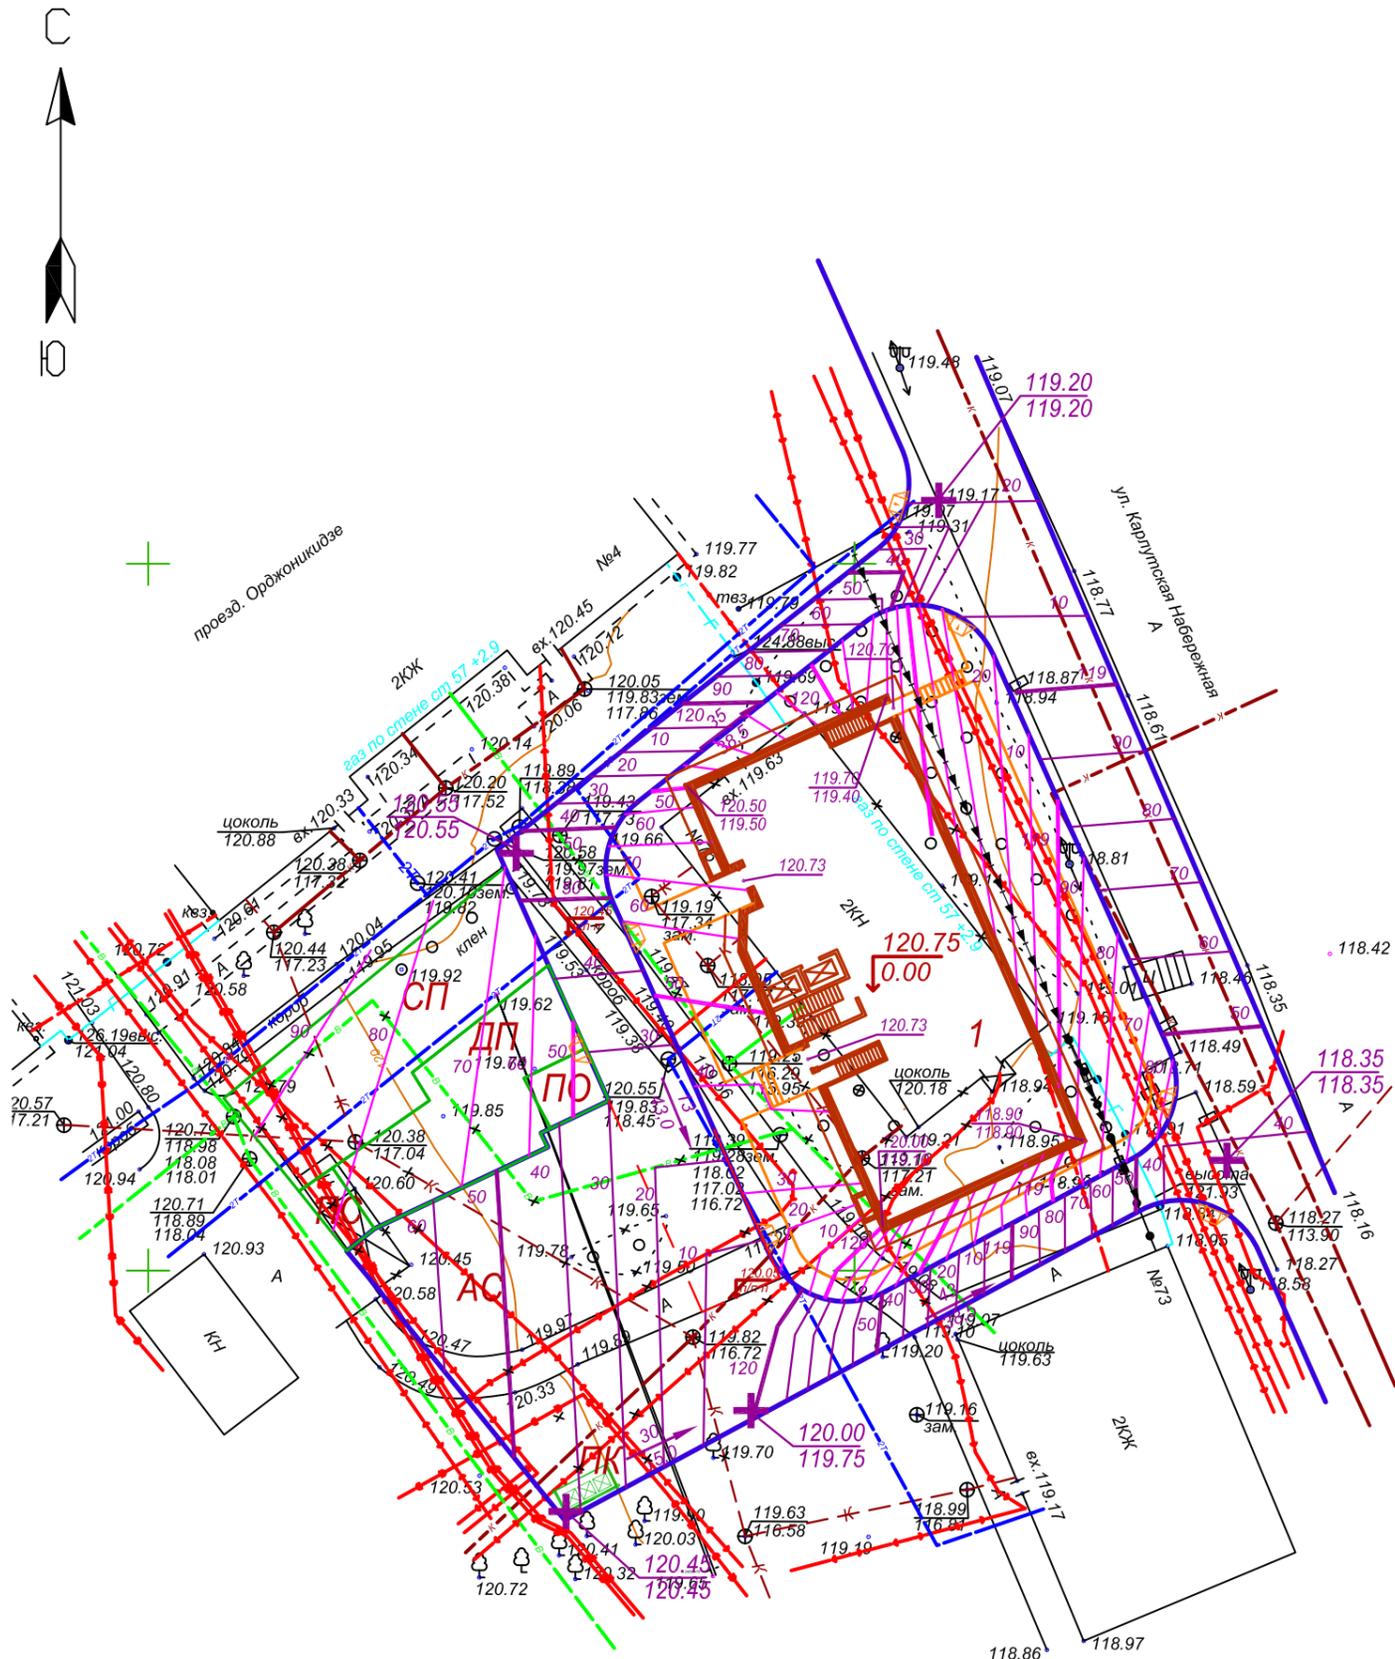

↘ 120.05 п/п п Отметки планировочного рельефа для пожарного проезда

 Контур пожарного проезда

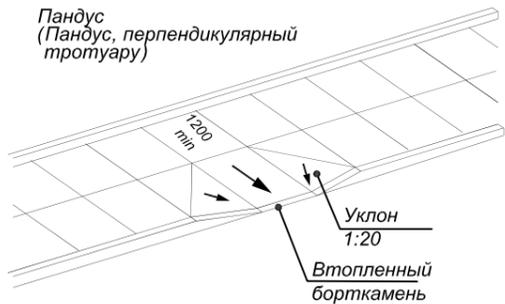

Имя и подл. Подпись и дата Взам инв. N

644/18-ПЗУ.ГЧ											
3	-	зам	08-18	<i>Дуты</i>	06.18	«Многоквартирный жилой дом по ул.Ключевой поселок, 75 в г.Ижевске»					
Изм	Кол.уч.	Лист	N док	Подпись	Дата	Схема планировочной организации земельного участка			Стадия	Лист	Листов
Разработал	Бутолина	<i>Дуты</i>	05.18						П	3	
Проверил	Башаров	<i>Башаров</i>	05.18			План организации рельефа. М 1:500			проектная организация КАСКАД		
Н.Контроль	Хетагури	<i>Хетагури</i>	05.18								
ГИП	Башаров	<i>Башаров</i>	05.18								