


С

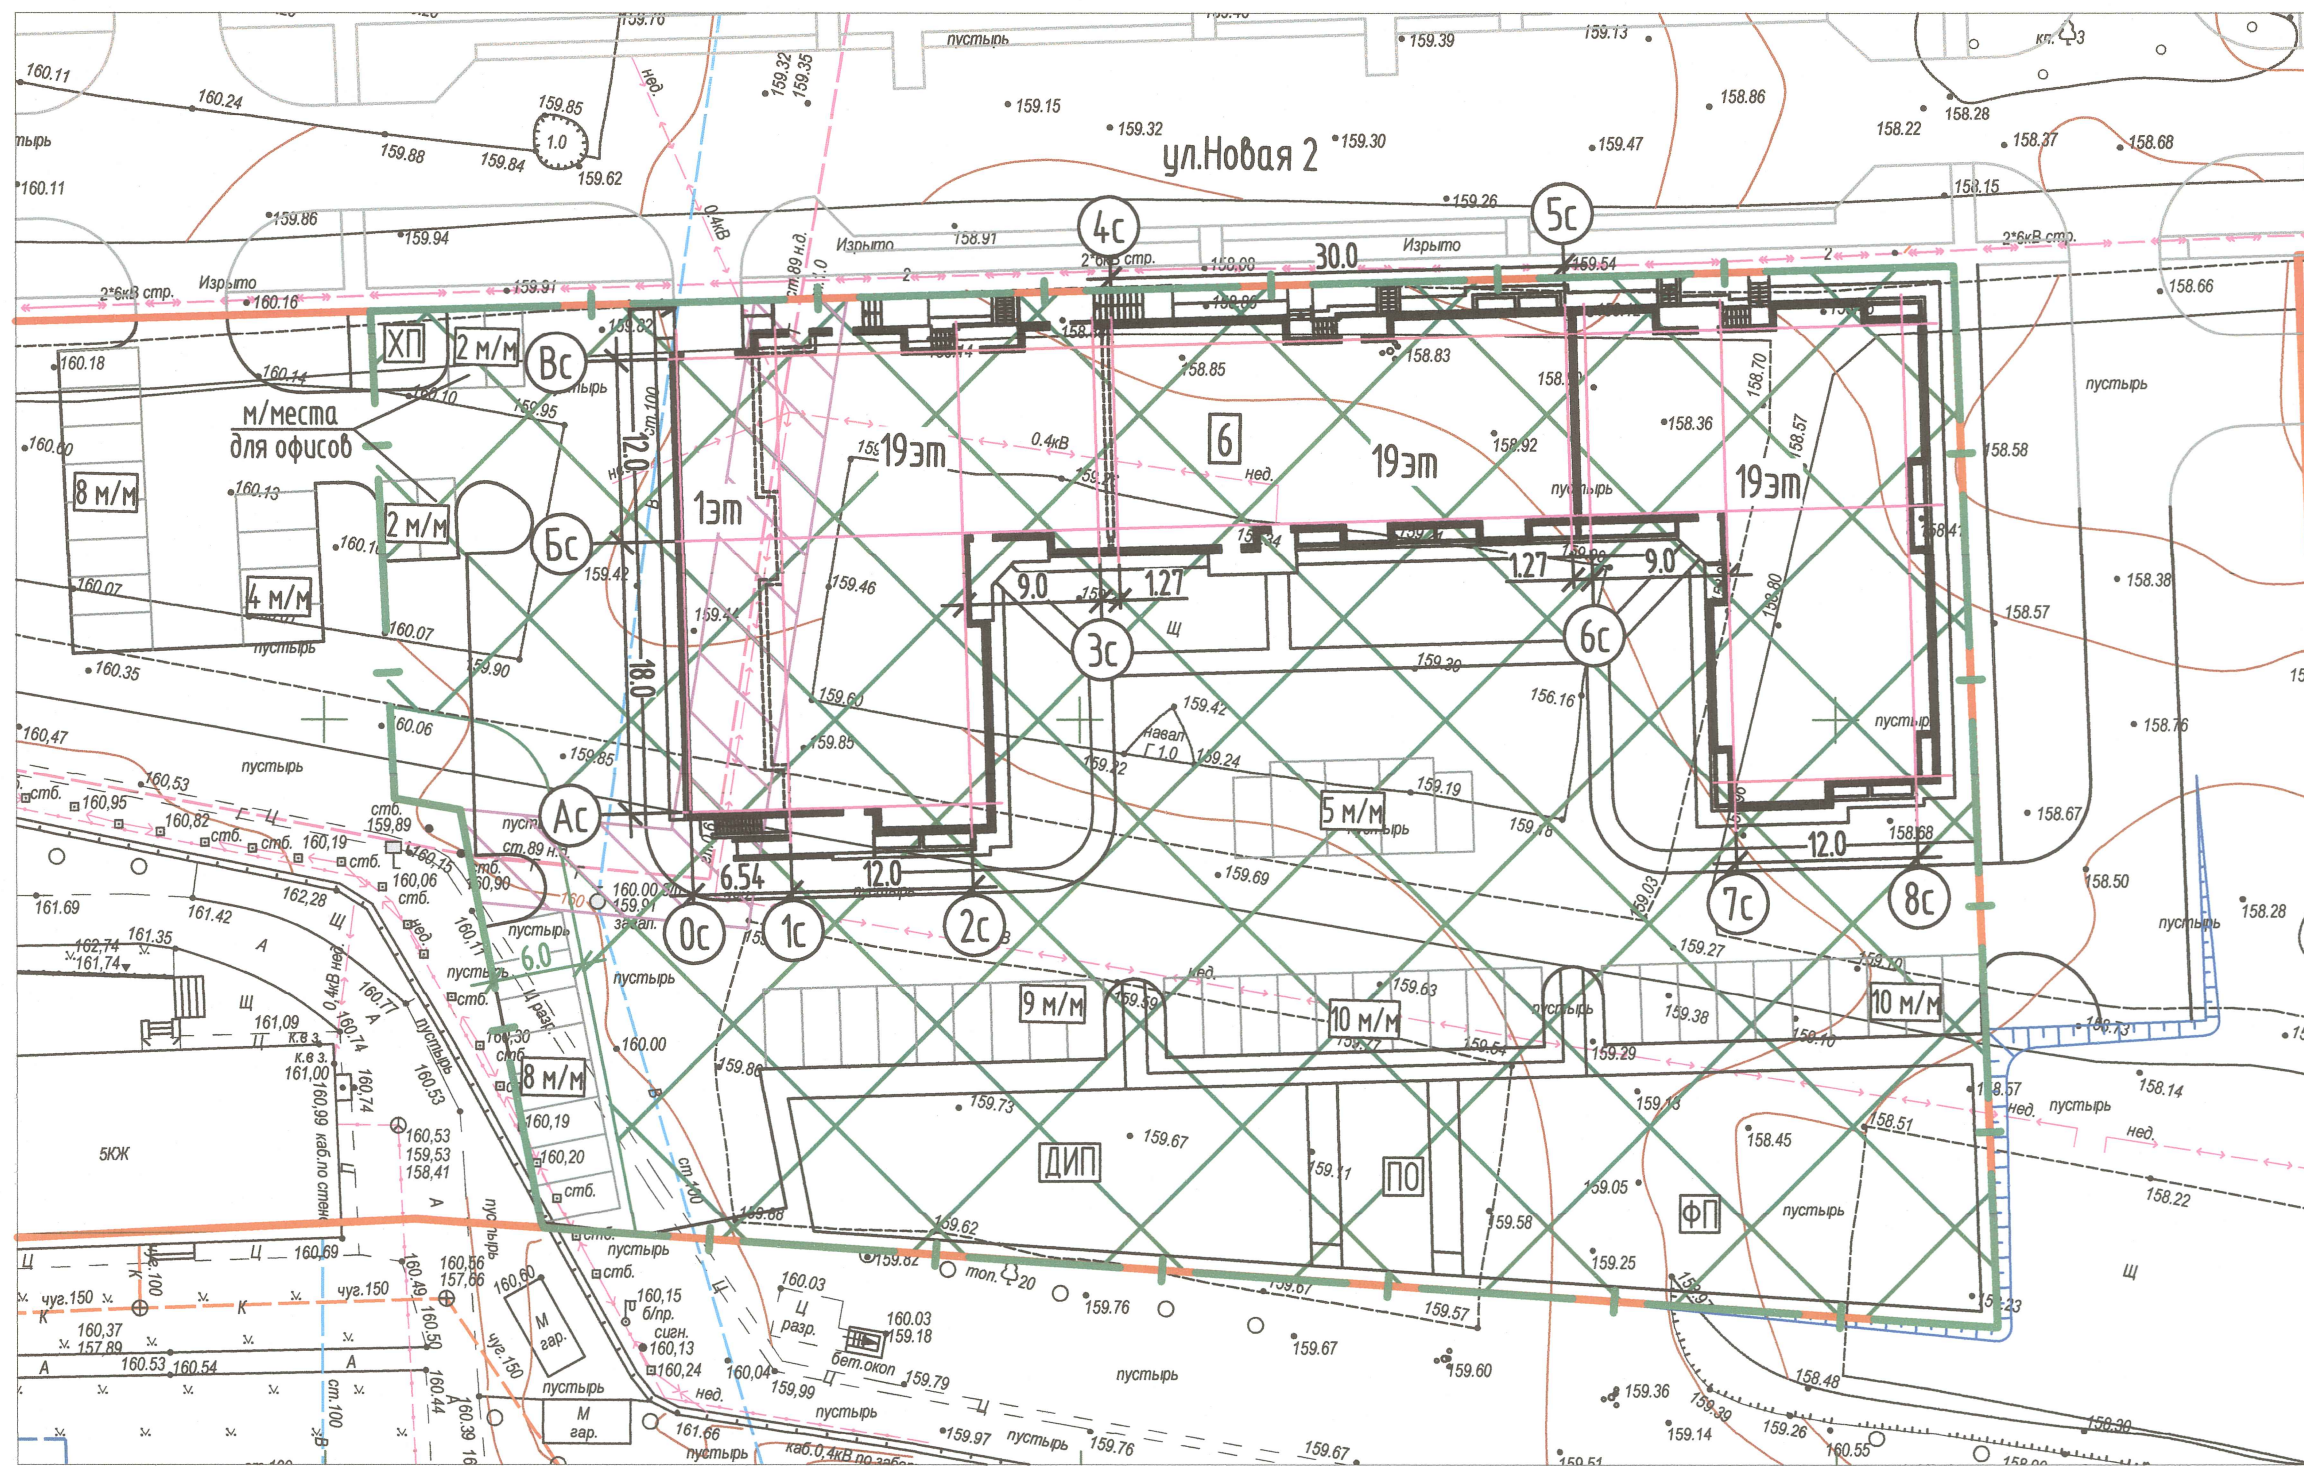


Ведомость координат границы участка

№	X	Y
1	-2919.95	1757.86
2	-2990.27	1760.68
3	-2983.73	1664.51
4	-2983.38	1664.32
5	-2980.31	1663.72
6	-2960.26	1659.82
7	-2956.00	1659.00
8	-2955.26	1654.64
9	-2922.97	1653.11

Ведомость координат пересечений осей зданий

Обозн.	X	Y
1с-Ас	-2955.965	1680.794
1с-Вс	-2925.978	1679.921
8с-Ас	-2923.808	1754.429
8с-Вс	-2953.796	1755.302

Ситуационный план М 1:10000

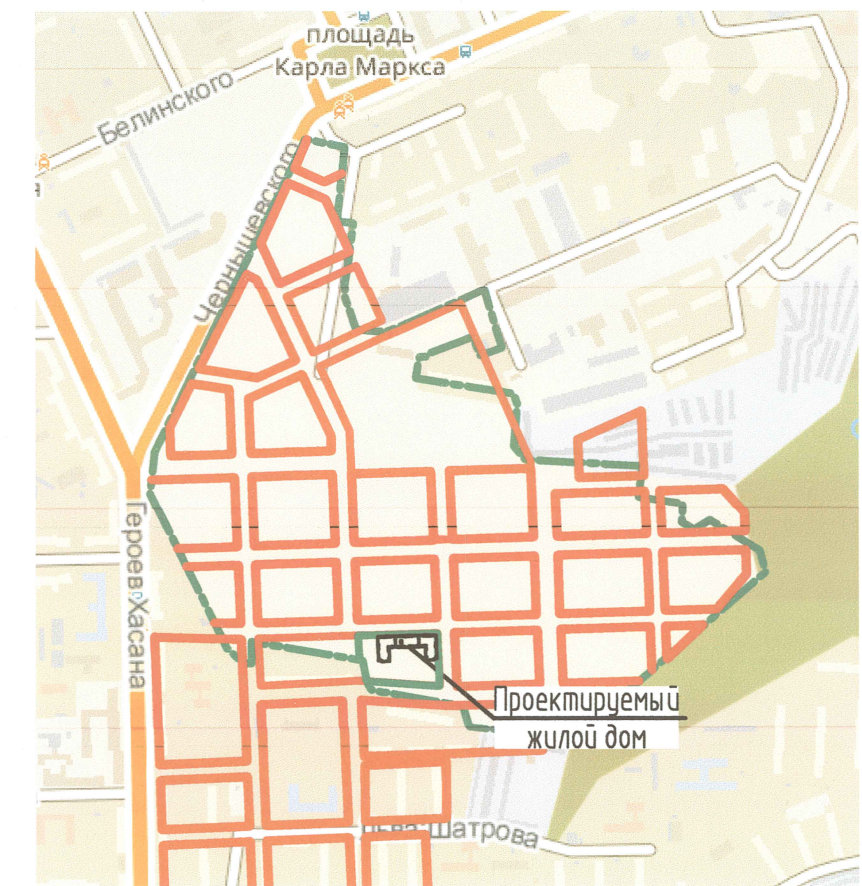

Условные обозначения

- граница земельного участка
- Красная линия
- граница зоны допустимого размещения зданий и сооружений
- зона допустимого размещения зданий и сооружений

Экспликация зданий и сооружений

Номер на плане	Наименование	Примечание
6	Многоквартирный жилой дом с помещениями общественного назначения	Инд. проект

Улица Новая 2 ранее запроектирована ООО "Пермгражданпроект" шифр 5819-16-ППО.2.1. Данная улица будет построена застройщиком до начала строительства проектируемого жилого дома.

158-17-6-ПЗУ					
2	-	зам.	107-18	06.18	Многоквартирные жилые дома со встроенными помещениями общественного назначения в квартале 272 Свердловского р-на г.Перми.
Изм.	Колуч.	Лист	№ док.	Подп.	
Разработал	Матренков				Позиция 6 Многоквартирный жилой дом с помещениями общественного назначения
ГАП	Луговой				
ГИП	Дудырев				
Схема планировочной организации земельного участка М 1:500					000 "АРТ-проект Сатурн-Р"

Взам. инв. №
Лист
Инв. №подл.