


Ситуационный план. М 1:2000





(тип 1)

Асфальтобетон плотный из горячей мелкозернистой щебеночной смеси, тип А, марка 1, ГОСТ 9128-84 - 40
 Асфальтобетон пористый из горячей крупнозернистой щебеночной смеси, марка 1, ГОСТ 9128-84 - 60
 Щебень фракционированный фр. 40-70 по ГОСТ 8267-93 уложенный по способу заклинки - 200
 Смесь песчано-гравийная по ГОСТ 23735-79 - 300

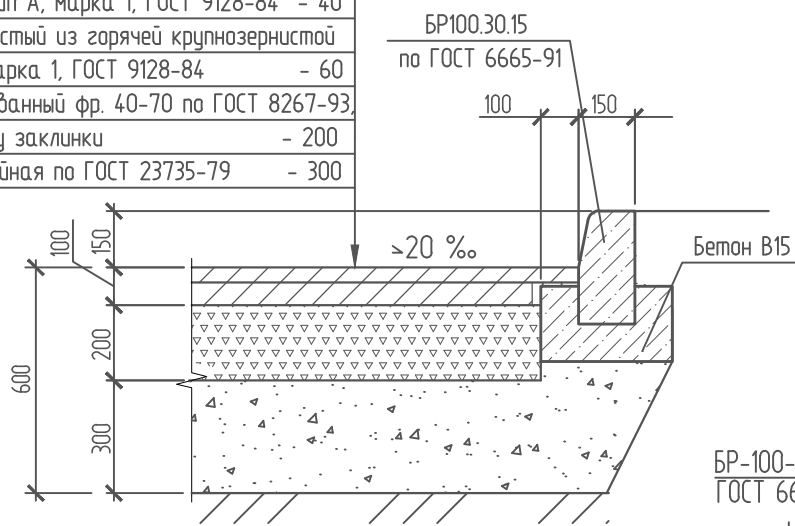

(тип 3)

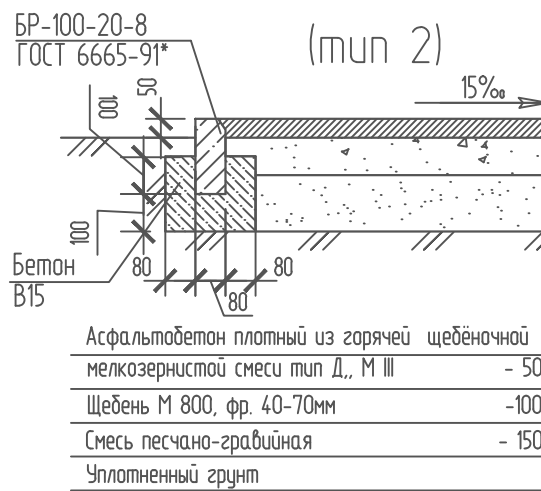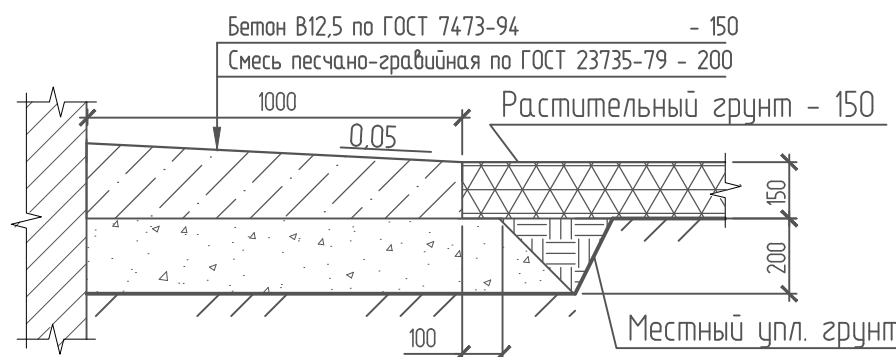

(тип 2)



Условные обозначения:

- Граница земельного участка
- Проектируемые здания и сооружения
- направление движения транспортных средств
- Доступ жителей проектируемого дома до автостоянки (движение организовано по существующим тротуарам)
- место для стоянки автомобилей
- машино-место для МГН
- газон
- проезд с асфальтобетонным покрытием
- тротуар с асфальтобетонным покрытием

173-17-ПЗУ					
Многоквартирный жилой дом со встроенными нежилыми помещениями и подземной автостоянкой по ул. Каляева, 15 в Кировском районе г. Перми					
Изм.	Кол. уч.	Лист	№ док.	Подп.	Дата
Разработал	Сушкова				04.18
ГИП	Лазарев				04.18
Схема организации движения движения на присоединение к улично-дорожной сети М 1:500					
Стадия	Лист	Листов			
П	8				
ООО "Промстройпроект"					

СОЗДАНО УЧЕБНОЙ ВЕРСИЕЙ ПРОДУКТА AUTODESK

СОЗДАНО УЧЕБНОЙ ВЕРСИЕЙ ПРОДУКТА AUTODESK