



№ по генпл.	Наименование	Кол.	Площадь застройки м <sup>2</sup>	Строительный объём м <sup>3</sup>	Ст. огн.	Примечание
1	Проектируемый многоквартирный жилой дом со встроенными помещениями общественного назначения	1	593,24		II	
2	Площадка для занятия физкультурой	1	70,40			
3	Площадка для игр детей дошкольного и младшего школьного возраста	1	57,05			
4	Площадка для отдыха взрослого населения	1	15,62			
5	Площадка для хозяйственных целей	1	39,96			
6	Площадка для мусорных контейнеров	1	20,0			
7.1	Площадка для временного хранения автомобилей для встроенных помещений на 3 машино - места	1	39,8			
7.2	Площадка для временного хранения автомобилей для жильцов дома на 4 машино - места	1	53,0			
7.3	Площадка для временного хранения автомобилей для жильцов дома на 5 машино - мест	1	66,3			
7.4	Площадка для временного хранения автомобилей для жильцов дома на 2 машино - места	1	26,5			
7.5	Площадка для временного хранения автомобилей для жильцов дома на 7 машино - мест (включая 1 место для МГН)	1	92,8			
7.6	Площадка для временного хранения автомобилей для жильцов дома на 4 машино - места	1	53,0			
8	Въезд в подземную автостоянку ( на 18 машино-мест; постоянное хранение автомобилей)	1	90,4			

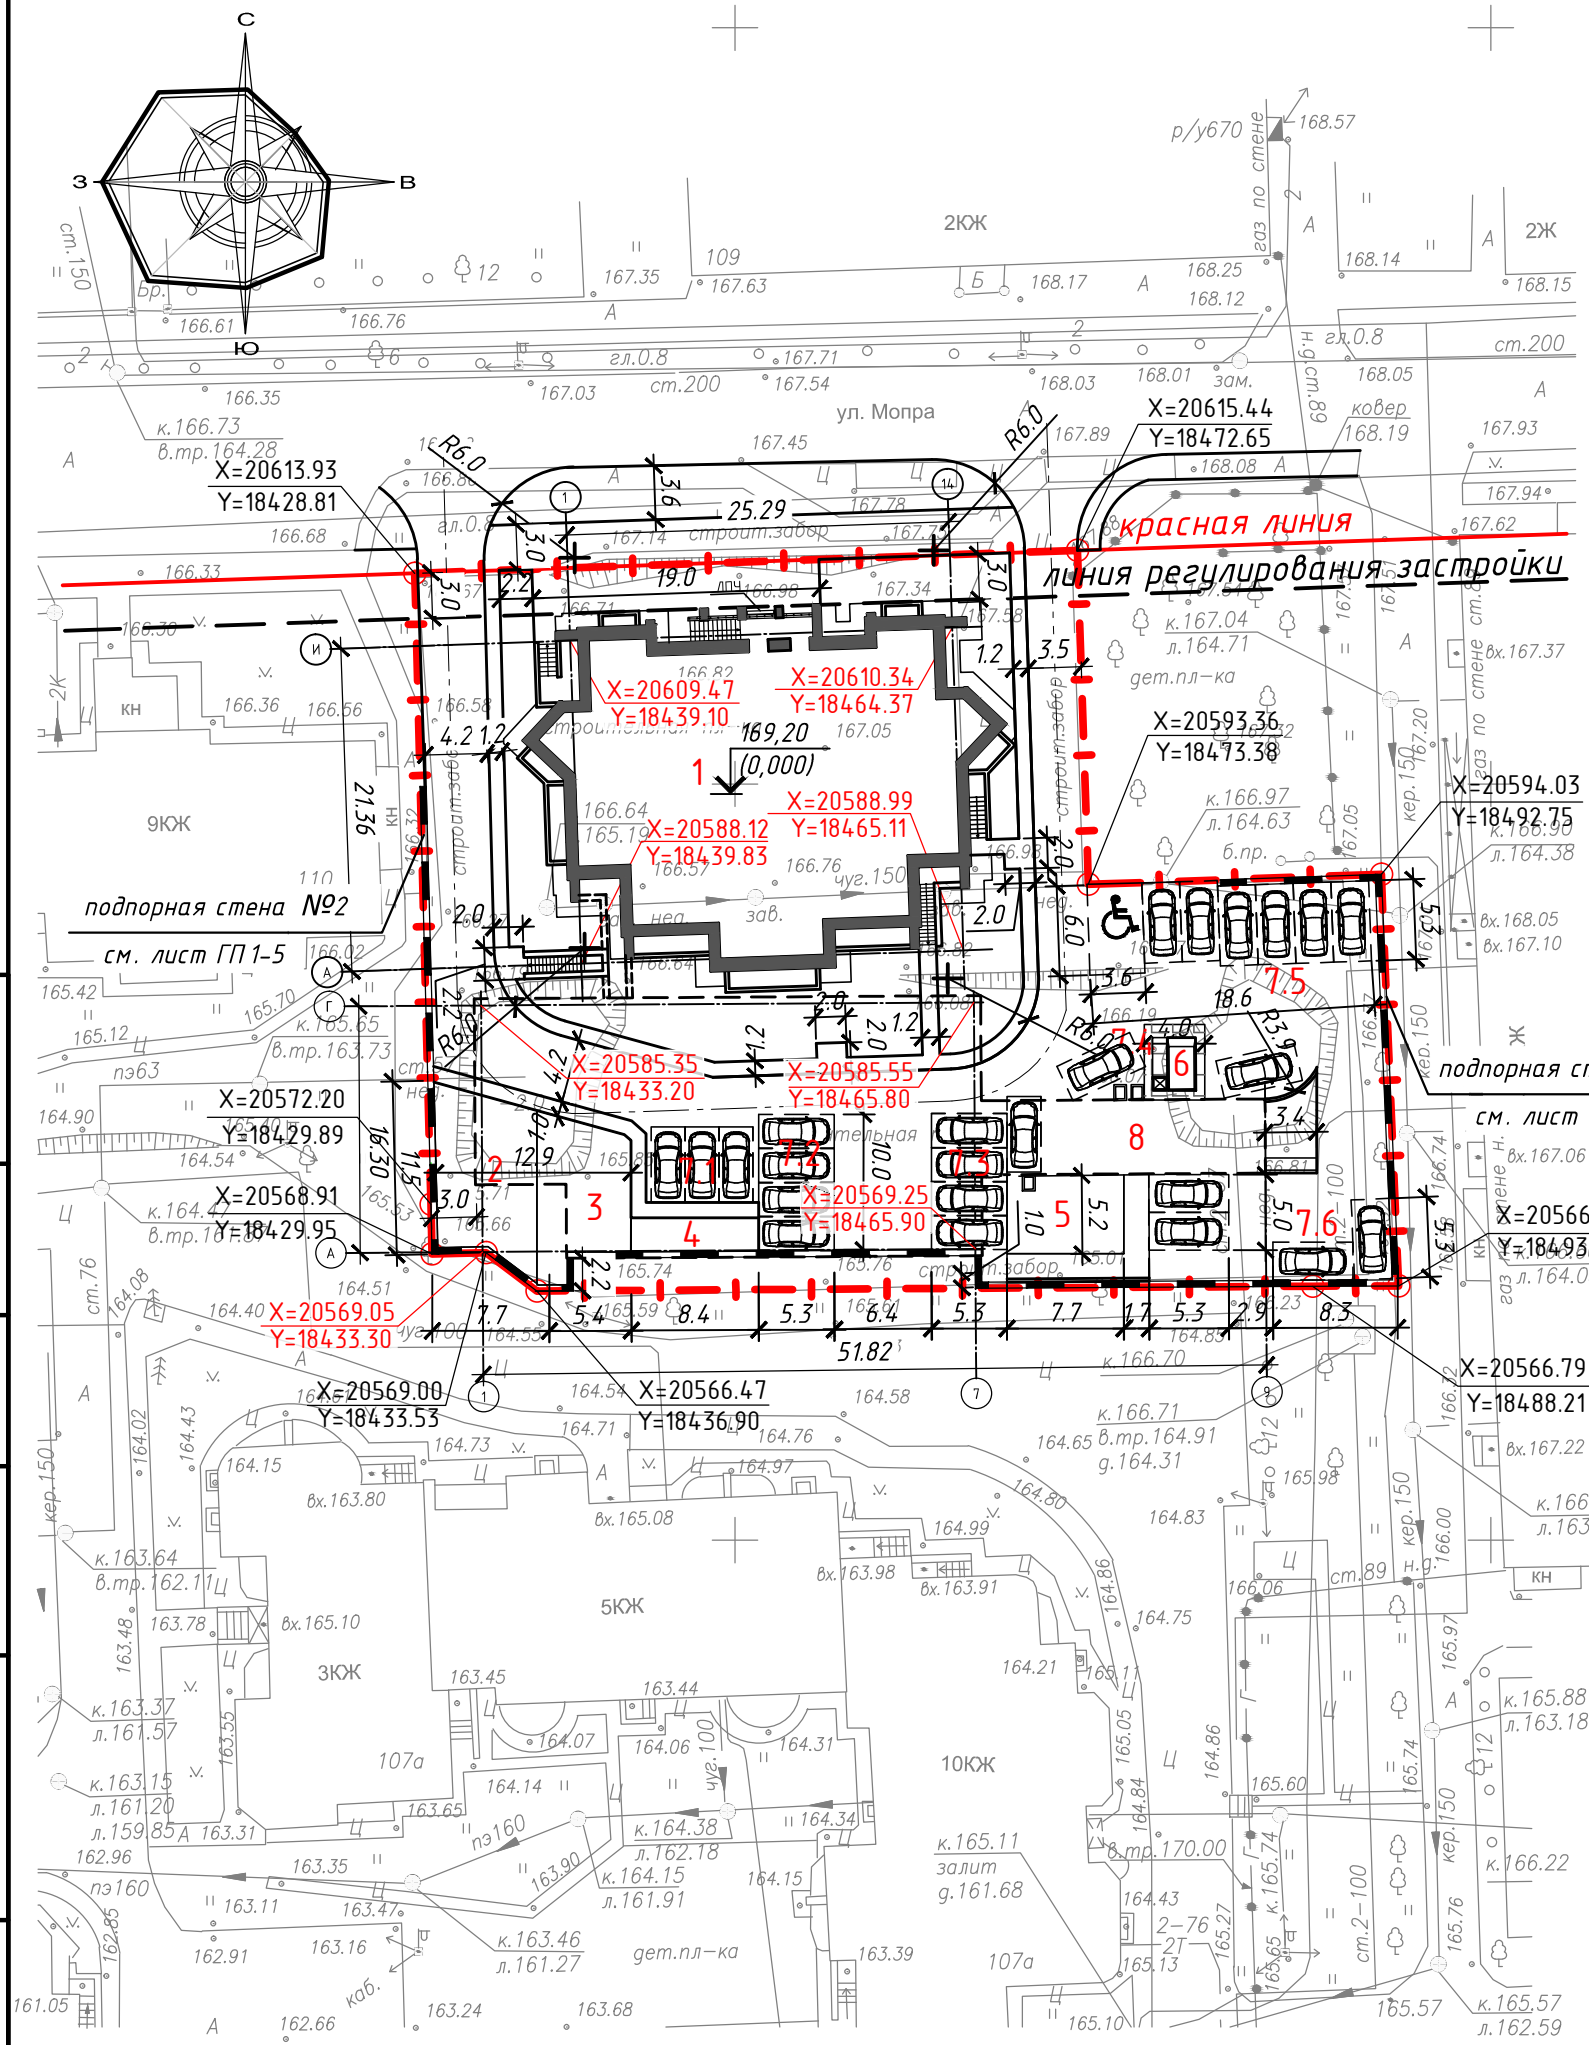

--- наружная грань стены подземной автостоянки  
 X=20568.05 Y=18465.91 - координаты пересечения осей зданий  
 X=20566.81 Y=18493.90 - координаты угол поворота границ земельного участка

Согласовано  
 Инв. № подл.  
 Подп. и дата  
 Взам. инв. №

005-2015-ГП											
Многоэтажное многоквартирное жилое здание со встроенно-пристроенными помещениями общественного назначения и подземной автостоянкой по адресу: г. Киров, Октябрьский проспект, д.105 а											
Изм.	Кол. уч.	Лист	№ док.	Подп.	Дата						
Разраб.	Мышкин				03.16						
ГИП	Фёдоров				03.16						
ГАП	Ветюгов				03.16						
Н. контр.	Фёдоров				03.16						
Схема планировочной организации земельного участка с отображением разбивочного плана					<table border="1"> <tr> <td>Стадия</td> <td>Лист</td> <td>Листов</td> </tr> <tr> <td style="text-align: center;">Р</td> <td style="text-align: center;">2</td> <td></td> </tr> </table>	Стадия	Лист	Листов	Р	2	
Стадия	Лист	Листов									
Р	2										
 ОБЩЕСТВО С ОГРАНИЧЕННОЙ ОТВЕТСТВЕННОСТЬЮ <b>ГРАДПРОЕКТ</b>											