


СИТУАЦИОННЫЙ ПЛАН. М 1:5000.

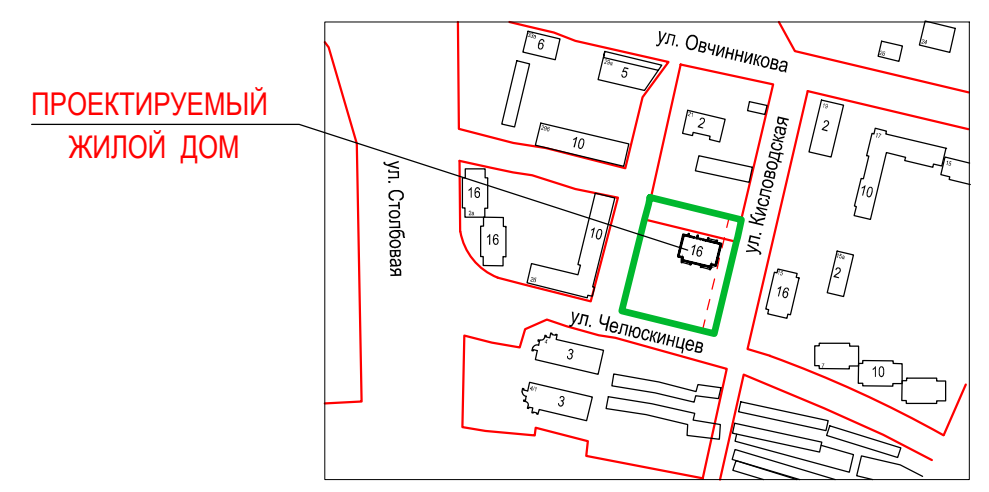

Ведомость жилых и общественных зданий и сооружений

Номер на плане	Наименование или обозначение	Этажность	Количество		Площадь, м2				Строительный объем, м3		
			зданий	квартир	застройки		общая		здания	всего	
					здания	всего	здания	всего			
1	Жилой дом	16	1	78	78	499,21	499,21	4747,06	4747,06	23728,53	23728,53

Ведомость площадок

Марка площадки	Наименование	Кол. шт	Обозначение
ДИП	Детская игровая площадка	1	Инд. 137,83м²
ПФ	Площадка физкультурная	1	Инд. 160,00м²
ПО	Площадка отдыха для взрослых	2	Инд. 9,45м²
ХП-1	Хозяйственная площадка для мусороконтейнеров и негабаритных отходов	1	Инд. 7,52м²
ХП-2	Хозяйственная площадка для чистки домашних вещей	1	Инд. 12,00м²
СВ-1	Стоянка для временного хранения автомобилей	1	150,45м²
СВ-2	Стоянка для временного хранения автомобилей	1	237,50м²
СП-1	Стоянка для постоянного хранения автомобилей	1	162,50м²
СП-2	Стоянка для постоянного хранения автомобилей	1	300,00м²
ВП	Велопарковка	1	Инд. 8,10м²

Условные обозначения :

- Граница земельного участка
- Отступы от границ
- Место допустимого размещения объекта капитального строительства
- Охранная зона инженерных коммуникаций

Ведомость координат земельного участка

Номер по плану	Координаты	
	X	Y
1	-2494,42	-794,65
2	-2508,51	-733,69
5	-2523,10	-737,11
6	-2583,92	-750,91
7	-2569,77	-812,28
8	-2508,98	-798,18

193- ПЗУ					
Многоквартирный жилой дом по ул. Кисловодская, 12 в Дзержинском районе г. Перми.					
Изм.	Кол.уч.	Лист	№ док.	Подпись	Дата
ГАП		Чепкасов		<i>[Signature]</i>	06.19
Норм.контр.		Батуева		<i>[Signature]</i>	06.19
		Чепкасов		<i>[Signature]</i>	06.19
Схема планировочной организации земельного участка. М 1:500.				Стадия	Лист
				П	2
ООО "ПТБ Орггэстррой" г.Пермь				Листов	

Взаим. инв. №
Подпись, дата
Имя, № подлинника