


Схема планировочной организации земельного участка
М 1:500

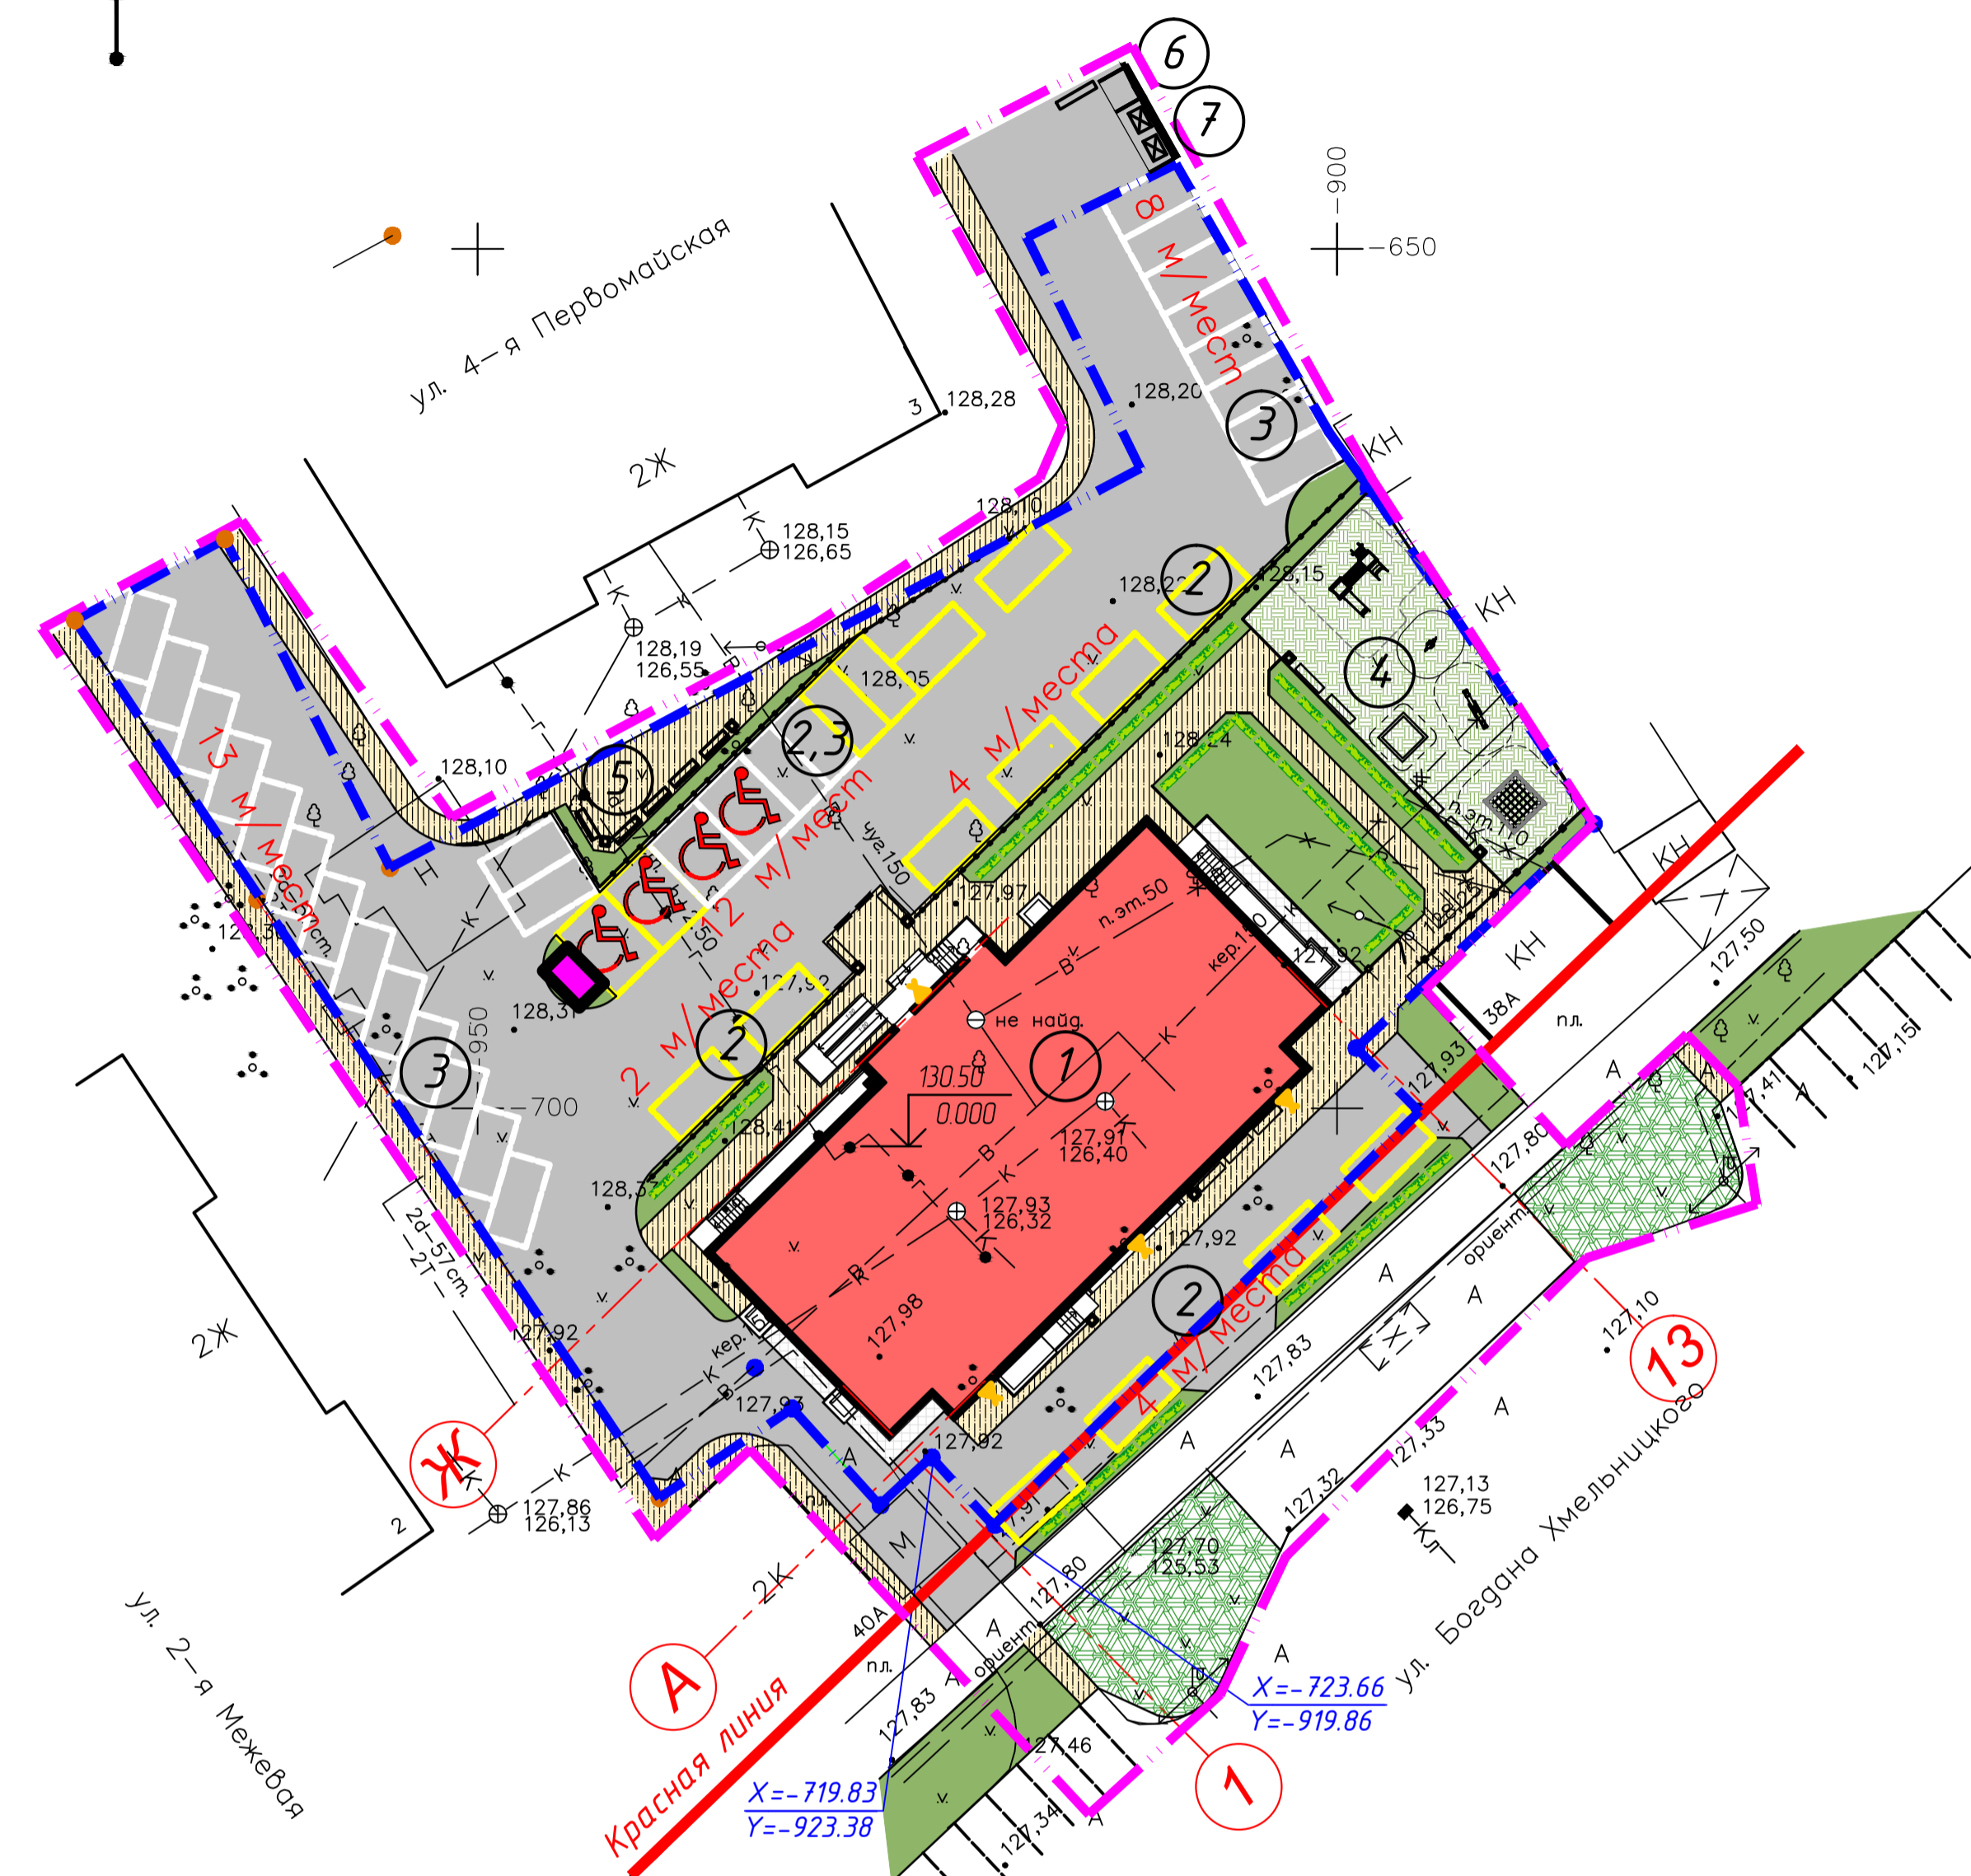

УСЛОВНЫЕ ОБОЗНАЧЕНИЯ

- Граница земельного участка (кадастровый № 37:24:04:0114:185 площадь 3080 м.кв. (0,308 га))
- Граница благоустройства
- Номер объекта, зоны и места размещения объектов
- Проектируемое здание
- Гостевое парковочное место
- Тротуары Тип 1
- Проезды Тип 2
- Отмостка Тип 3
- Газон с усиленным основанием для пожарного проезда Тип 4
- Площадки Тип 5
- Светильники наружного освещения настенный
- Площадка мусоросборников
- Газон

Экспликация зданий и сооружений

Номер на плане	Наименование	Этажность	Площ. застр., м2	Примечан.
1	Многоквартирный жилой дом	21	651,8	проектир.
2	Гостевая стоянка автомобилей жилого дома на 16 м/мест		310,2	проектир.
3	Стоянка автомобилей жилого дома на 26 м/мест		350,5	проектир.
4	Площадка для игр детей		185,4	проектир.
5	Площадка для отдыха взрослых		30,7	проектир.
6	Площадка мусоросборников		6,0	проектир.
7	Площадка для хозяйственных целей		26,2	проектир.

Баланс территории

№ п/п	Территория	га, м2	Территория %
1	Площадь участка в границах землеотвода (ЗУ № 37:24:04:0114:185)	3080	100
2	Площадь застройки	690	22
3	Площадь озеленения	4714	15
4	Площадь твердых покрытий:	2008,6	
	а) проезды	1654,6	
	б) тротуары, площадка отдыха	329,0	
	в) отмостки	25,0	
5	Коэффициент застройки		22
Благоустройство за пределами земельного участка			
6	Площадь озеленения	80,3	
7	Площадь твердых покрытий:	592,1	
	а) проезды	211,9	
	б) тротуары	380,2	

Согласовано

Взам. инв. №

Подп. и дата

Инв. № подл.

Заказчик: ООО "МКД-Сервис" 1-16/2-ПЗУ

Многоквартирный жилой дом со встроенными помещениями по ул. Богдана Хмельницкого в г. Иваново

Изм.	Кол.уч.	Лист	№ док.	Подпись	Дата	20-ти этажный жилой дом	Стадия	Лист	Листов
							Р	3	
Схема планировочной организации земельного участка М 1:500							ООО "КСК "Проект"		