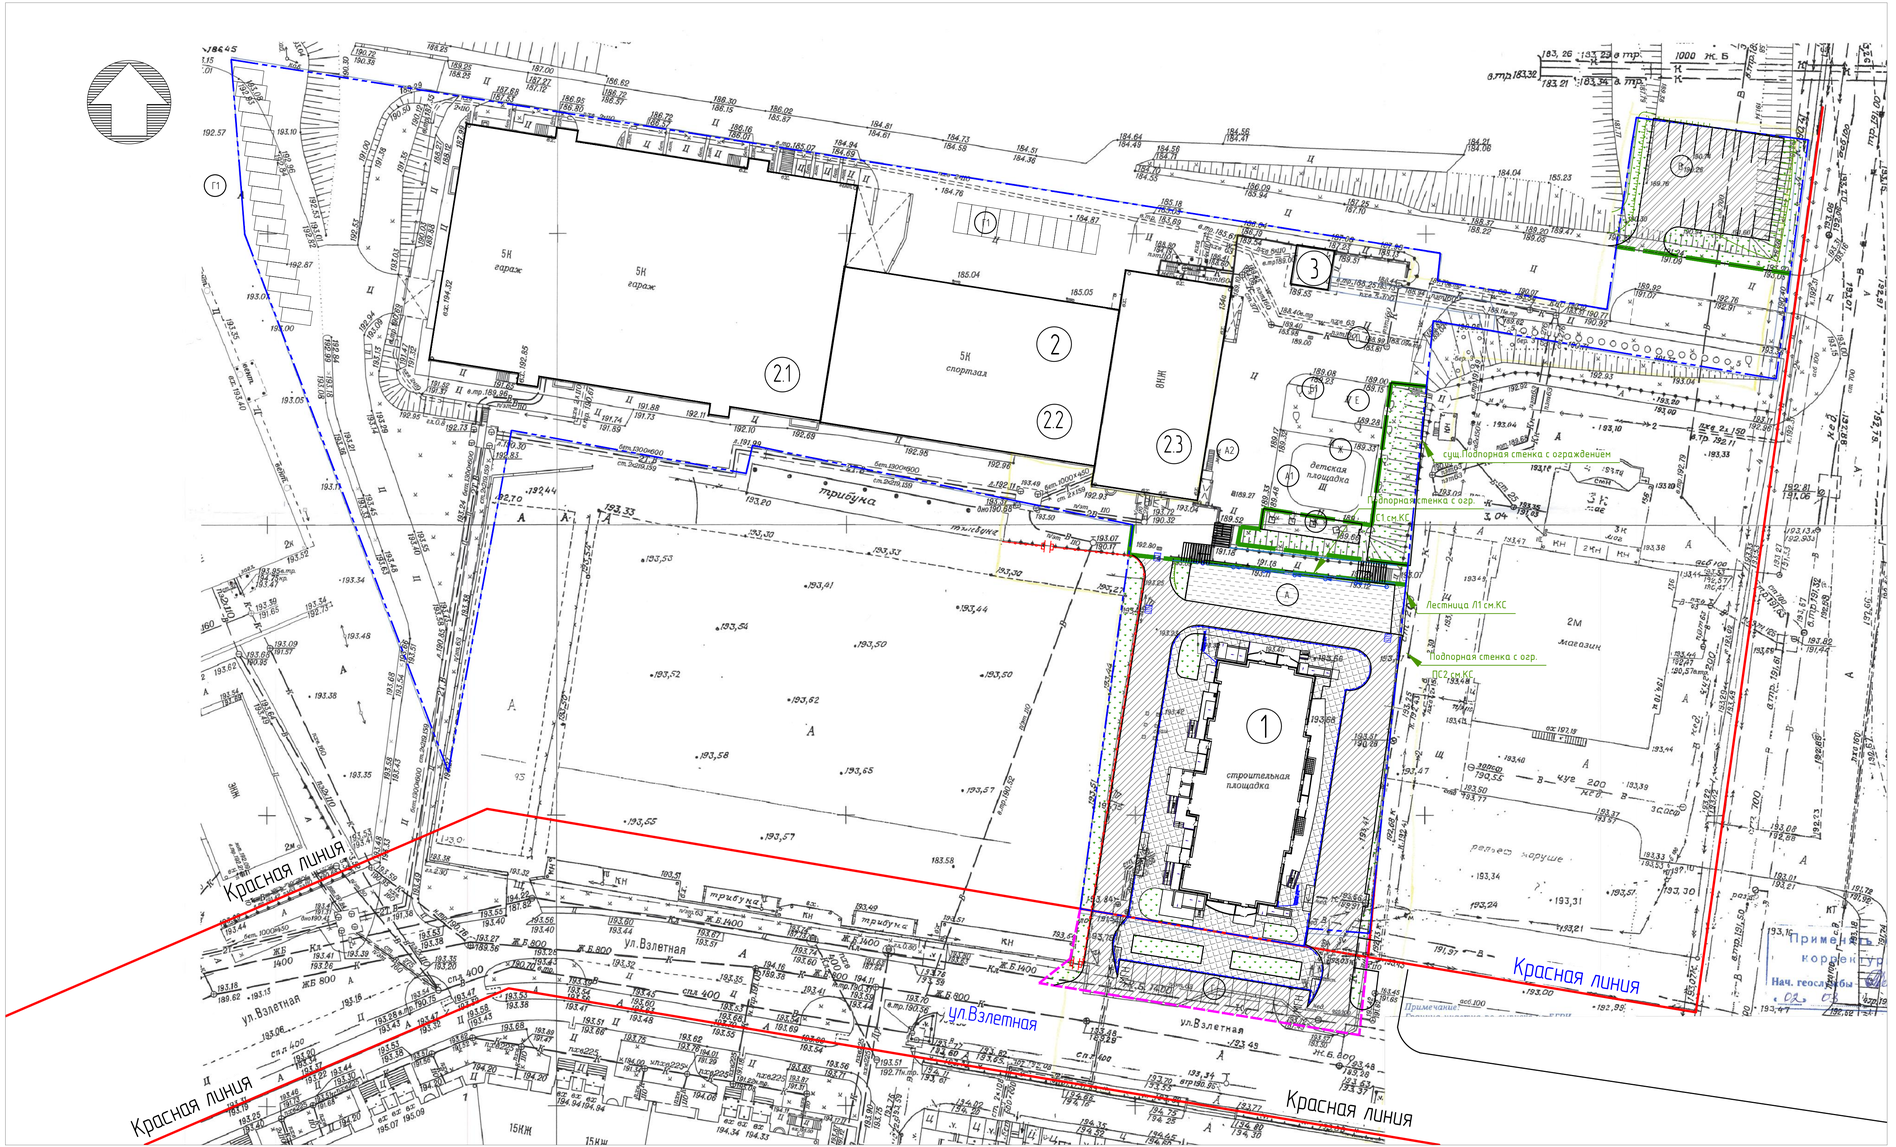

Экспликация зданий и сооружений

Номер по генплану	Наименование	Примечание
1	Многоквартирный дом со встроенными объектами общественного назначения (2 этап)	проектируемый
2	Многофункциональный комплекс (1этап) В т.ч.	ранее проектир.
2.1	Гараж-стоянка (1 этап)	ранее проектир.
2.2	Встроенно-пристроенный спортзал (1 этап)	ранее проектир.
2.3	Жилой дом со встроенными объектами общественного назначения (1 этап)	ранее проектир.
3	Трансформаторная подстанция (1 этап)	ранее проектир.

Ведомость площадок

Наименование	Площадь м2	Тип покрытия	Индекс
Площадка для игр детей	269	резино-полимерное	А
Площадка для игр детей (существующая)	130	грабилино-песчаное	А1
Площадка для игр детей – велодорожка (существующая)	100	плитка	А1
Площадка для хозцелей (существующая)	100	бетон	Б1
Площадка для мусоросборников (существующая)	8	бетон	Д
Стоянка для автомашин	15 м/м	бетон	В
Стоянка для автомашин (в т.ч. для посетителей офисов)	13 м/м	а/бетон	Г
Стоянка для автомашин (существующая)	27 м/м	а/бетон	Г1
Физкультурная площадка (тренажерная)	61	резино-полимерное	Ж
Площадка для отдыха взрослых (существующая)	88	плитка	Е

Условные обозначения

- Граница отведенного участка
- Граница участка благоустройства (2 этап)
- Граница вне площадочного благоустройства
- Проектируемое здание
- Существующие здания
- Проезд асфальтобетонный (тип 1)
- Проезд бетонный (тип 2)
- Покрытие плиточное (тип 3)
- Резино-полимерное (тип 4)
- Газон
- Проектируемые откосы
- Металлическое ограждение
- Металлическое ограждение по подпорной стенке
- Декоративное ограждение h=0,7м

1. Схемы движения транспортных средств на строительной площадке см. в разделе ПОС.
2. Хозяйственные площадки, площадки для мусороконтейнеров и для отдыха взрослых используются совместно дамами 1-ой и 2-ой очереди.

						11658	ПЗУ
6		зам	203771		15.09.20	Многофункциональные административные, обслуживающие и деловые объекты в комплексе с жилыми зданиями, для эксплуатации спортивного клуба с крытым спортивным залом с монсарным этажом по адресу г Барнаул, улица Малахова, 134с	
Изм.	Кол.уч	Лист	№док	Подп.	Дата		
Разраб		Потапенко			09.20	2 этап строительства – многоквартирный дом со встроенными объектами общественного назначения	Стадия: П; Лист: 2; Листов:
Проверил		Дубровина			09.20		
ГИП		Удовиче			09.20		
Нач.АСО		Бушаева			09.20	Схема планировочной организации земельного участка М 1:500	ООО "Алтайгражданпроект" г.Барнаул
Г.А		Башкиров			09.20		
Н. контр.		Дубровина			09.20		

Согласовано

Взам.инв.№

Подпись и дата

Инв.№ подл.

Формат А3Х3