


Конструкция покрытия из травобезопасной плитки EcoStep 500x500 (толщина 40 мм)

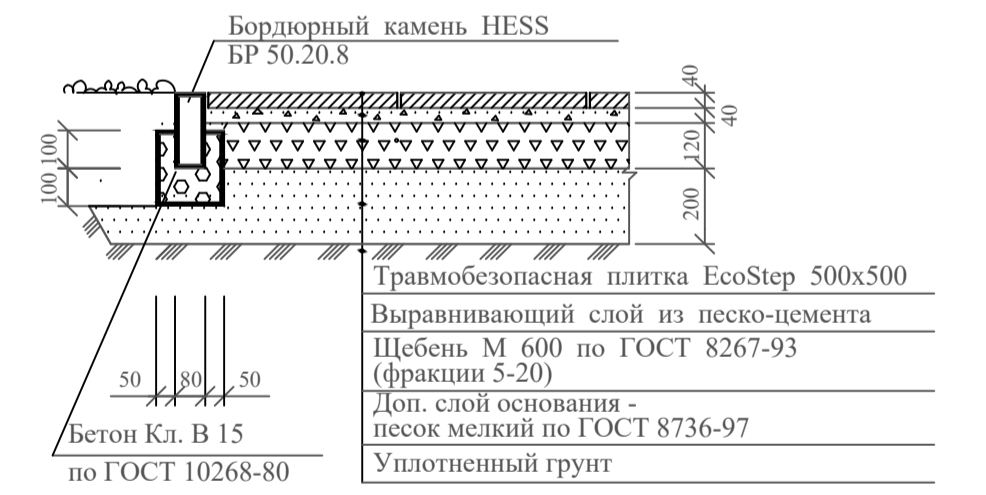

- Условные обозначения
- Границы земельного участка
 - Многоуровневая механизированная парковка
 - Машино-места с размерами 2,5 x 5,5

					08/16- ПЗУ			
					Многоэтажный жилой дом с нежилыми помещениями и машино-местами по адресу: г. Рязань, р-н Кальное, ул. Быстрецкая, кадастровый номер участка: 62:29:008098:5593			
Изм.	Кол.	Лист	Узел	Подпись	Дата	Стадия	Лист	Листов
ГИП		Ермолов				П	2	
Архит.		Защеплина				ООО "Проектно-строительная корпорация "Глориус"		
И. контр.		Ермолов				Схема планировочной организации земельного участка М 1:500		
								Формат А1

Лист № подл. _____
 Полное и дата _____
 Взам. инв. № _____