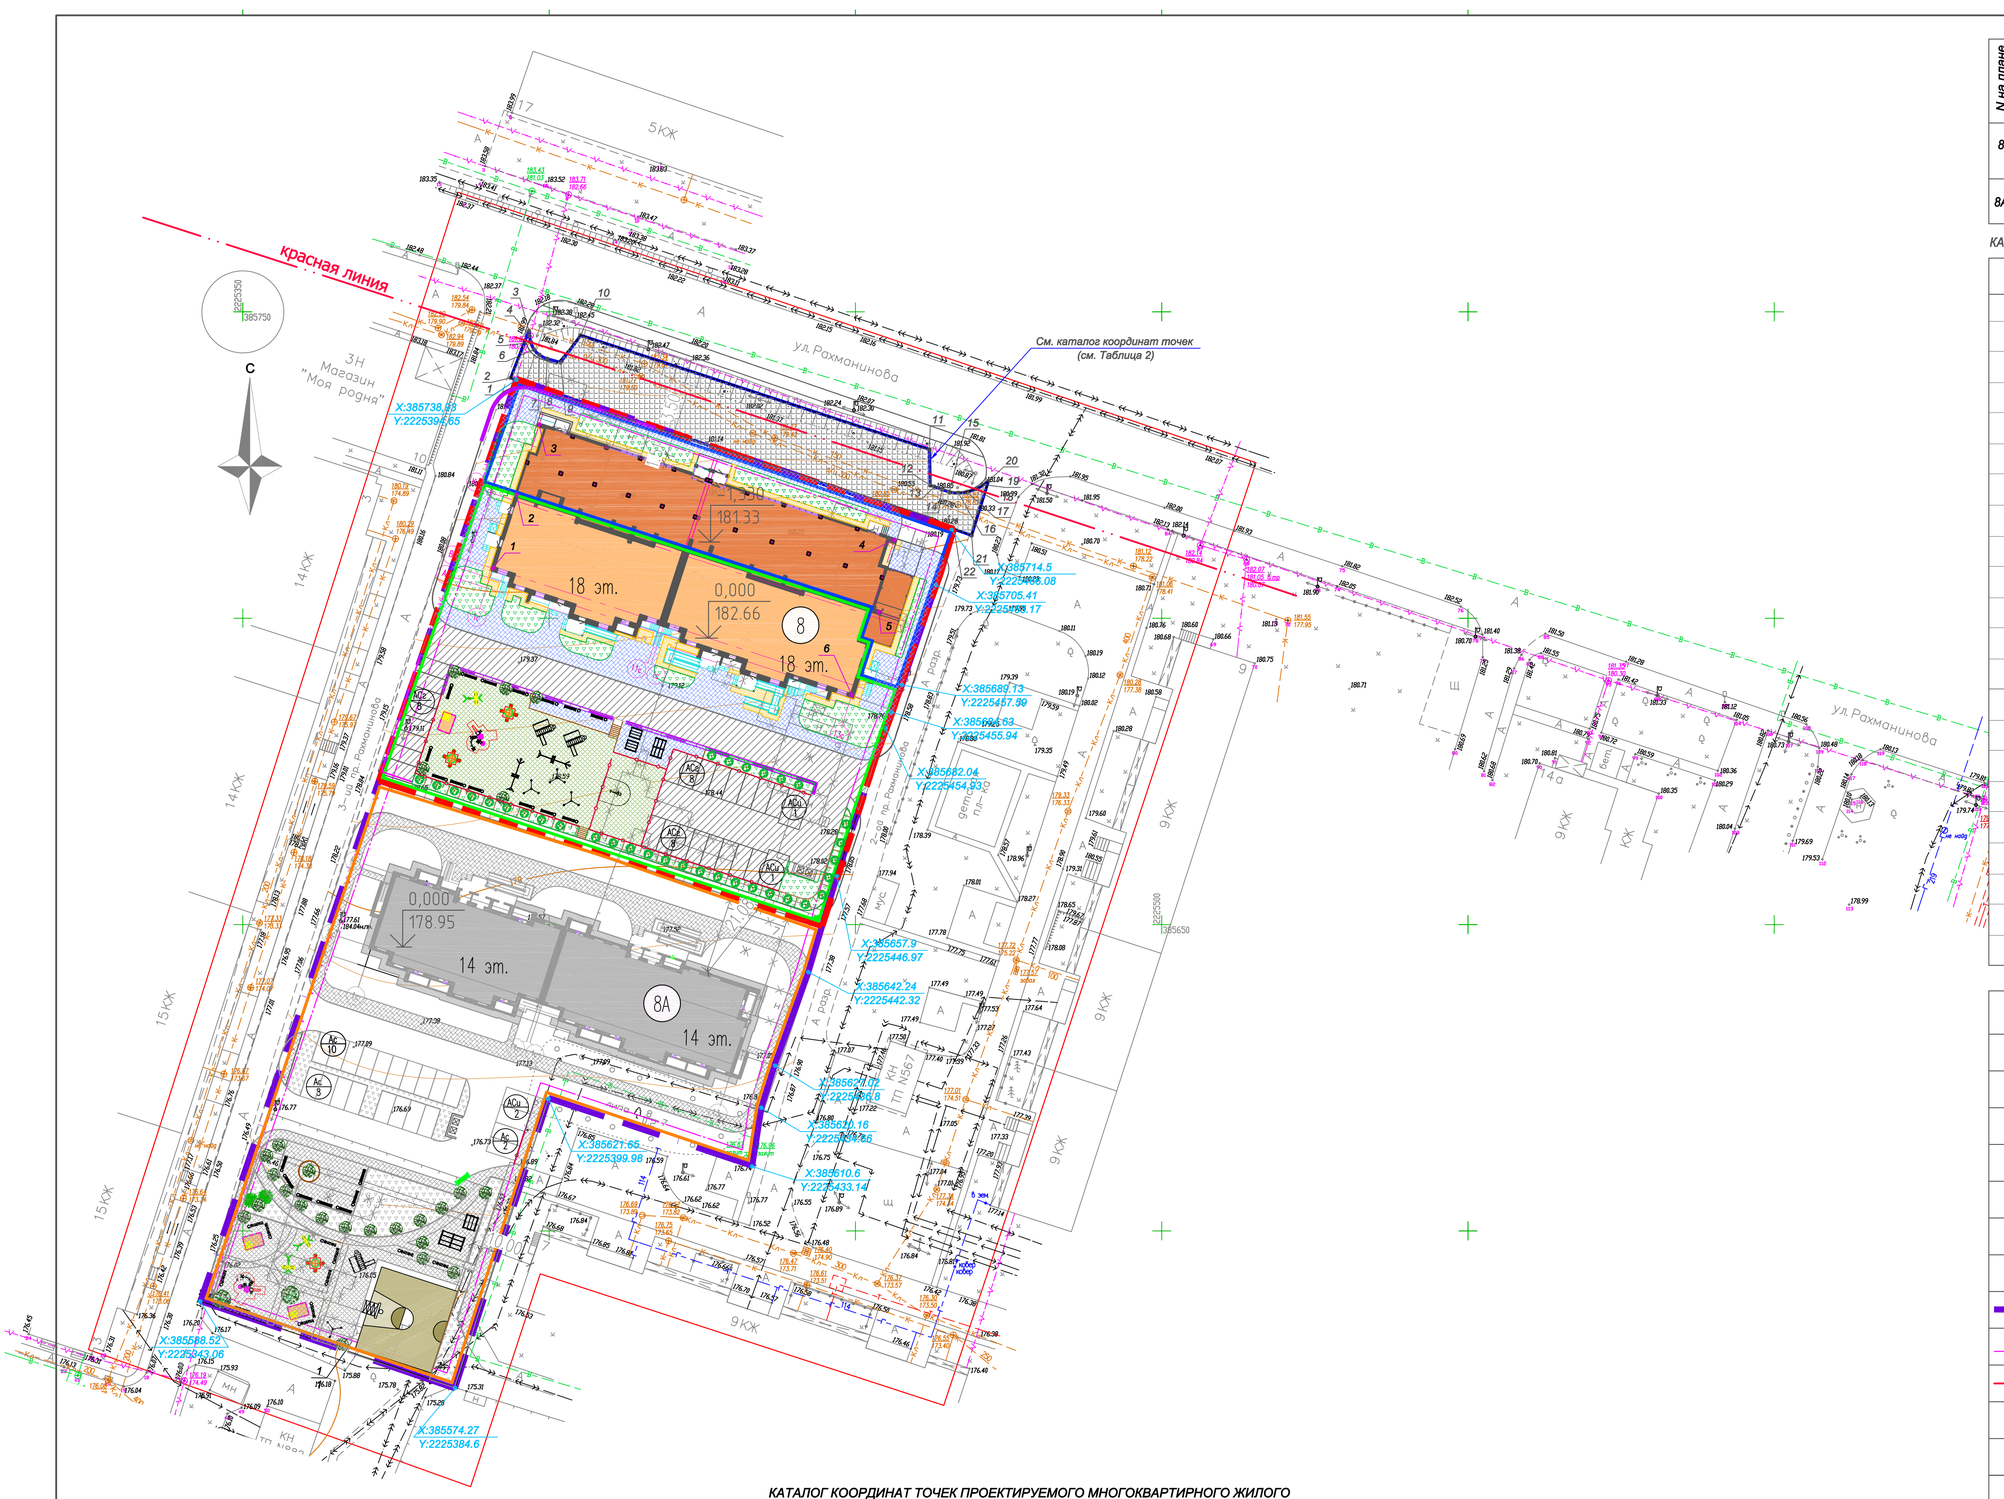

ВЕДОМОСТЬ ЖИЛЫХ И ОБЩЕСТВЕНЫХ ЗДАНИЙ И СООРУЖЕНИЙ

N на плане	Наименование и обозначение	Этажность зданий	Количество квартир		Площадь, м2 застройки		Площадь, м2 общая		Строит.объем, м3 здания	Строит.объем, м3 всего
			Здания	Всего	Здания	Всего	Здания	Всего		
8	Многоквартирный жилой дом со встроенно-пристроенными нежилыми помещениями (проектируемый)	18	1	180	180	1904.76	1904.76	16203.45	16203.45	63293.82	63293.8
8А	Многоквартирный жилой дом. (проектируемый)	14	1	150	150	1136.85	1136.85	11954.64	11954.64	47247.26	47247.2

КАТАЛОГ КООРДИНАТ ТОЧЕК ГРАНИЦЫ ТЕРРИТОРИИ ДЛЯ ОРГАНИЗАЦИИ ПРОЕЗДА

Таблица 2

N точки	X	Y
1	385738.93	2225394.65
2	385739.24	2225393.73
3	385746.95	2225396.73
4	385746.14	2225396.80
5	385744.99	2225397.08
6	385743.86	2225397.51
7	385742.97	2225398.40
8	385742.33	2225399.70
9	385741.74	2225401.89
10	385746.17	2225405.17
11	385727.55	2225462.10
12	385721.69	2225462.21
13	385721.49	2225462.87
14	385721.03	2225464.10
15	385720.64	2225465.33
16	385720.45	2225466.82
17	385720.62	2225468.25
18	385721.10	2225469.71
19	385721.84	2225470.78
20	385722.42	2225471.72
21	385713.51	2225468.97
22	385714.50	2225466.08

УСЛОВНЫЕ ОБОЗНАЧЕНИЯ

Обозначение	Наименование
	Проектируемое здание
	Перспективная застройка
	Существующая застройка
	Демонтируемые здания
1	Номер здания или сооружения по плану
Ас 10	Автомобильная стоянка гостевая количество машиномест
АСи 10	Автомобильная стоянка для транспорта инвалидов количество машиномест
	Граница отведенного участка по Градостроительному плану
	Граница допустимого размещения зданий
	Красная линия по ППТ
	Откос
4	Территория для организации провзда с координатными точками (Площадью: S= 762м2)
4	Координата точки проектируемого жилого дома № 8
	Граница 2-го этапа строительства

ГРАНИЦЫ ПРИДОМОВЫХ ТЕРРИТОРИЙ

Обозначение	Наименование	Площадь, м2
	Показатель придомовой территории жилого дома №8А(1этап.строит.)	5249
	Показатель придомовой территории жилого дома №8(2этап.строит.)	3868
	Показатель земельной доли магазина(2этап.строит.)	1350

КАТАЛОГ КООРДИНАТ ТОЧЕК ПРОЕКТИРУЕМОГО МНОГОКВАРТИРНОГО ЖИЛОГО ДОМА СО ВСТРОЕННО-ПРИСТРОЕННЫМИ НЕЖИЛЫМИ ПОМЕЩЕНИЯМИ № 8

Таблица 1

N точки	X	Y
1	385708.16	2225390.80
2	385720.07	2225394.66
3	385731.46	2225398.35
4	385712.68	2225456.32
5	385700.90	2225453.82
6	385687.40	2225449.41

Примечания:

1. Данный лист смотри совместно с листами марки ПЗУ

2. Привязка проектируемого многоквартирного жилого дома (стр. N8) выполнена в координатах (см. каталог координат точек проектируемого многоквартирного жилого дома со встроенно-пристроенными нежилыми помещениями, Табл.1)

3. Размеры на чертеже даны в метрах, углы в градусах.

4. Граница участка согласно градостроительному плану земельного участка.

5. Привязка границы территории для организации провзда выполнена в координатах (см. каталог координат точек территории для организации проезда, Табл.2)

Изм.	Кол. уч.	Лист	№ док.	Подп.	Дата
ГИП		Оплошкин			
ГАП		Костюченков			
Исполнил		Тульчинская			
Проверил		Костюченков			
Н.контроль		Цыпушина			

ПР-13-17-8-ПЗУ

Многоквартирные жилые дома N 8 (стр.) со встроенно-пристроенными нежилыми помещениями и N 8А (стр.) по ул. Рахманинова в г. Пензе (10 мкр. жилого района Арбеково)

Дом N 8 (стр)

Стадия	Лист	Листов
П	3	

Схема планировочной организации земельного участка

ООО "ПензТИСИЗ"