



План земельного участка. М 1:500

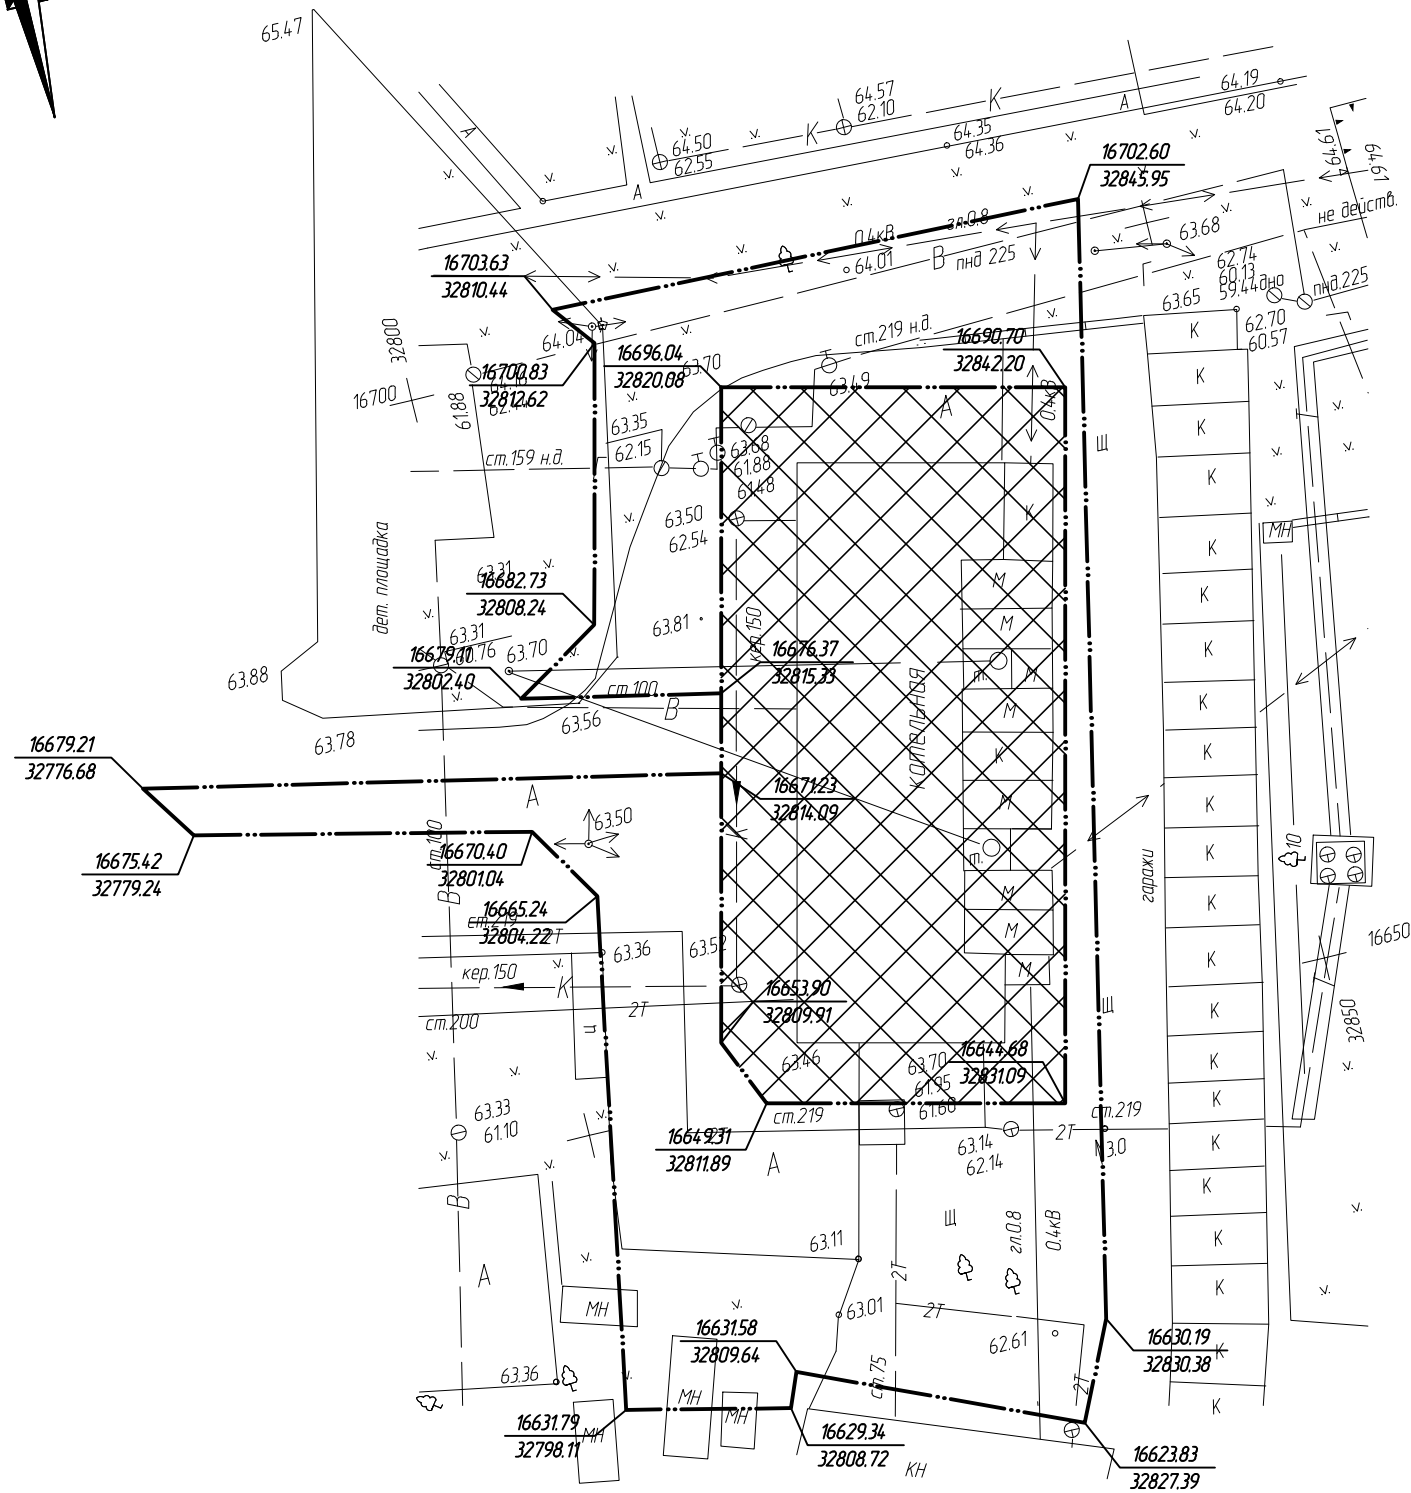

Ситуационный план

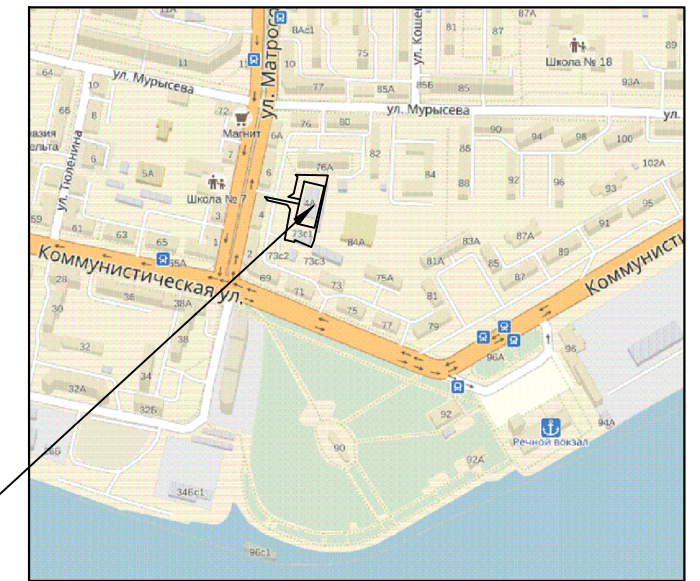

участок проектирования

Условные обозначения

- граница участка по градостроительному плану
- граница допустимого размещения зданий, строений и сооружений по градостроительному плану
- место допустимого размещения зданий, строений и сооружений по градостроительному плану

1. Система высот – Балтийская.
2. Демонтаж сооружений произвести до начала строительных работ.
3. Производителям строительных работ обеспечить отключение демонтируемых линейных сооружений.

Взам. инв. №	
Подл. и дата	
Инв. № подл.	

						175/16-ПЗУ-Гр			
						Многоквартирный среднетажный жилой дом без встроенно-пристроенных помещений делового, культурного и обслуживающего назначения с обеспечением машиноместами от 2/3 количества квартир в доме.			
Изм.	№ уч.	Лист	№ док.	Подпись	Дата	Жилой дом.	Стадия	Лист	Листов
Разраб.				Железова			П	2	
Норм. контр.				Костюлин		Схема планировочной организации земельного участка. Ситуационный план. План земельного участка. М 1:500.	ООО "Формат"		