


СОГЛАСОВАНО

Взам. инв.№

Подпись и дата

Инв.№ подл.

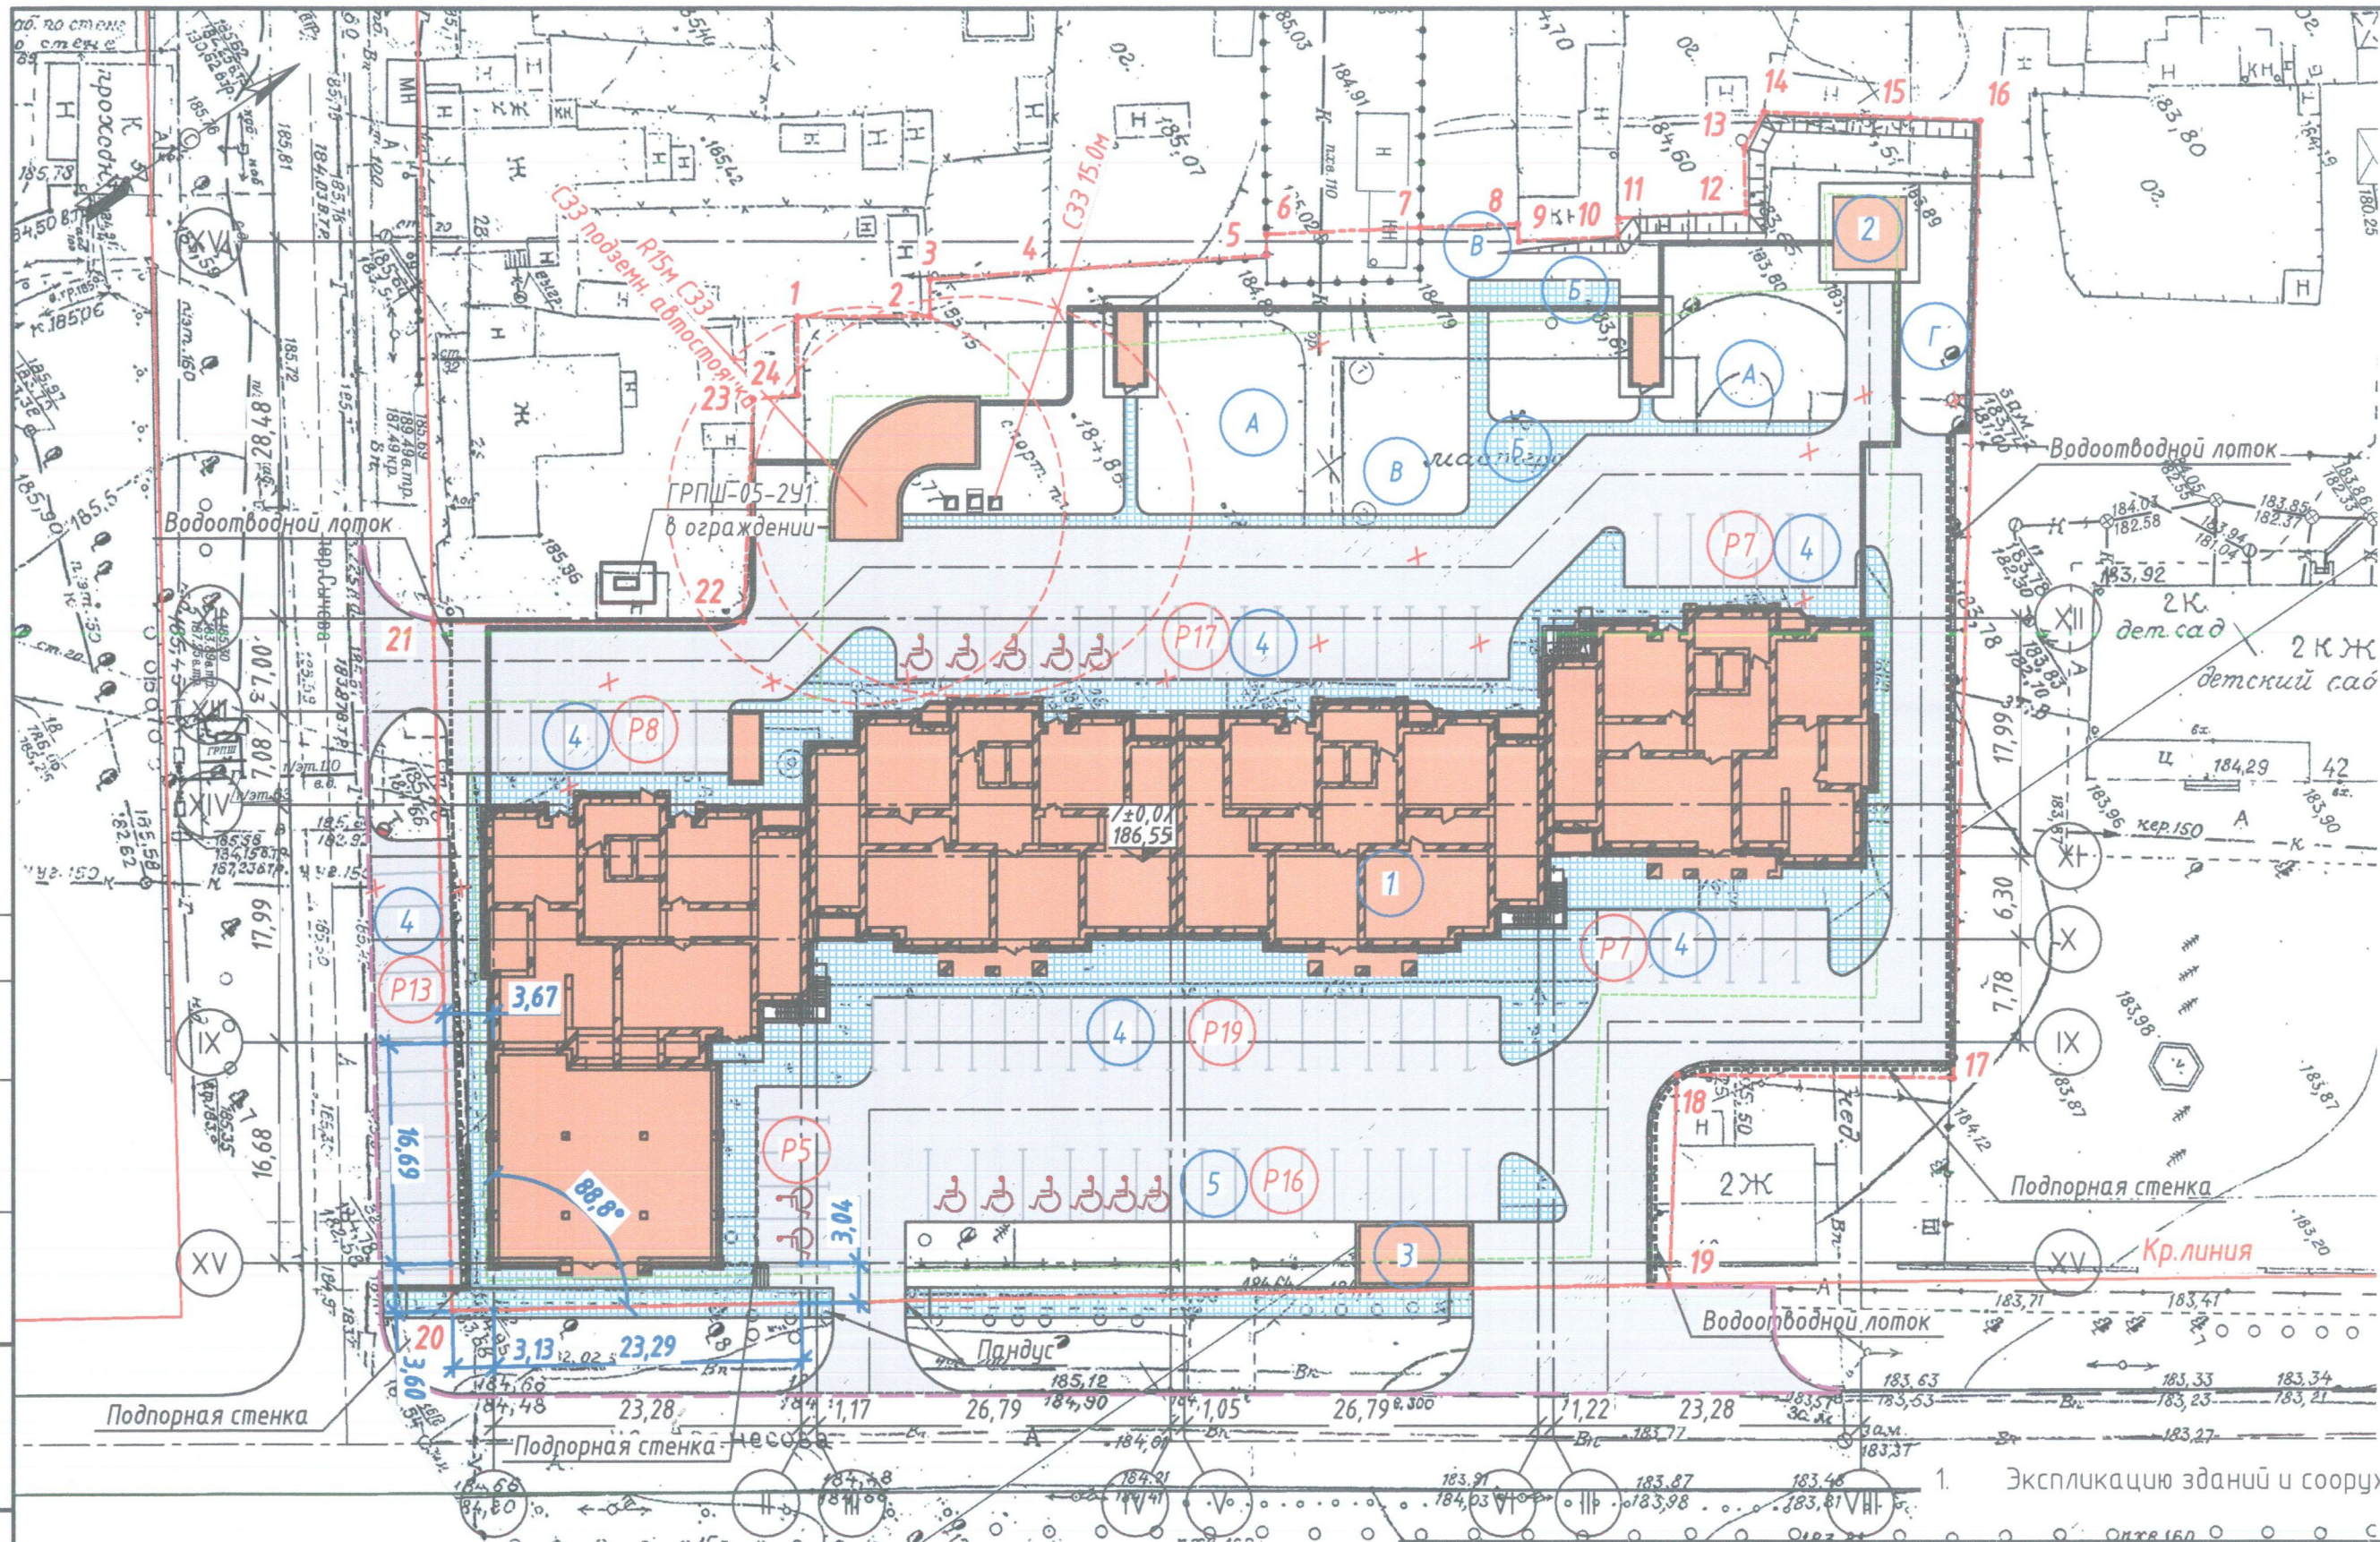

1. Экспликацию зданий и сооружений см. лист 1.

Условные обозначения

- Граница земельного участка
- Линия ограничения застройки
- Граница благоустройства
- Проектируемые здания и сооружения
- Покрытие пешеходной зоны из тротуарной плитки
- А/бетонное покрытие проездов
- ♿ Парковочное место инвалида

ИЗМ.	КОЛ. Ч	ЛИСТ	№ ДОК	ПОДПИСЬ	ДАТА
ГИП		Головачев			06.18
ГАП		Назаркин			06.18
Разраб.		Трянкина			06.18

07/03-18 ПЗУ		
Многоквартирный дом со встроенными помещениями общественного назначения, подземной автостоянкой, трансформаторной подстанцией по адресу: г. Барнаул, ул. Аванесова, 44		
Схема планировочной организации земельного участка	СТАДИЯ	ЛИСТ
	П	2
Схема планировочной организации земельного участка М 1:500	ООО "Строитель" г. Барнаул	