


Ведомость жилых и общественных зданий и сооружений

Номер на плане	Наименование и обозначение	Этажность	Количество		Площадь, м²				Строительный объем, м³		
			зданий	квартир	застройки		общая нормируемая		здания	всего	
					здания	всего	здания	всего			
4	Многоквартирный дом №4 /проектируемый/	12-16	1	284	284	2294,2	2294,2	21601,55	21601,55	91299,39	91299,39
6	Многоквартирный дом №6 /ранее запроектированный/	16	1	-	-	-	-	-	-	-	-
11	Трансформаторная подстанция /существующая/	1	1	-	-	-	-	-	-	-	-

Баланс территории

Наименование	Ед. изм.	Площадь	Процент
Площадь отведенного участка, в т.ч:	га	0,7988	100%
Площадь застройки (в т.ч. площадь подпорной стенки 29 м2)	м²	2323,20	29,1%
Площадь покрытий	м²	3780	47,3%
Площадь озеленения	м²	1884,80	23,6%

Ситуационный план:

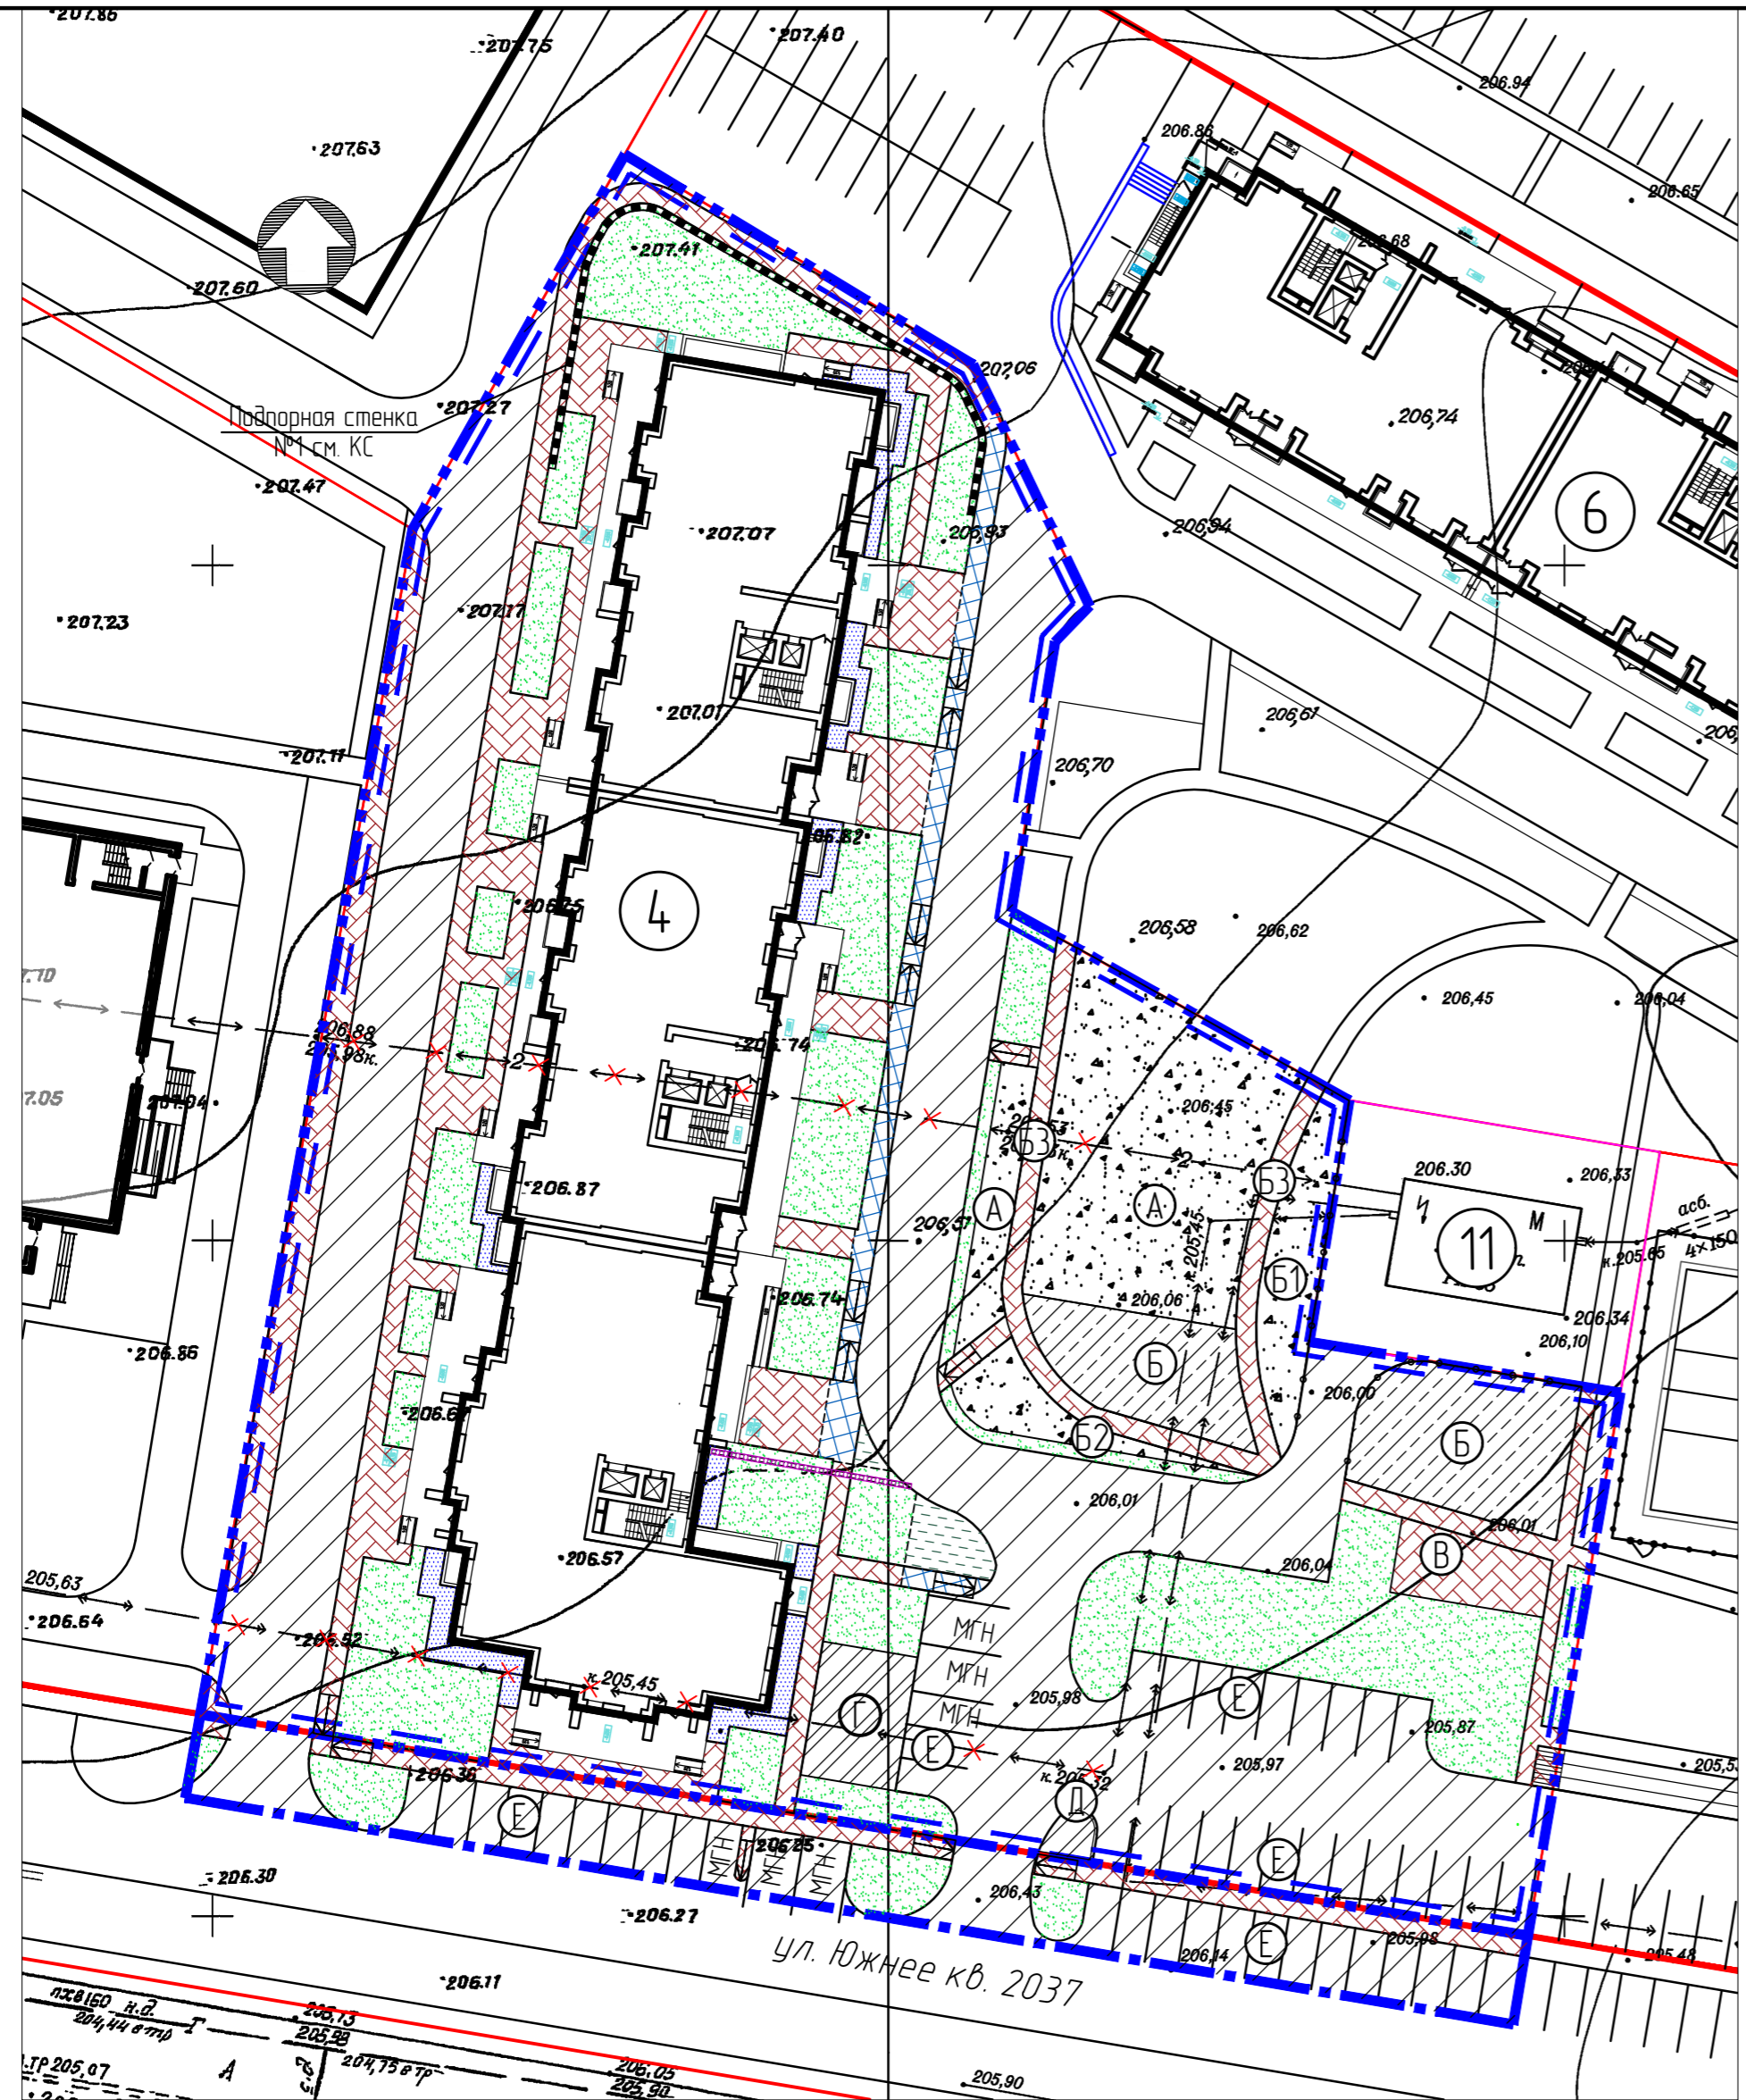

Ведомость площадок

Наименование	Площадь, м2	Тип покрытия	Индекс
Площадка для игр детей	436	отсеб гравия	А
Спортивная площадка	304	рез-полимер	Б
Тренажерная площадка	91	отсеб гравия	Б1
Гимнастическая площадка	51	плиточное покрытие	Б2
Велосипедная дорожка	120	плиточное покрытие	В
Площадка для отдыха взрослого населения	57	детонное покрытие	Г
Хозяйственная площадка (для сушки делья)	72	детонное покрытие	Д
Площадка для мусороконтейнеров	12	а/детонное покрытие	Д
Временные парковки	52 м/м	а/детонное покрытие	Е

Условные обозначения:

- Граница отведенного участка
- Граница внеплощадочного благоустройства
- Граница ограничения застройки
- Проезд асфальтобетонный (тип 1)
- Покрытие плиточное (тип 2)
- Покрытие из отсеба гравия (тип 3)
- Резина-полимерное покрытие (тип 4)
- Покрытие детонное (для хозяйственных) (тип 5)
- Плиточное покрытие, рассчитанное на нагрузку от пожарных машин (тип 6)
- Пожарный проезд (щеденочный) (тип 7)
- Газон

- Чертежи раздела "Схема планировочной организации земельного участка" разработаны на топооснове М1:500, выполненной в 2019г. согласно ранее выполненной схеме микрорайона и увязаны с благоустройством прилегающих территорий.
- Схемы движения транспортных средств на строительной площадке см. в разделе ПОС.
- Номера зданий и сооружений в экспликации приняты согласно ранее разработанного проекта планировки квартала.

		6637-4		ПЗУ	
Многоквартирный дом со встроенными помещениями общественного назначения (строительный №4 в квартале 2037) по адресу: город Барнаул, тракт Павловский, 162					
Изм.	Кол.ч	Лист	№ док	Подп.	Дата
Разраб.	Кистанов				22.04.19
Проверил	Дубровина				22.04.19
ГИП	Ударцев				22.04.19
Нач.АСО	Южаков				22.04.19
Г.А.	Башкиров				22.04.19
Н.контр.	Дубровина				22.04.19
Схема планировочной организации участка М 1:500.			000 "ПИ "Алтайгражданпроект" г.Барнаул		
Ситуационный план М 1:2000			П	1	Листов