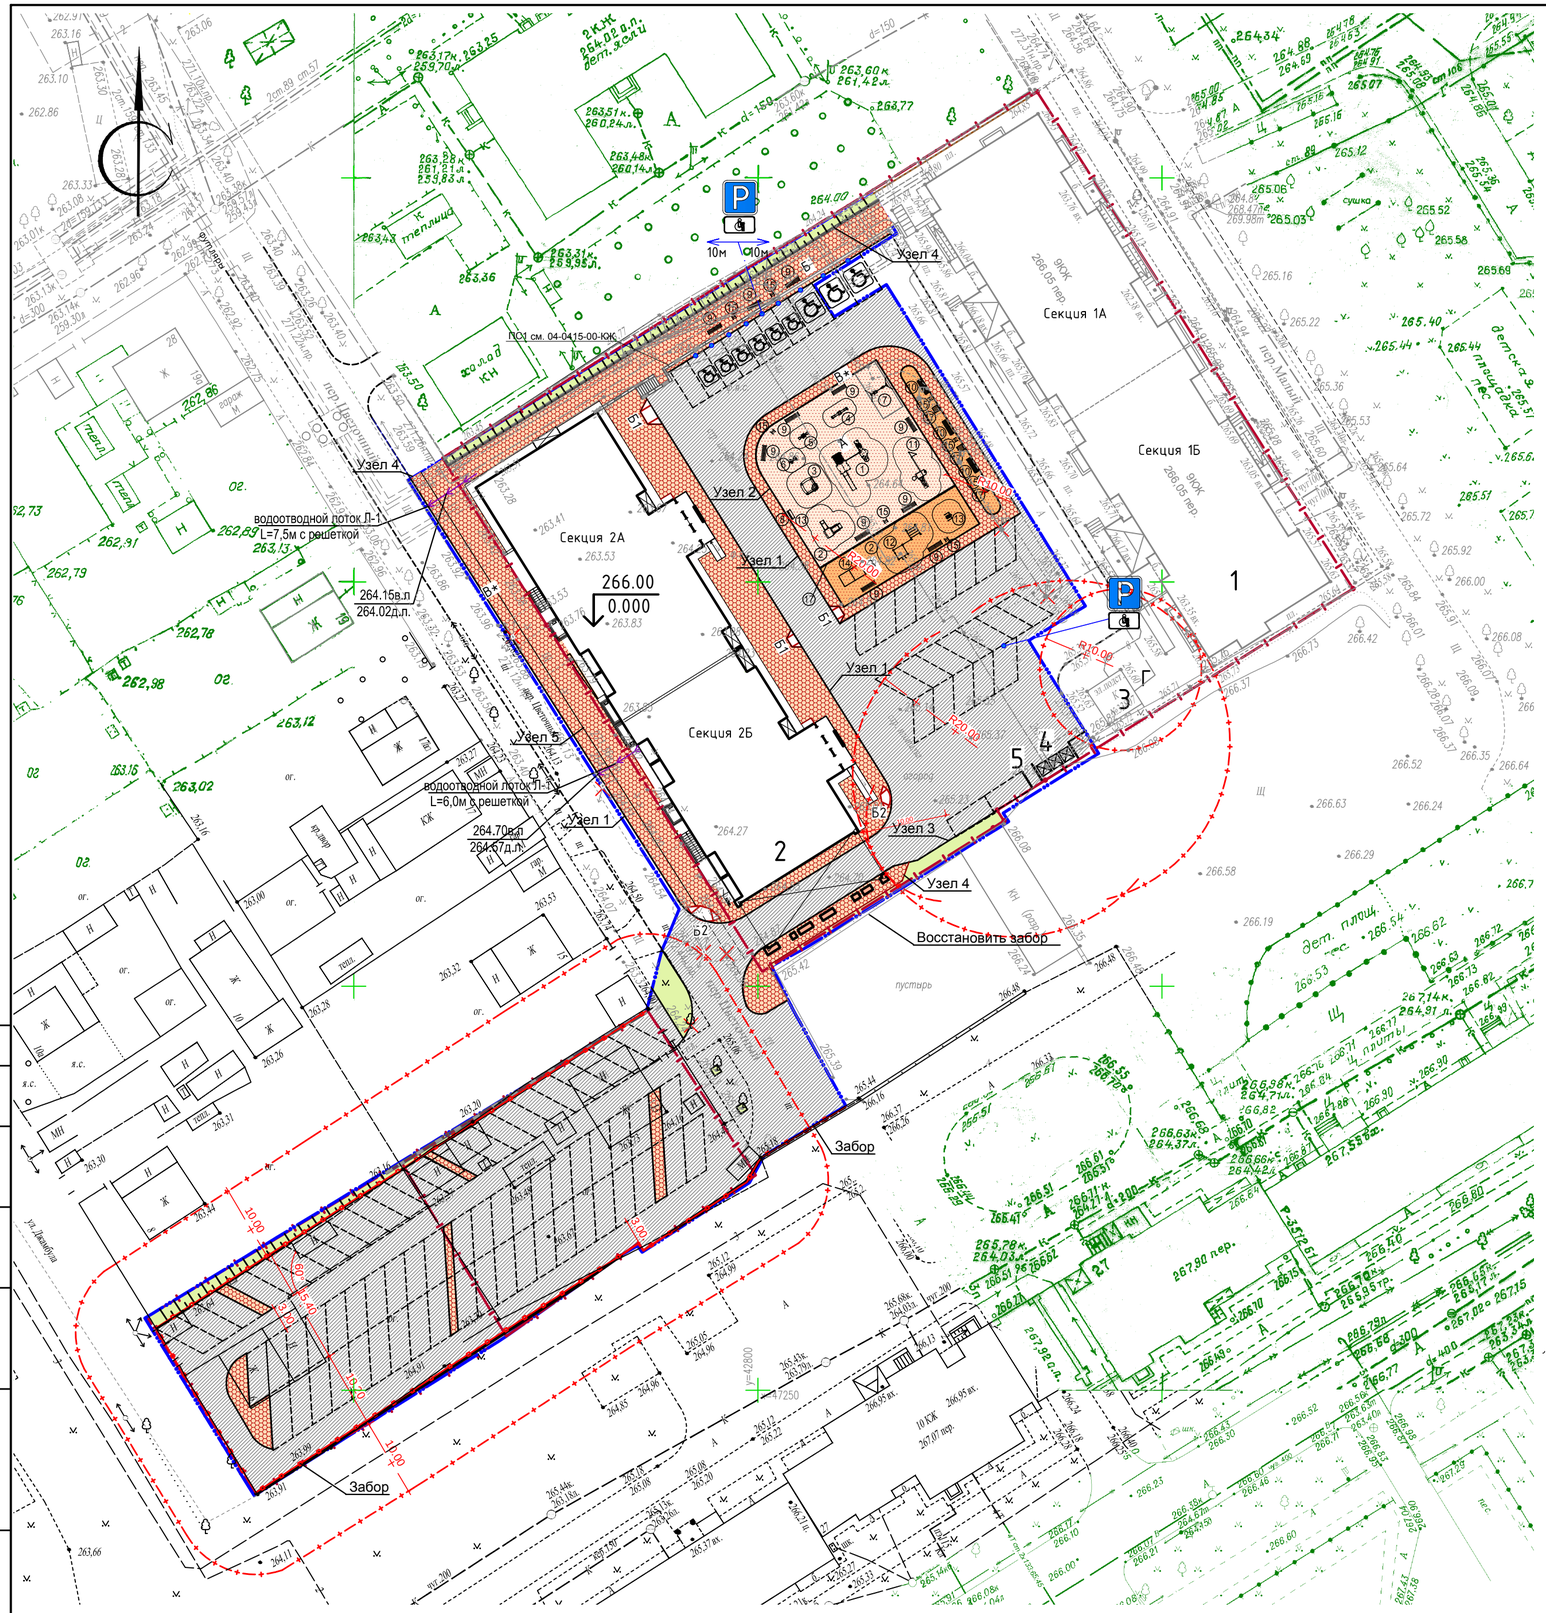

Согласовано:

Взам. инв.N°

Подпись и дата

Инв N° подл.

Экспликация зданий и сооружений

№ п/п	Наименование	Примечание
1	9-ти этажный двухсекционный жилой дом№1	
2	15-11-ти этажный двухсекционный жилой дом№2	Проектир.
3	Трасформаторная подстанция	
4	Площадка для мусоросборников на 3 евроконтейнера.	Проектир.
5	Площадка для временного хранения крупногабаритных отходов	Проектир.

Ведомость малых архитектурных форм и переносных изделий

Поз.	Обозначение	Наименование	Кол.	Примечание
1		1202 Игровой комплекс	1	Детские игровые и спортивные комплексы "Наш двор"
2		5104 Игровой модуль Паровозик	1	
3		5309 Игровой модуль Песочница ромашка	1 1	
4		6201 Качели балансир	1	
5		6116 Игровой модуль Качалка балансир	1	
6		6112 Игровой модуль Самалет	1	
7		6410 Качели	1	
8		8031 Скамейка детская. Детки.	1	
9		8005 Скамейка Аллея	11	
10		8003 Скамейка	3	
11		7822 Игровой комплекс	1	
12		W0018 Спортивный комплекс	1	
13		7734 Тренажер Хипс	1	
14		7900 Стол для настоль. тенниса	1	
15		9001 Урна	8	
16		10001 Ограждение Элеганг	21	
17		11001 Вазон	3	

Ведомость площадок

Поз.	Наименование	Тип покр.	м²/чел	Нормативная площадь по СП 42.13330.2011	Площадь по проекту 1-й этап стро-ва	Площадь по проекту 2-й этап стро-ва	Примечание
А	Для игр детей дошкольного и младшего школьного возраста	ПВ-1	0,7	399	165	234	
Б	Для отдыха взрослого населения	ПЦ	0,1	57	57	0	
В	Для занятия физкультурой	ПВ-1	1,5	856/50%=428	112	249	
Г	Хозяйственные площадки	ПЦ	0,15	85	87	0	

Условные обозначения

- Граница землеотвода
- Граница благоустройства
- Граница санитарно-защитной зоны (СЗЗ)
- Проектируемое ограждение
- Условная граница этапа строительства
- Проектируемые здания, сооружения
- Проектируемые проезды
- Проектируемые проезды, тротуары и велодорожка
- Пониженный бортовой камень Б 1
- Снос

						04-0415-00-ПЗУ
5	-	Зам	04-18		03.18	Жилой комплекс с автостоянкой по пер.Цветочный-пер.Малый в Орджоникидзевском районе г.Екатеринбурга
Изм.	Кол.уч.	Лист	№док.	Подп.	Дата	
Разработал		Попова				Схема планировочной организации земельного участка
Проверил		Вырлан				
ГИП		Аксенова				План благоустройства территории М1:500
Н. контр.		Вырлан			07.15	

Стадия	Лист	Листов
П	5	

ООО "ИНВЕСТПРОЕКТ-1"

Формат А2