


Схема планировочной организации земельного участка М 1:500

План по плану	Объемные характеристики проекта	Этажность	Количество		Площадь, м²		Строит. объект, №
			зданий	квартир	эксплоат. площадь	площадь работных помещений (с/п, м.п.п.)	
1	Многоквартирный жилой дом со встроенно-пристроенными помещениями (эт. №1)	10	160	3034,87	3034,87	9888,35	20746,986 69133,986/133,986
2	Многоквартирный жилой дом со встроенно-пристроенными помещениями (эт. №1)	10	161	2238,54	2238,54	9983,96	18862,39 62387,006/287,006
3	Офисное здание (эт. №1)	3	-	-	268,07	-	916,117 3196,65
4	Детский сад на 65 мест (группы 2, 3, 4, 5 лет) (эт. №1)	3	-	-	-	-	-
5	Образовательный центр (2 этажа) (эт. №1)	4	-	-	-	-	-
6	Паркинг (2 этажа) (эт. №1)	4	-	-	-	-	-
7	Трансформаторная подстанция (эт. №1)	1	-	-	-	-	-
8	Котельная (эт. №1)	1	-	-	61,81	61,81	-
9	Многоквартирный жилой дом со встроенно-пристроенными помещениями (эт. №1)	1	-	-	3732,3732	28,00	28,00
10	Многоквартирный жилой дом со встроенно-пристроенными помещениями (эт. №1)	12, 14	-	-	-	-	108,23
11	Многоквартирный жилой дом со встроенно-пристроенными помещениями (эт. №1)	10	1	-	-	-	-

Ведомость малых форм архитектуры

Условные обозначения	Наименование	Кол-во, шт.	Примечание
—	Страна по профилюм окруженного с/п-п. №2,0 м, L-2 м-10 шт., столбов 3.3x0.6x0.6-6 шт., бетона В15-0,34 м³, металлической трубы сечением 80x6x0,5-20 шт.	10	

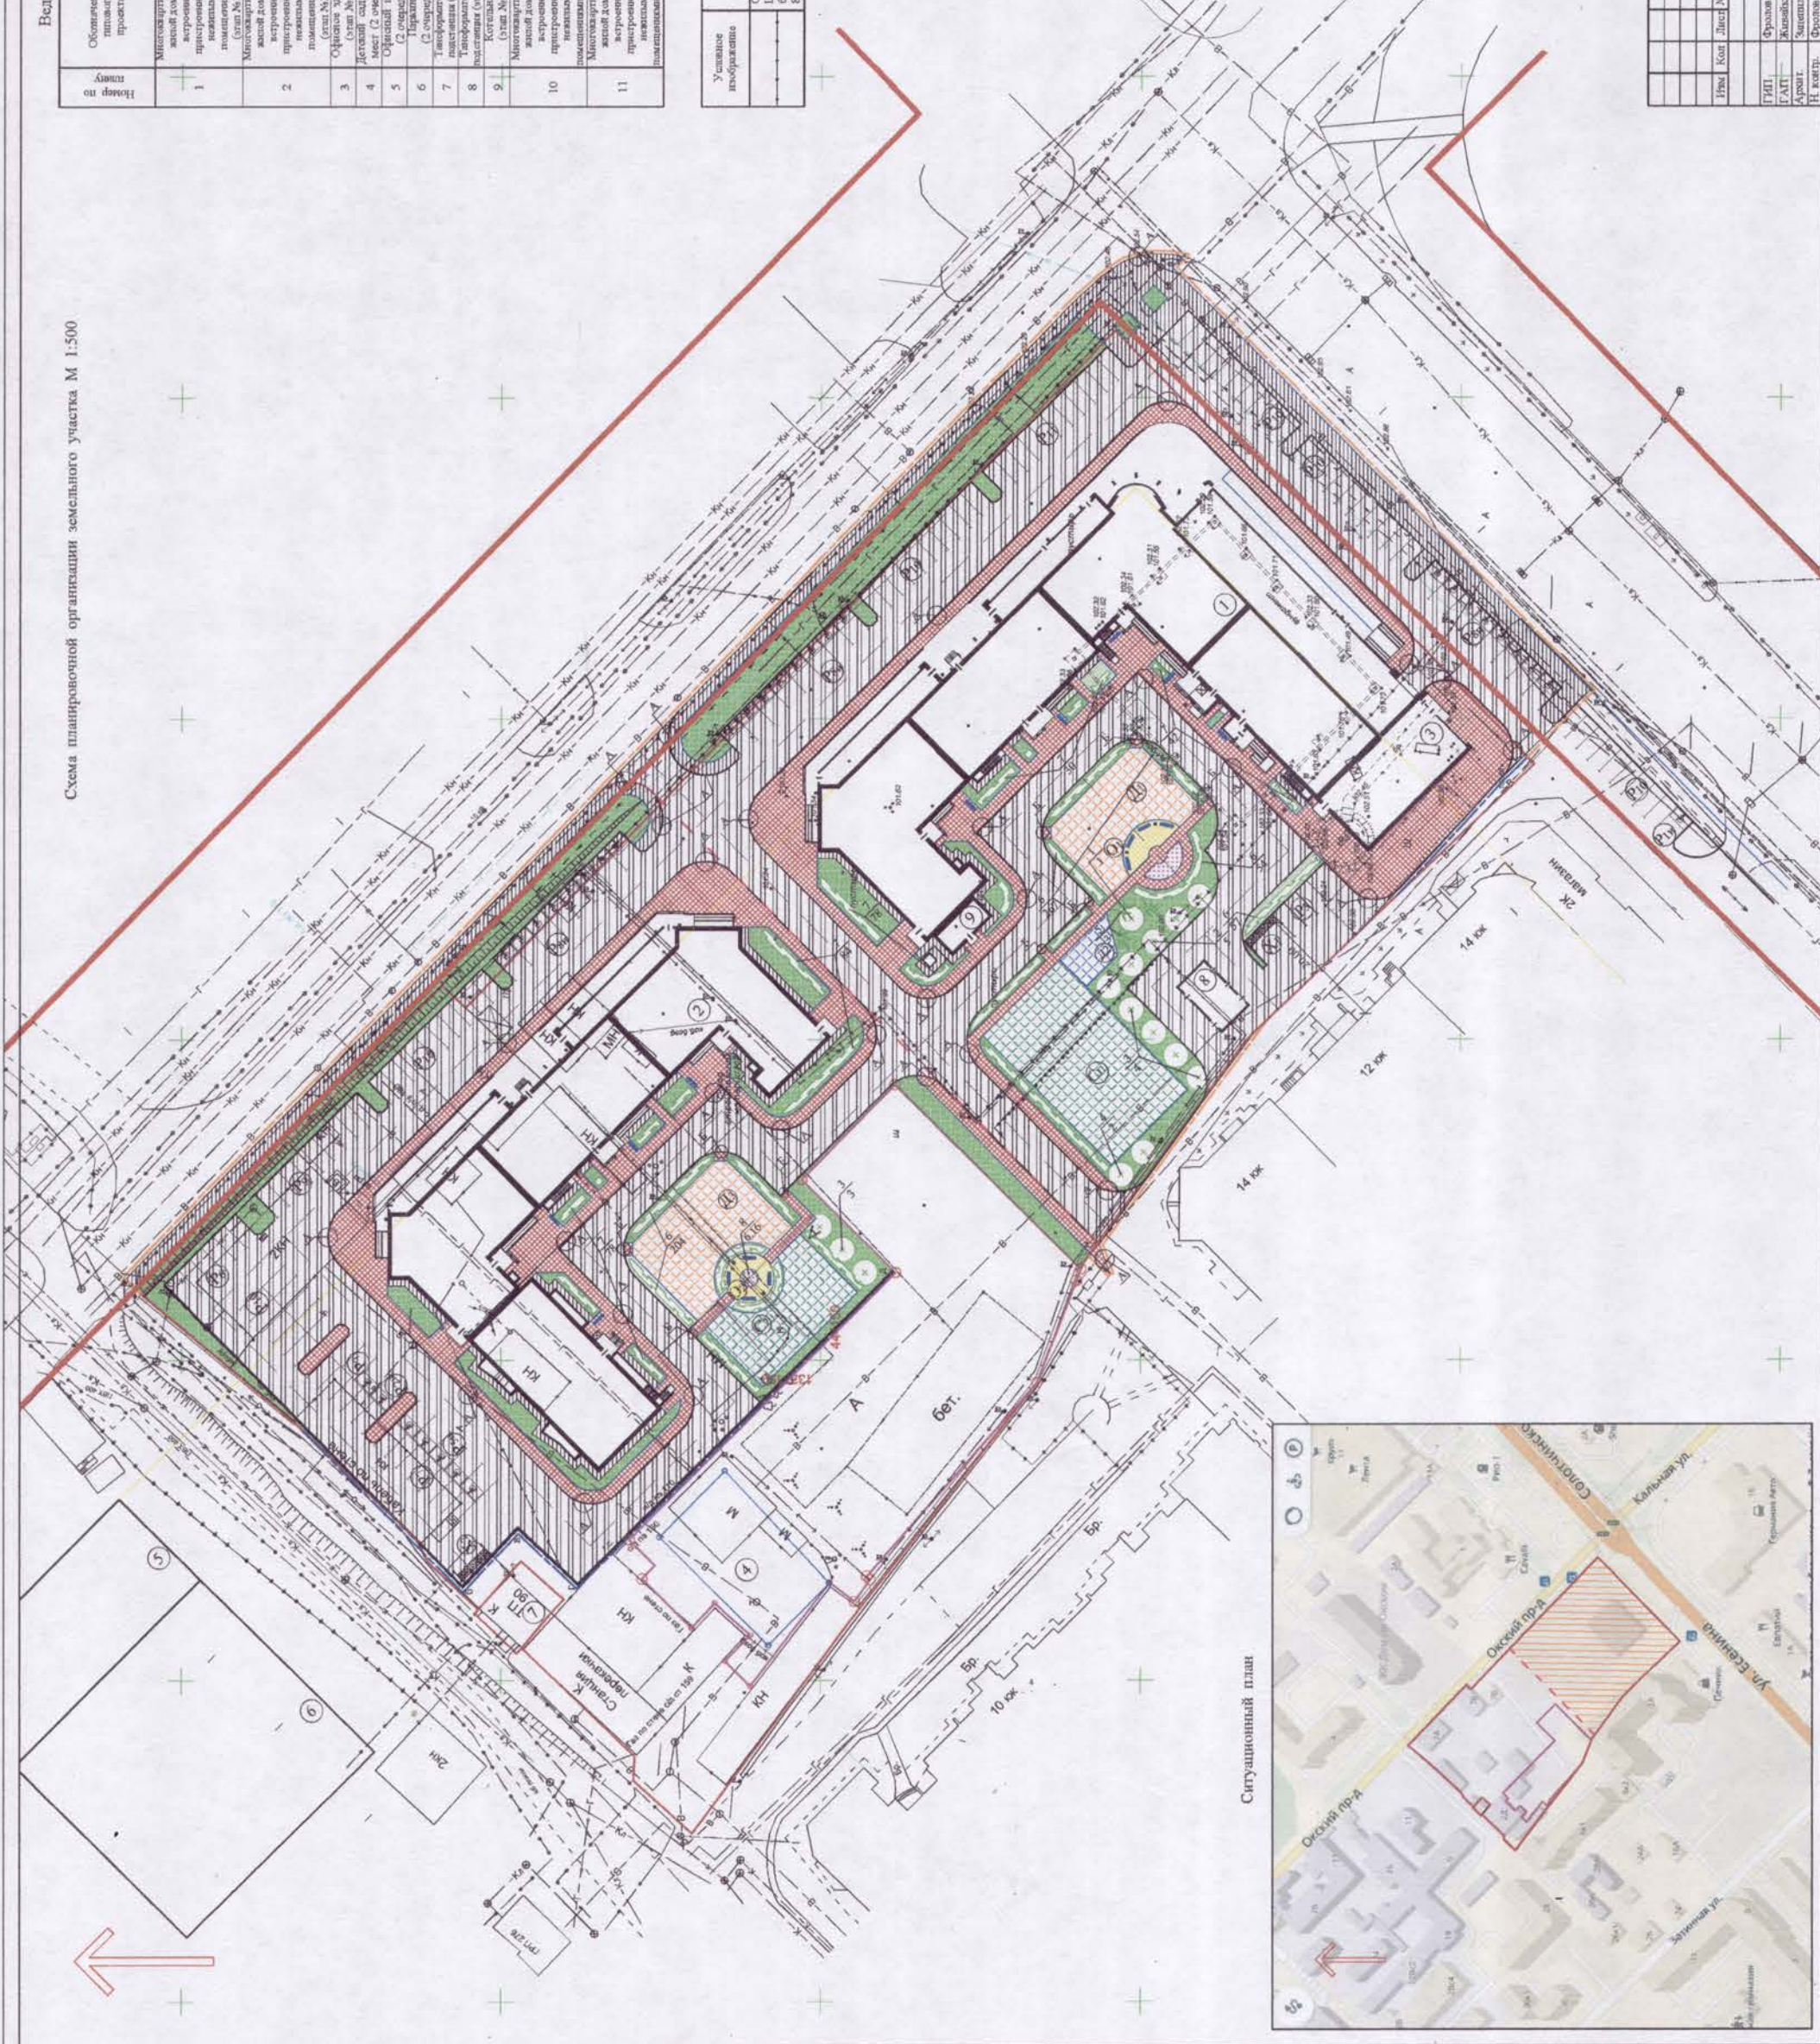

- Условные обозначения
- Границы земельного участка
 - Красные линии
 - Границы участка благоустройства в границах земельного участка
 - Границы участка дополнительного благоустройства
 - Границы участка благоустройства Эста №1
 - Реконструкция ливневой канализации
 - Границы детского сада на 65 мест



Исполн.	Конс.	Лист	Возв.	Том	Дата
Фрунов	Григорьев	Колесников	Колесников	Колесников	2014.06.10
Архит.	Архит.	Архит.	Архит.	Архит.	Архит.
Н. контр.	Н. контр.	Н. контр.	Н. контр.	Н. контр.	Н. контр.

Жилый комплекс "Евразия", многоквартирный жилой дом №1 со встроенно-пристроенными помещениями (эт. №1)

Схема планировочной организации земельного участка М 1:500

Лист 2

ООО АБ "А-Студия"

Формат А1