




Схема планировочной организации земельного участка (М1:500)  
План проездов, тротуаров, дорожек и площадок (М1:500)

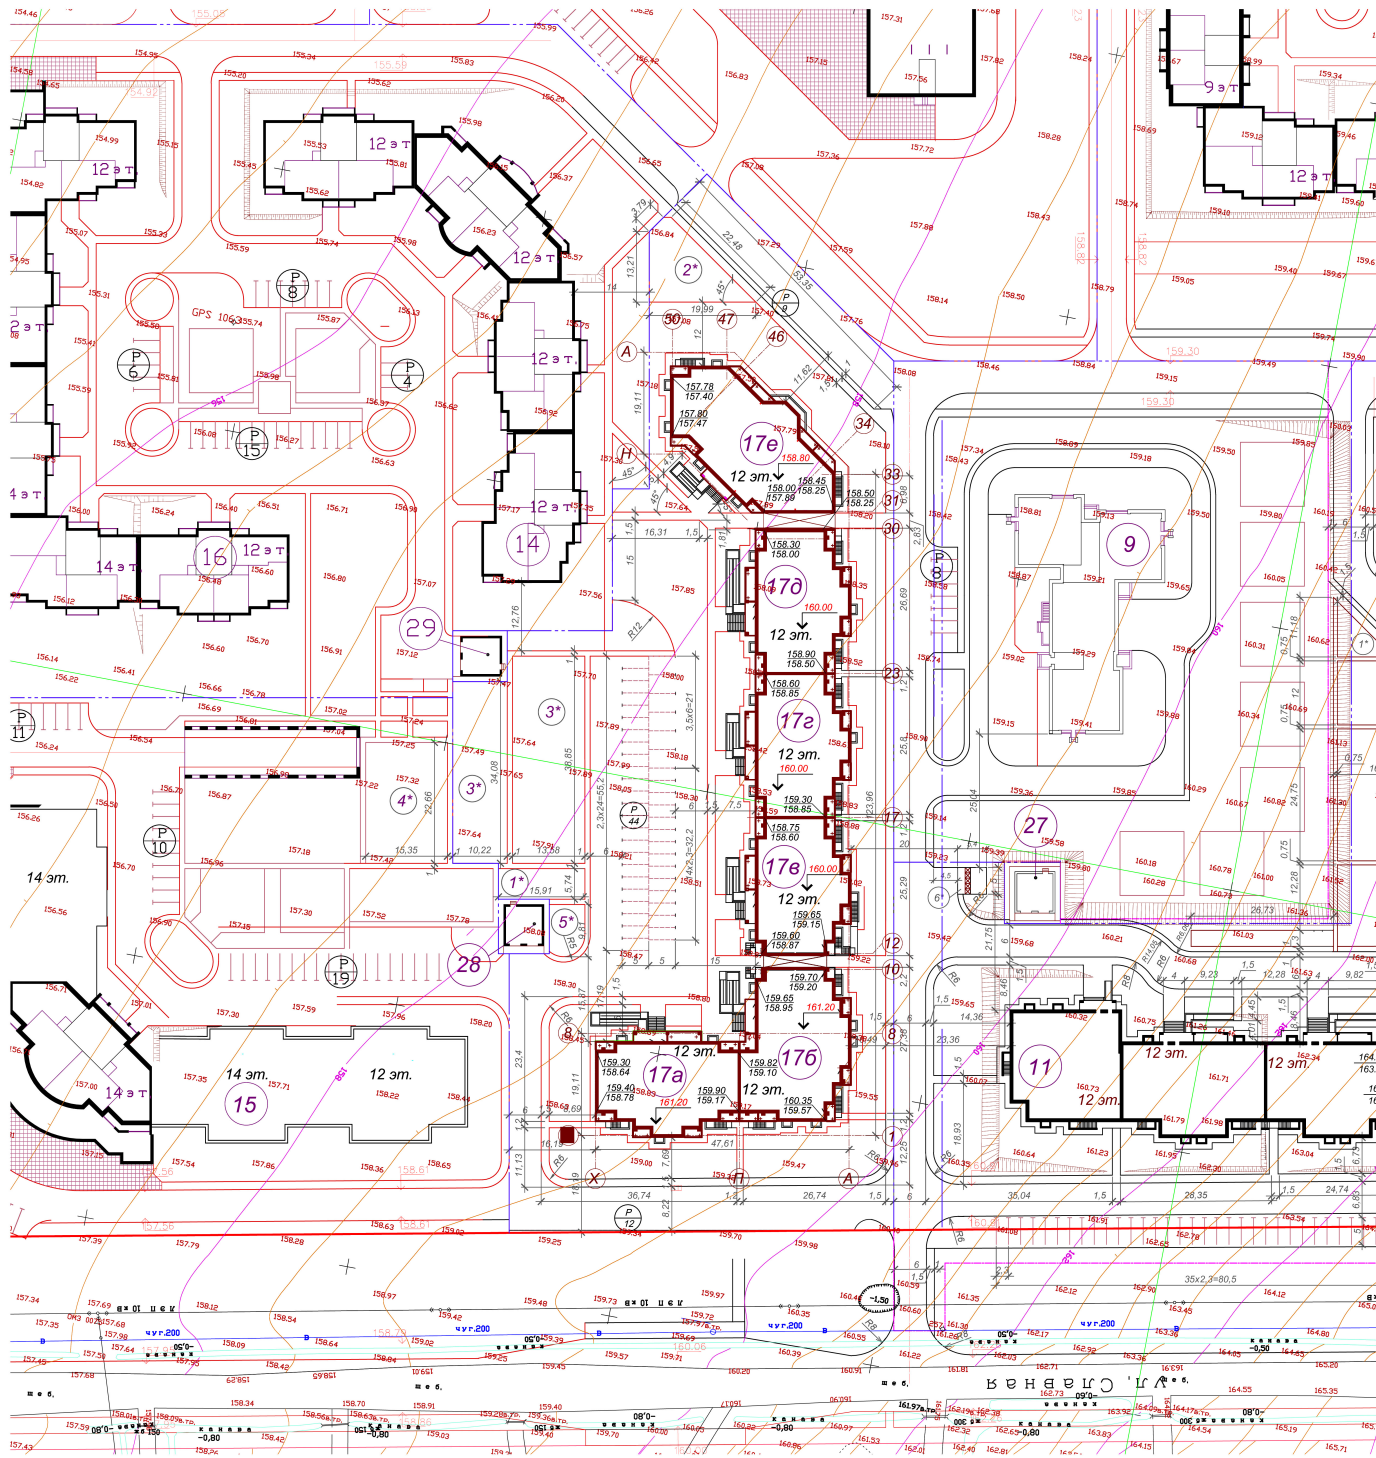

Ведомость жилых и общественных зданий и сооружений

Номер на плане	Наименование и обозначение	Этажность	Количество		Площадь, м2		Строительный объем, м3					
			Этажей	Квартир Зда-ния Все-го	Застройки Всего	Общая	Здания	Всего				
17	Многоквартирный жилой дом	12	1	371	371	3080.68	3080.68	35214.62	35214.62	12345.25	12345.25	
11	7-секционный многоквартирный жилой дом	12-13	14-15	1	533	533	4497.11	4497.11	51840	51840	184602.59	184602.59
9	Детский сад-ясли на 190 мест	2	1	-	-	1026	1026	1734	1734	6448	6448	
14	Многоквартирный жилой дом	12	1	200	200	1837	1837	13665.48	13665.48	72010	72010	
15	Многоквартирный жилой дом с автостоянкой-присоединением и подземной автостоянкой	2-14	1	216	216	1817.8	1817.8	14451.1	14451.1	76881	76881	
16	Многоквартирный жилой дом с автостоянкой-присоединением	12-14	1	272	272	2168.6	2168.6	17369.56	17369.56	88485	88485	
27	Трансформаторная подстанция	1	1	-	-	69.52	69.52	-	-	-	-	
28	Трансформаторная подстанция	1	1	-	-	69.52	69.52	-	-	-	-	
29	Трансформаторная подстанция	1	1	-	-	69.52	69.52	-	-	-	-	

Баланс территории

Наименование	В границах отведенного участка	Дополнительное благоустройство	Примечание
Площадь участка, м2	11887.87	-	
Площадь застройки, м2	3080.68	-	
Площадь дорог, проездов стоянок с асфальтовым покрытием, м2	3145	-	
Площадь тротуаров с асфальтовым покрытием, м2	1021	-	
Площадь тротуаров с плиточным покрытием, м2	156	-	располож. на участке № 17
Площадь площадок, м2	177.0	-	
Площадь отмости, м2	507	-	
Площадь озеленения, м2, в том числе:	3978	-	
Площадь цветочных клумб, м2	14	-	

Примечание: Площадь площадок для отдыха взрослых и игр детей включена в площадь озеленения.

Ведомость площадок благоустройства

Номер	Наименование	Расчетная площадь, м2	Проектная площадь, м2
1*	Площадка для отдыха взрослых	87.6	93
2*	Площадка для игр детей	613.20	
3*	Детский игровый комплекс с элементами для занятия физкультурой	1752	1705
4*	Площадка для занятия физкультурой		
6*	Площадка для хоз. целей	262.8	27

Примечание: Площадка для занятия физкультурой (4\*) запроектирована на территории жилого дома № 15, и предусмотрена для жилых домов №11 и 15 (по ПП). Площадка для хозяйственных целей предусмотрена для жилых домов 11 и 17 (по ПП). Расположение площадок принято в соответствии с утвержденным проектом планировки квартала.

- Условные обозначения
- Граница участка по ПЗУ
  - Граница участка согласно проекту планировки квартала
  - ▭ Проектируемый жилой дом
  - ▭ Перспективные здания и сооружения
  - Дорога, проезд, тротуар
  - ⊙ Автостоянка

03-13-ПЗУ					
Шестисекционный многоквартирный жилой дом №11 по ПП в в. Владимире, микрорайон "Юрьевец", квартал №7					
Изм.	Кол.ч.	Листов	№	Доб.	Итого
Дом №11				Станд.	Листов
				п	2
Гл. арх.	Марченко				
ГВП	Потакин				
Исполн.	Ужумова				
ОАО "Монострой"					