


Схема планировочной организации земельного участка. Места размещения существующих и проектируемых объектов капитального строительства с указанием существующих и проектируемых подъездов и подходов к ним; границ зон действия публичных сервитутов (при их наличии); зданий и сооружений объекта капитального строительства, подлежащих сносу (при их наличии).

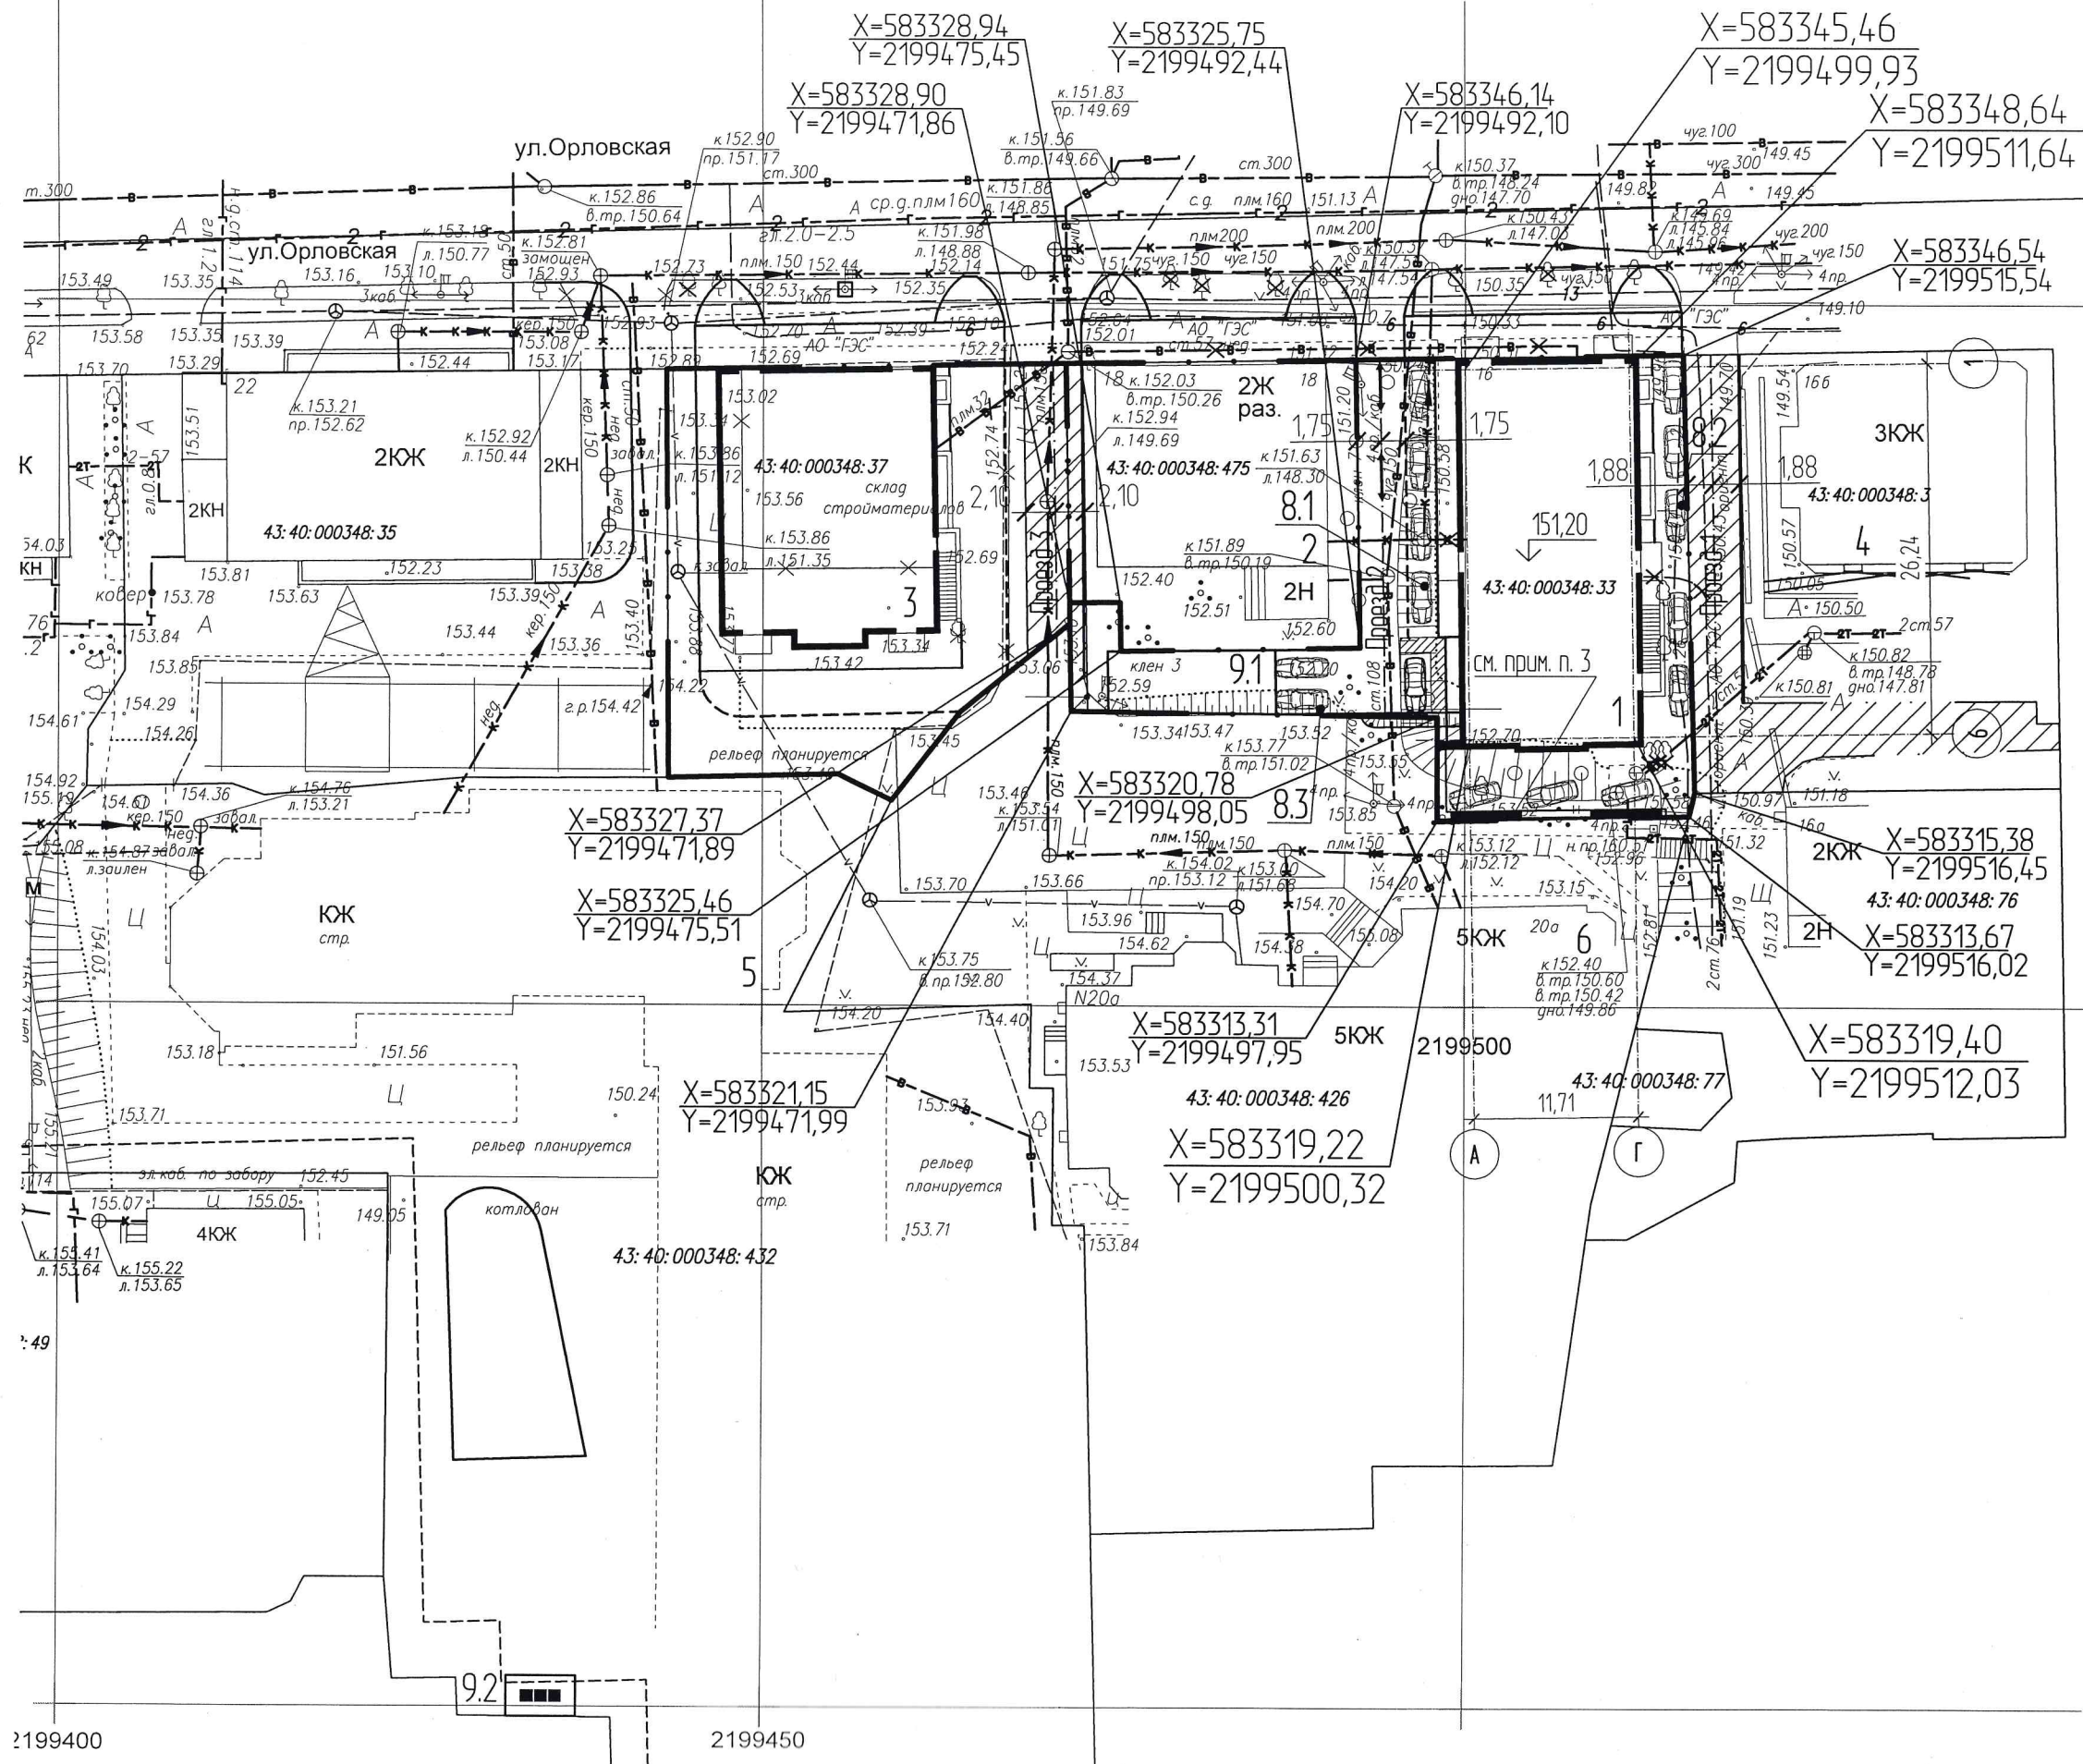

Лит. № подл. Подпись и дата  
 Возм. инв. №  
 Подпись и дата  
 Подпись и дата

2199400

2199450

1:49