


Ведомость жилых и общественных зданий и сооружений

Номер на плане	Наименование и обозначение	Этажность	Количество		Площадь, м ²				Строительный объем, м ³	
			зданий	квартир	застройки		общая нормируемая		секции	всего здания
					секции	всего здания	секции	всего здания		
1	1 секция	10	45		472.4		2970.0			
	2 секция	10	54	144	465.6	1409.0	2898.9	8840.7	46012.2	46012.2
	3 секция	10	45		471.0		2971.8			


- Условные обозначения:
- Проектируемое здание
 - Существующие здания
 - Здания и сооружения, подлежащие сносу (снесенные)
 - Граница земельного участка
 - Место допустимого размещения зданий, строений, сооружений согласно градостроительному плану
 - Инженерные сети, подлежащие выводу из эксплуатации

Ситуационный план

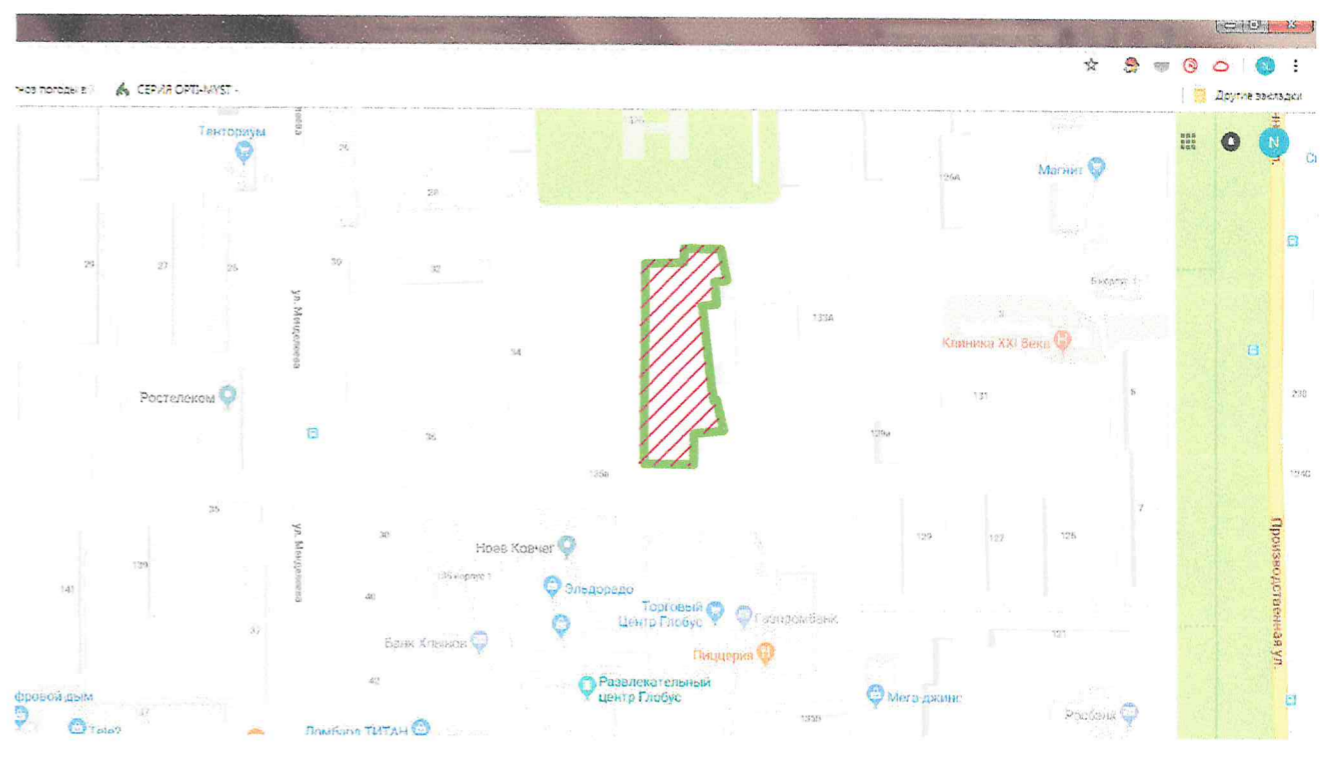

Условные обозначения:
 участок с кадастровым номером 43:40:000131:2708

Согласовано:	
Взам. инд. №	
Подп. и дата	
Инд. № подл.	

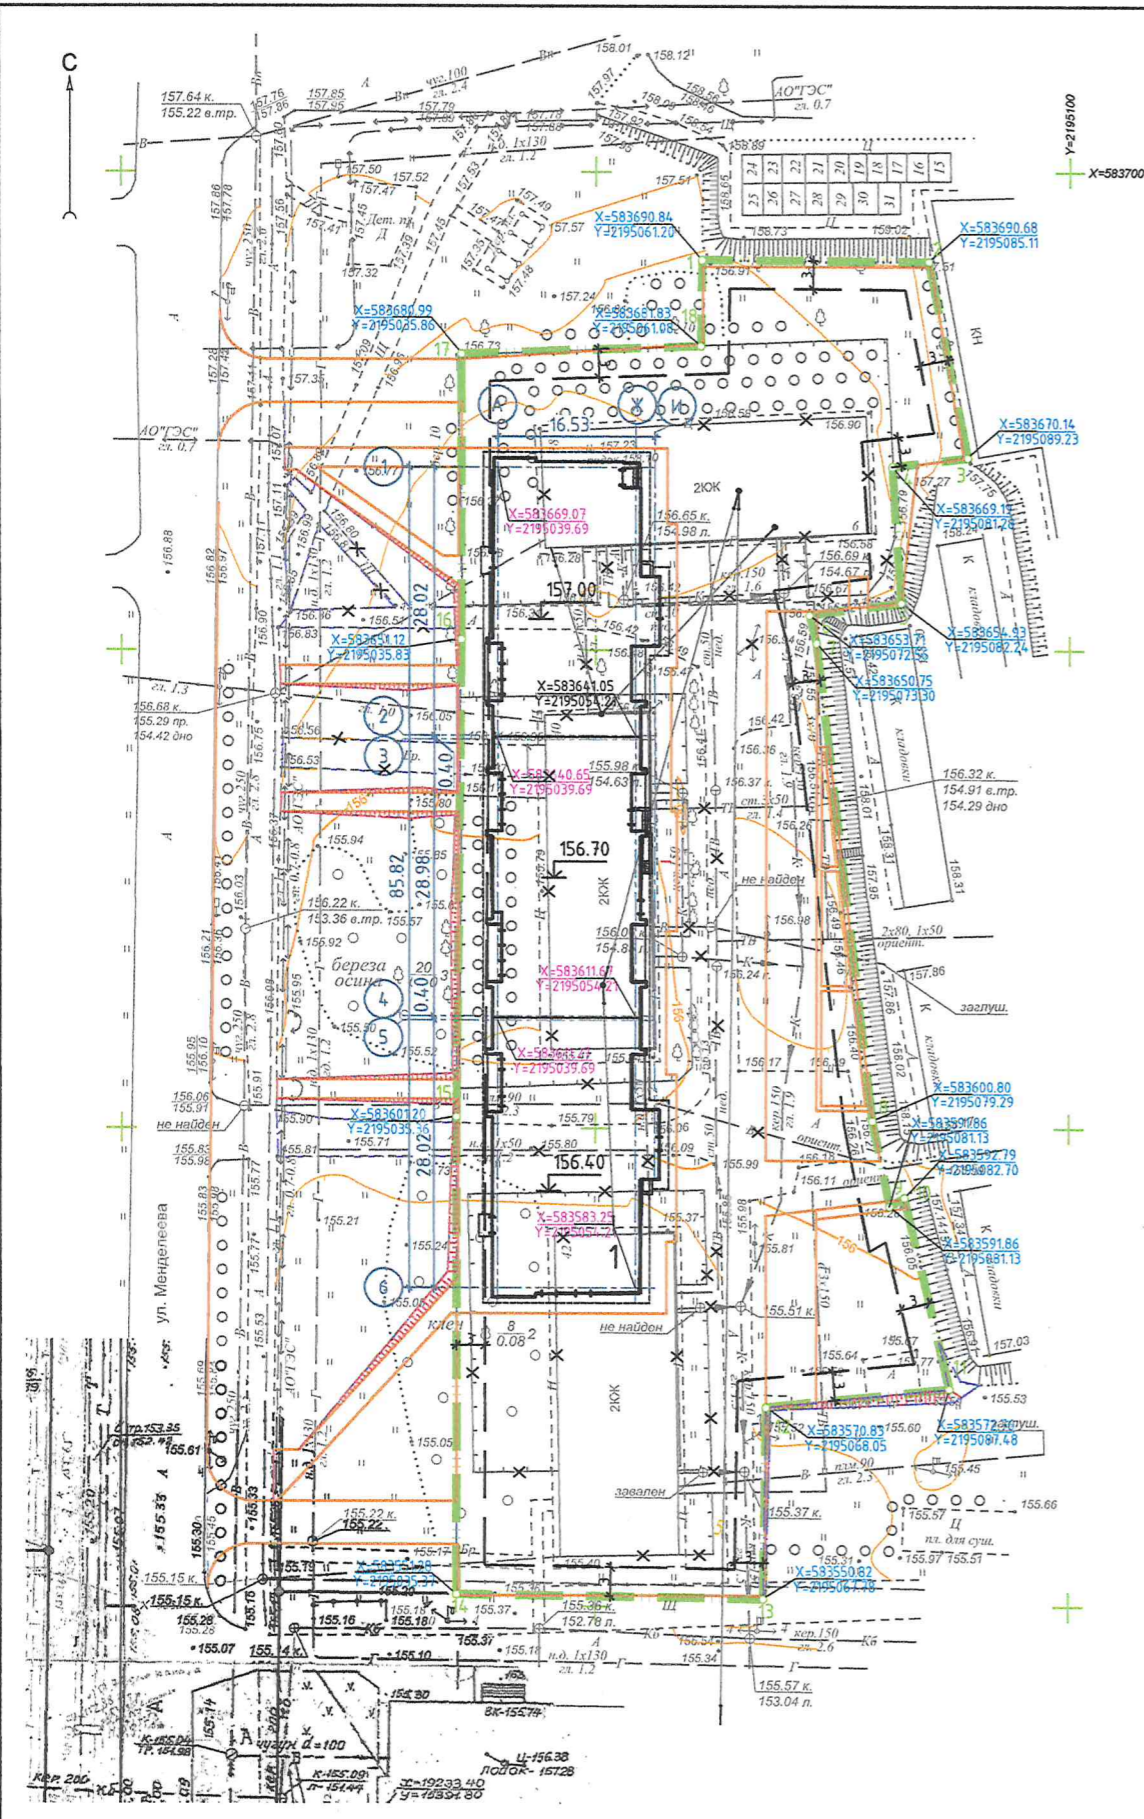

П-102-18-ПЗУ					
Многоквартирный жилой дом со встроенными помещениями общественного назначения (общественных организаций) по адресу: г. Киров, ул. Менделеева, 40 (I, II, III этапы строительства).					
Изм.	Колуч.	Лист № док.	Подпись	Дата	
Разработ.	Баранова				
Проверил	Сергеева				
Н. контр.				Сергеева	
Схема планировочной организации земельного участка с отображением проектируемого здания, зон действия ограничений М 1:500.				Лист	Листов
				П	2
				000 "Премьер-Промстрой"	