

Ведомость жилых и общественных зданий и сооружений

Номер на плане	Наименование и обозначение	Этажность	Количество		Площадь, м ²				Строительный объем, м ³	
			зданий	квартир	застройки		общая нормируемая		здания	всего
					здания	всего	здания	всего		
1	Многоквартирный жилой дом со встроенными помещениями общественного назначения по ул. Рудницкого д.12	17	1	96	96	606,0				

Ведомость тротуаров, дорожек и площадок


Поз.	Наименование	Тип	Площадь покрытия, м ²	Примечание
<i>В пределах участка:</i>				
2	Парковка для временного хранения для МГН на 3м/места Покрытие из бетонной плитки (брусчатка)	1	72,00	
3	Парковка для временного хранения для МГН на 2м/места Покрытие из бетонной плитки (брусчатка)	1	47,10	
4	Гостевая парковка для автомобилей на 3м/места Покрытие из бетонной плитки (брусчатка)	1	39,75	
4а	Гостевая парковка для встроенных помещений общественного назначения на 7м/мест. (брусчатка)	1	92,75	
5	Парковка для временного хранения автомобилей на 12м/мест. Покрытие из бетонной плитки (брусчатка)	1	159,00	
6	Стоянка для автомобилей постоянного хранения на 12м/мест. Покрытие из бетонной плитки (экопарковка)	5	159,00	
7	Стоянка для автомобилей постоянного хранения на 16м/мест. Покрытие из бетонной плитки (экопарковка)	5	212,00	
7а	Гостевая парковка для автомобилей 6м/мест Покрытие из бетонной плитки (экопарковка)	5	106,00	
8	Гостевая парковка для автомобилей на 12м/мест. Покрытие из бетонной плитки (экопарковка)	5	159,00	
8а	Гостевая парковка для автомобилей 6м/мест Покрытие из бетонной плитки (экопарковка)	5	106,00	
9	Парковка для временного хранения автомобилей на 10м/мест. Покрытие из бетонной плитки (экопарковка)	5	132,5	
10	Бетонное покрытие площадки для мусорного контейнера-накопителя с зелеными насаждениями по периметру Твердое покрытие из тротуарной плитки с бордюром из бортового камня БР 100.20.8, в том числе:	4	1,5	
11	площадка для хозяйственных целей (сушка белья)	2	32,40	
12	тротуар (пешеходная зона)	2	449,80	
13	площадка для отдыха взрослого населения	2	63,77	
<i>Резиновое покрытие для площадок, в том числе:</i>				
14	площадка для занятий физкультурой	3	106,04	
15	площадка для игр детей дошкольного и младшего школьного возраста	3	216,67	
16	Покрытие проезжей части из бетонной плитки (брусчатка) с бордюром из бортового камня БР 100.30.15 <i>За пределами участка (в границах проектирования):</i>	1	1464,26	
17,18	Покрытие проезжей части из бетонной плитки (брусчатка) с бордюром из бортового камня БР 100.30.15	1	86,37	
19,20	Тротуар (пешеходная зона)	2	98,27	

1. Данный лист смотри совместно с Лист ПЗУ-1.1, ПЗУ-1.2, ПЗУ-3

					78-19-ПЗУ			
					Многоквартирный жилой дом со встроенными помещениями общественного назначения на земельном участке с кадастровым номером 43:40:000468:3545 по ул. Рудницкого 12 в г. Кирове			
Изм.	Кол. уч.	Лист	№ док.	Подп.	Дата	Стадия	Лист	Листов
Разраб.		Мышкин				П	4	
ГИП		Мохов						
Н.контр.		Мохов				ООО Проектное бюро "Гражданпроект-М"		

Схема планировочной организации земельного участка с отображением решений по благоустройству территории

ООО Проектное бюро "Гражданпроект-М"

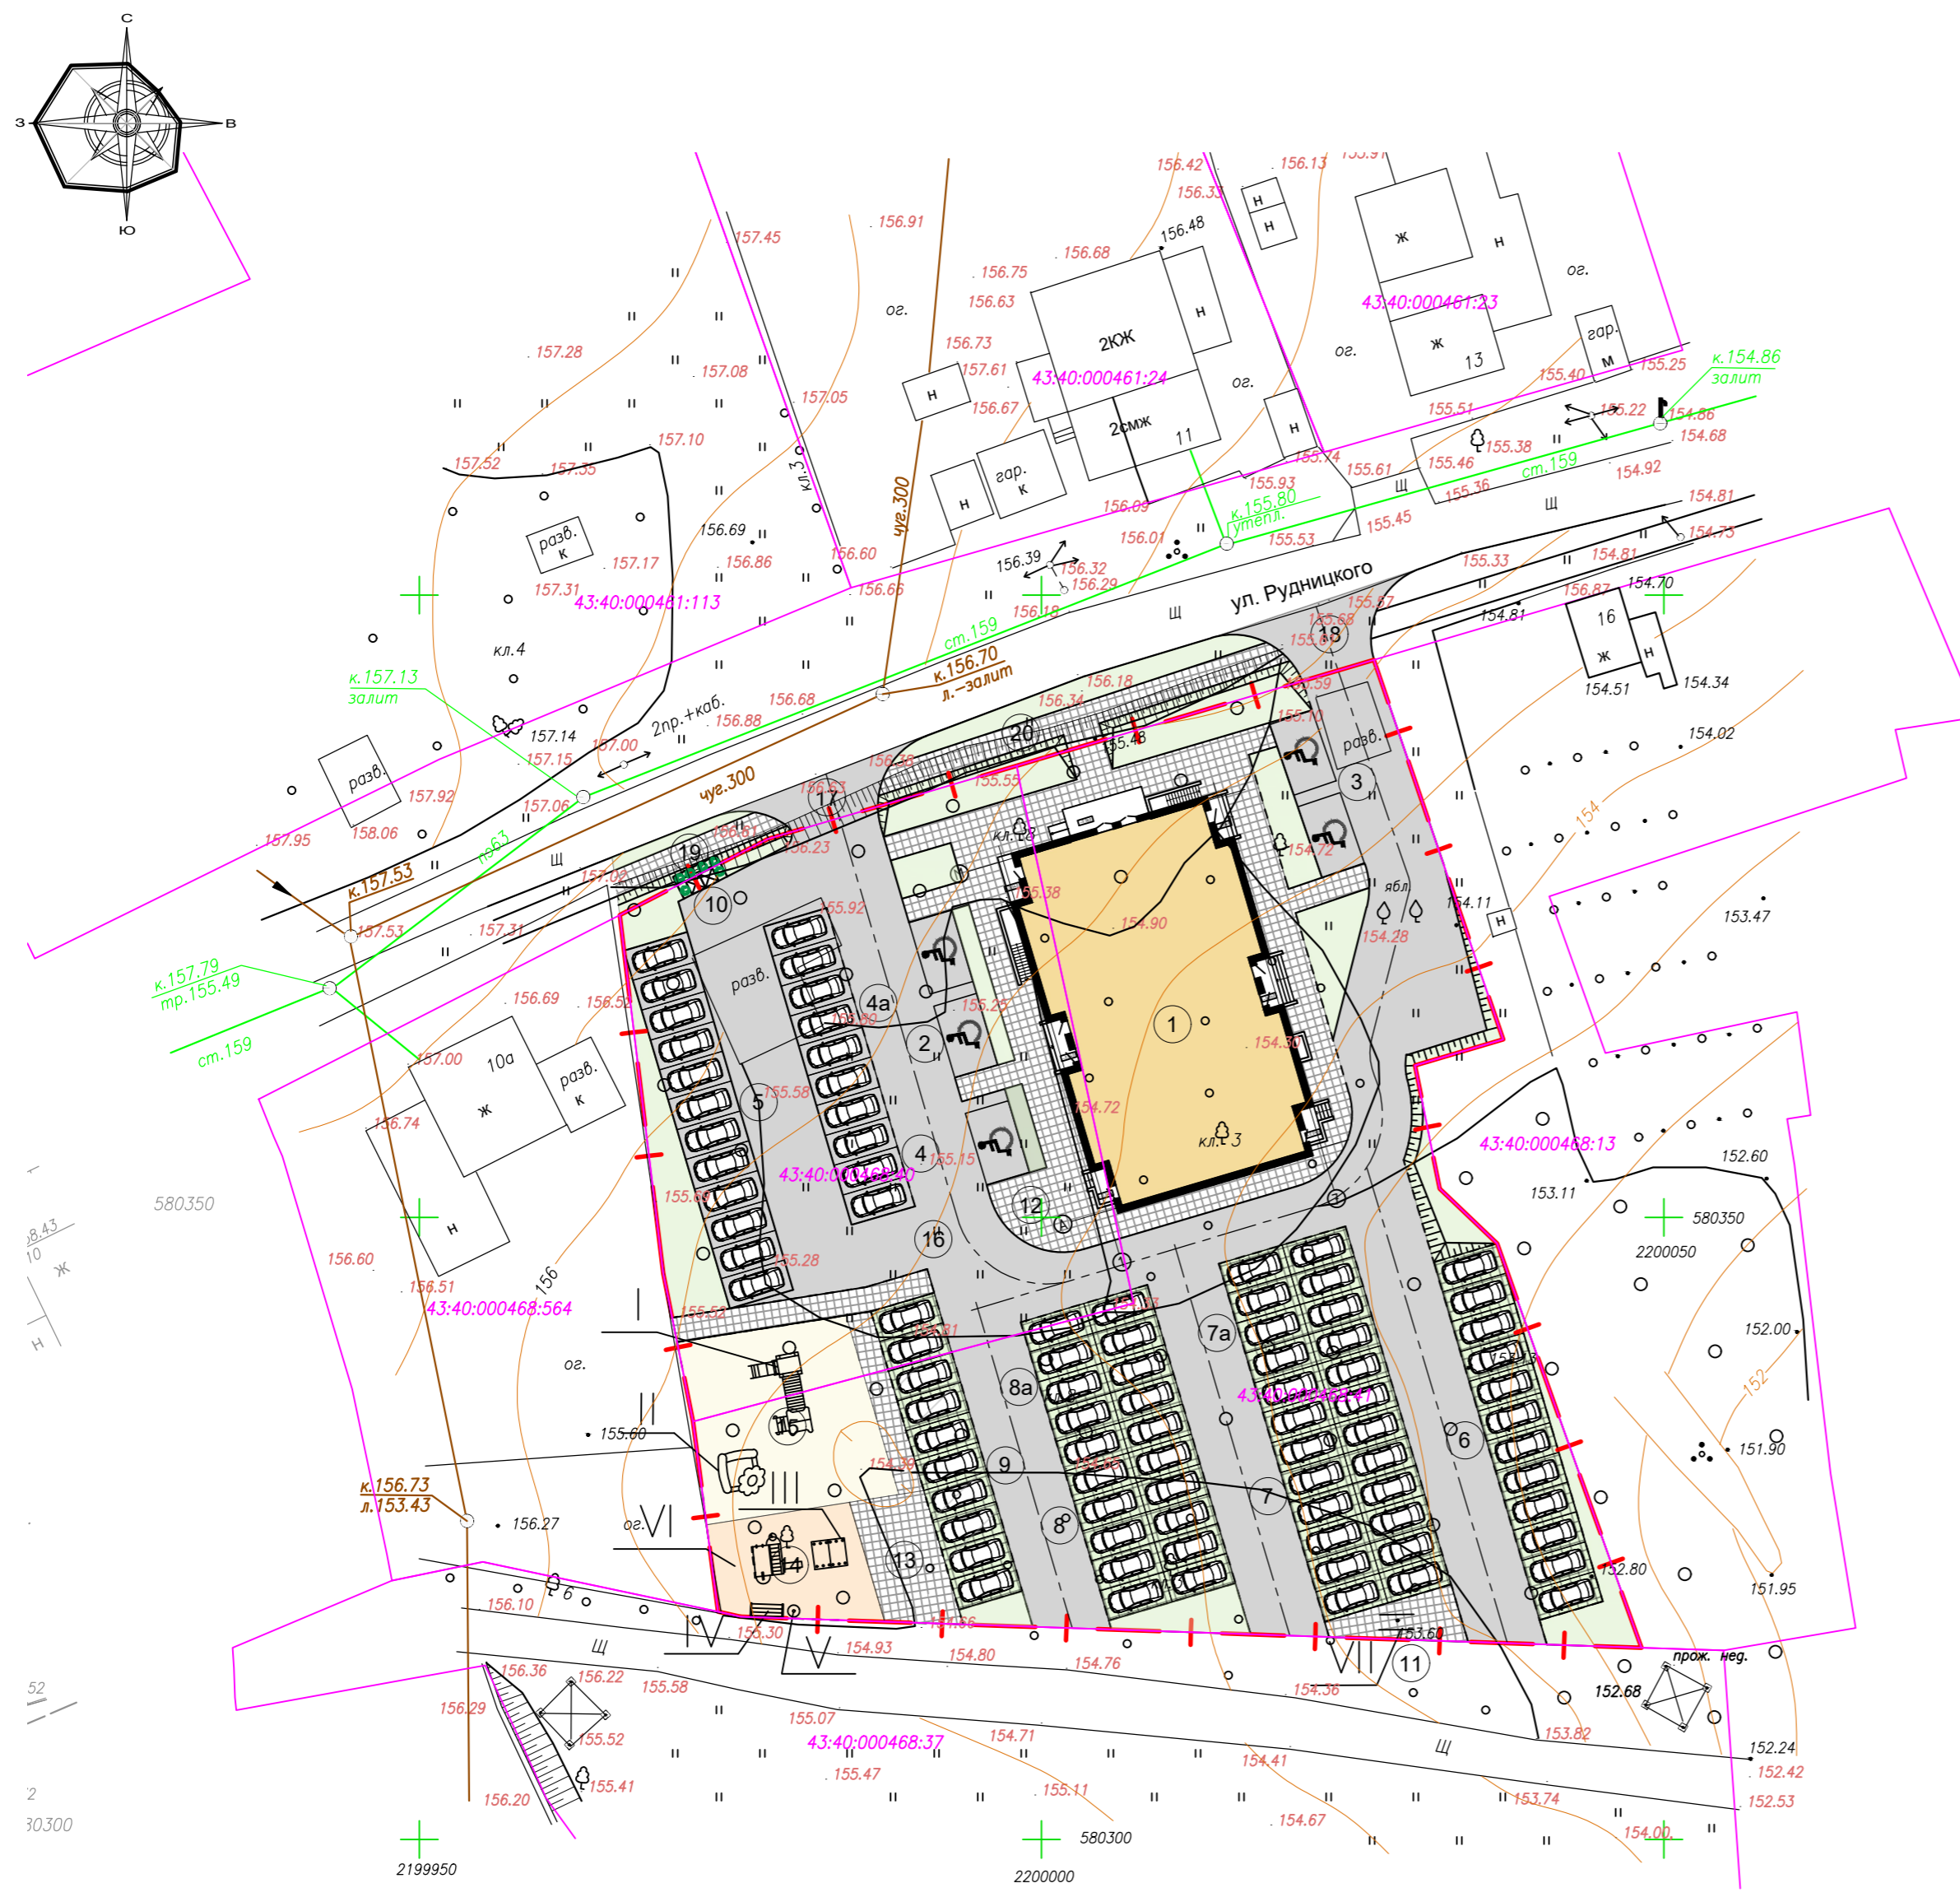

Взам. инв. №
Подп. и дата
Инв. № подл.