


Условные обозначения:

- красная линия;
- - - границы земельных участков;
- минимальные отступы от границ земельного участка;
- зона допустимого размещения зданий, строений, сооружений;
- граница благоустройства III этапа строительства;
- гостевые автомобильные места жилого дома (III этап строительства);
- маш./места для постоянного хранения автомобилей жилого дома;
- машино-места для маломобильных групп населения;

Ведомость координат

Номер точки на плане	Пересечение осей	Координаты	
		X	Y
1	1 / А	1732,5931	-12394,3013
2	1 / Б	1743,1396	-12383,4949
3	3 / Б	1710,9349	-12352,0647
4	3 / А	1700,3883	-12362,8712

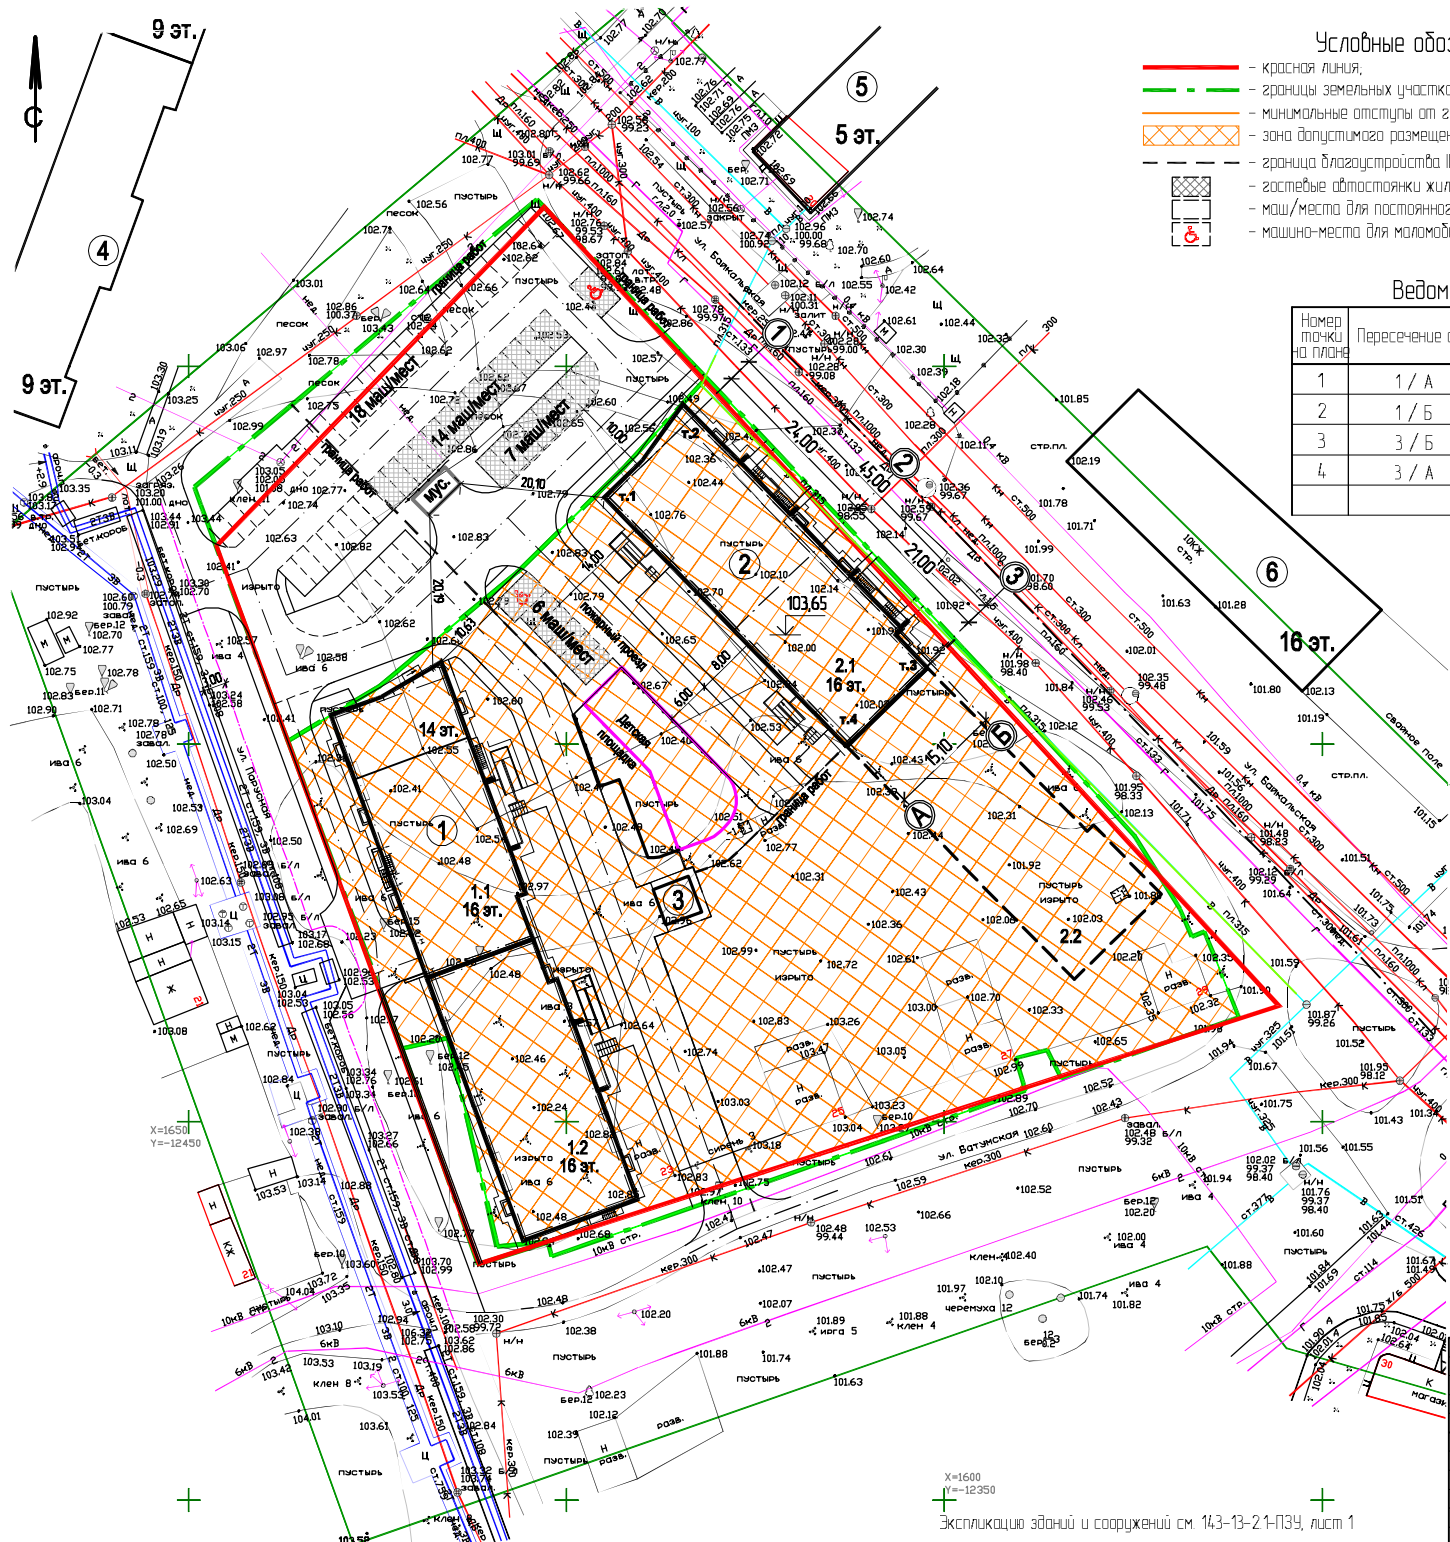

Номер точки на плане	Координаты	
	X	Y
Земельный участок № 59-011713136-16		
1	174,847	-12381,50
2	1712,66	-1234,747
3	1701,69	-12337,46
4	1687,84	-12324,82
5	1682,46	-123214,7
6	1678,20	-12318,83
7	1674,51	-12317,29
8	1675,19	-12315,60
9	1663,85	-12311,06
10	1660,82	-12319,79
11	1655,70	-12334,49
12	1656,02	-12334,65
13	1659,52	-12336,40
14	1658,45	-1234,052
15	1654,50	-12339,34
16	1654,15	-12339,24
17	1647,48	-12358,08
18	1639,17	-12381,93
19	1632,22	-12401,99
20	1634,18	-12402,50
21	1633,51	12409,08
22	1661,10	-12415,67
23	1659,67	-12421,80
24	1700,43	-12436,86
25	1707,70	-12424,70
26	1722,72	-12406,59
27	1736,69	-12392,32
Земельный участок № 59-011713136-8		
1	174,847	-12381,50
27	1736,69	-12392,32
26	1722,72	-12406,59
25	1707,70	-12424,70
24	1700,43	-12436,86
28	1772,12	-12403,96
29	1744,51	-12436,79
30	1734,01	-12449,27
31	1731,65	-12448,4
32	1703,31	-12437,92
33	1700,43	-12436,86
Земельный участок № 59-011713136-14		
20	1634,18	-12402,50
21	1633,51	12409,08
22	1661,10	-12415,67
23	1659,67	-12421,80
34	1634,18	-12402,5

14-3-13-2-1-П3У

Жилой комплекс по ул. Батумская и ул. Байкальская в Кировском районе г. Перми

Изм.	Колуч.	Лист	N док.	Подпись	Дата
ТИП	Кальпун	ХП13	3 этап строительства		
			Старая	Лист	Листов
			П	3	
Ведущий	Зодовод	ХП13	Схема планировочной организации земельного участка М 1500		
Н.контроль	К.Г.Кальпун	ХП13	ИП Катаев А.Г.		

X=1600  
Y=-12350

Экспликация зданий и сооружений см. 14-3-13-2-1-П3У, лист 1

Сделано в  
 Подпись и дата  
 Имя и фамилия