
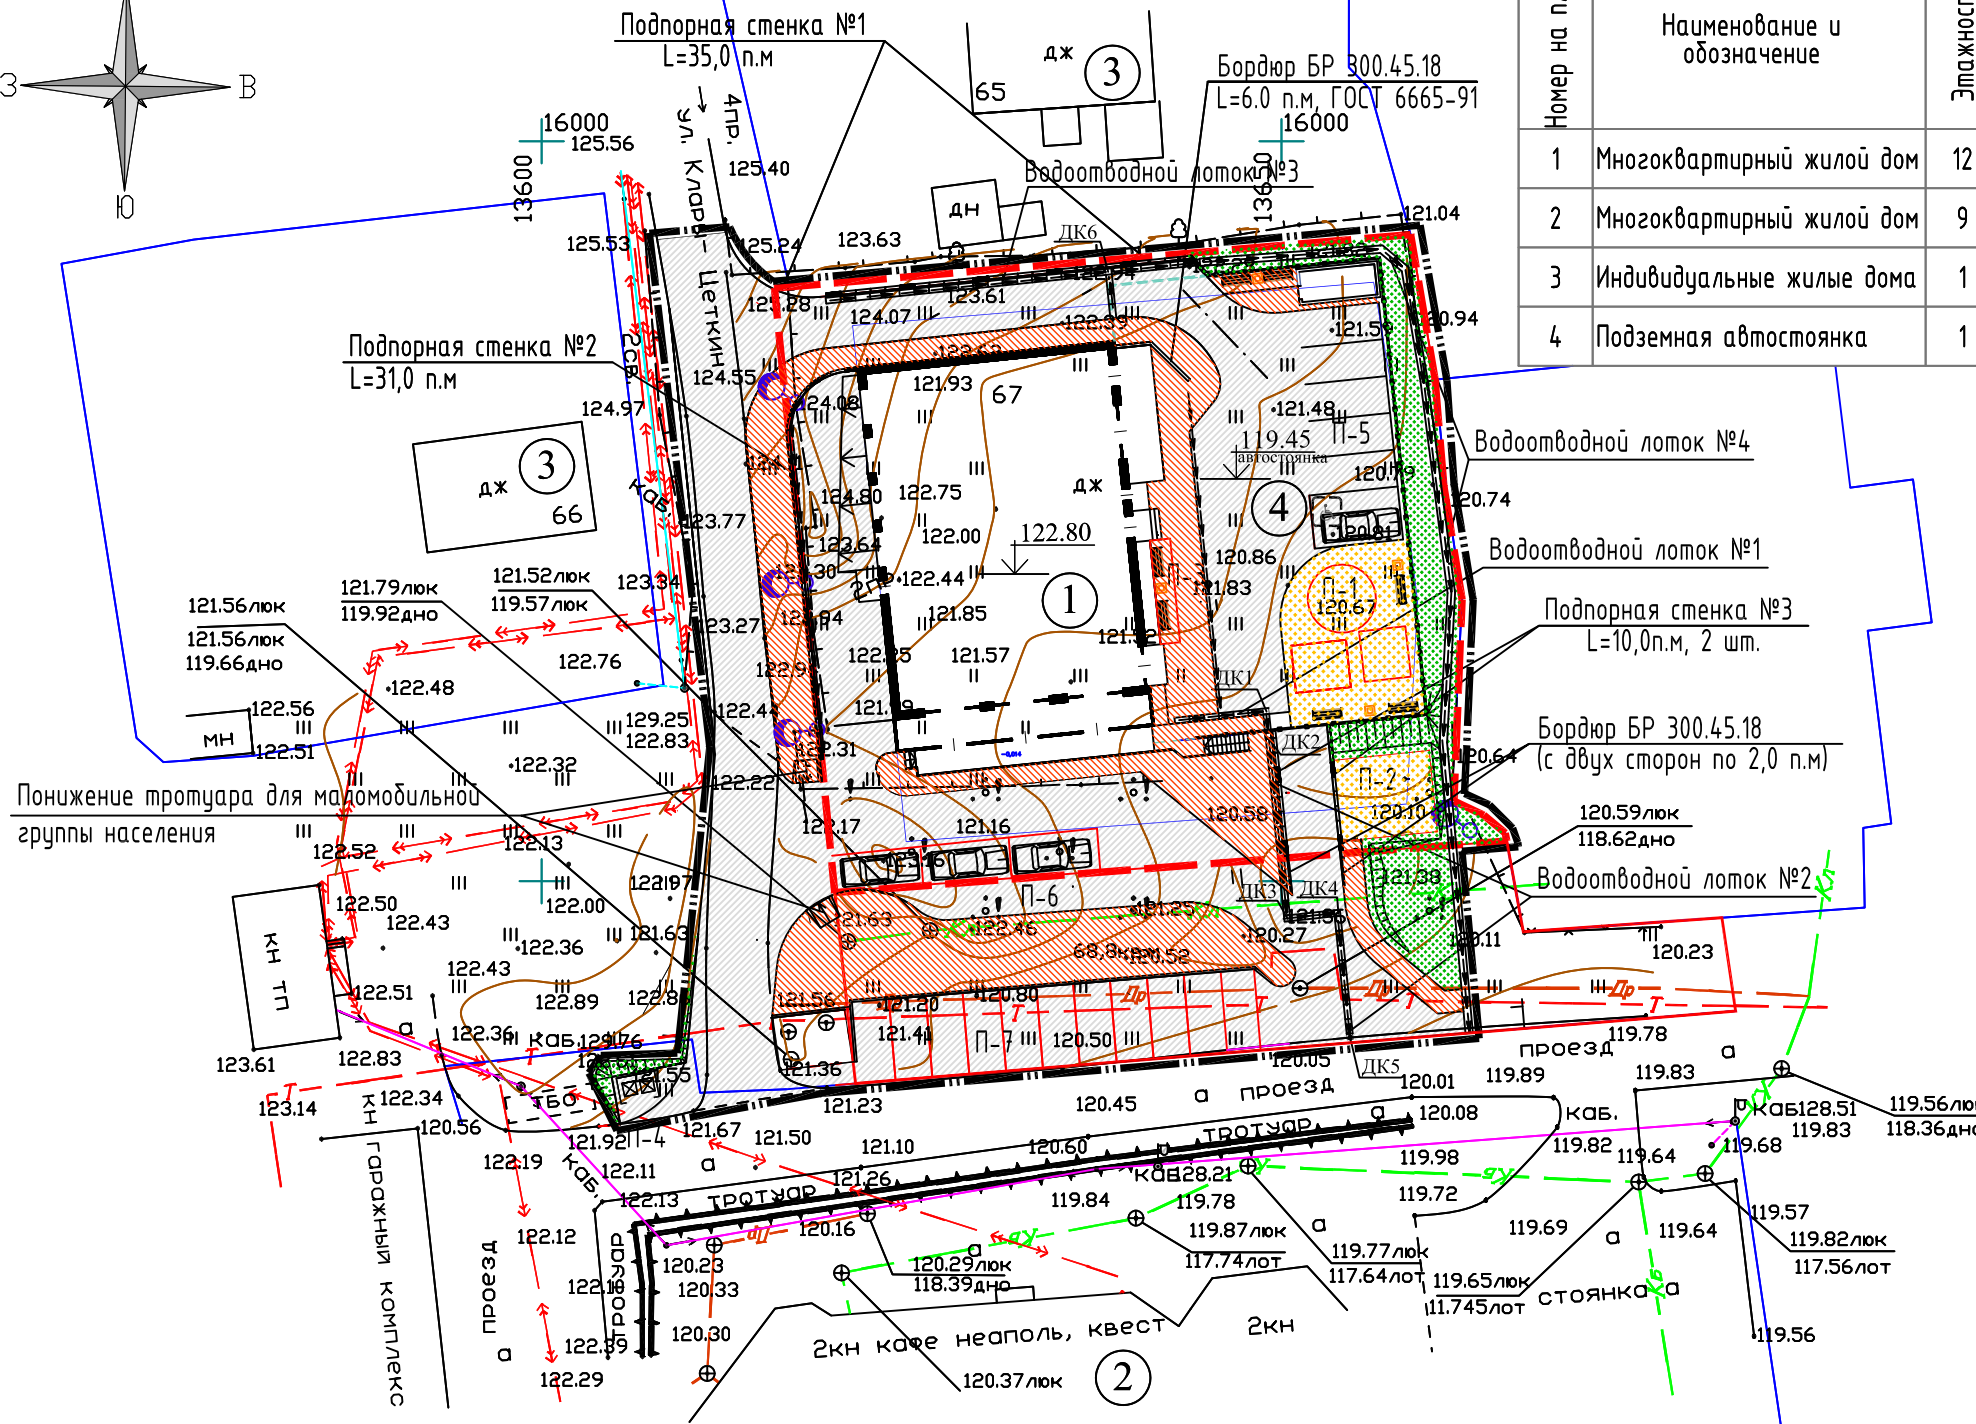


ВЕДОМОСТЬ ЖИЛЫХ И ОБЩЕСТВЕННЫХ ЗДАНИЙ И СООРУЖЕНИЙ

Номер на плане	Наименование и обозначение	Этажность	Количество		Площадь, кв.м		Строительный объем, куб.м		
			Здания	Квартир	застройки		нормируемая		
					Здания	всего	Здания	всего	Здания
1	Множквартирный жилой дом	12	1		518,4				
2	Множквартирный жилой дом	9	1						
3	Индивидуальные жилые дома	1	2						
4	Подземная автостоянка	1	1		573,3				

УСЛОВНЫЕ ОБОЗНАЧЕНИЯ

- Граница подсчета объемов работ
- Граница земельного участка по кадастровому номеру № 11:05:0106012:3349
- Схема движения транспорта
- Асфальтобетонное покрытие проездов и площадки П-3
- Покрытие тротуаров мелкоразмерной плиткой
- Травянное покрытие (газон)
- Спецпокрытие площадок П-1, П-2
- Опора уличного освещения со светильником

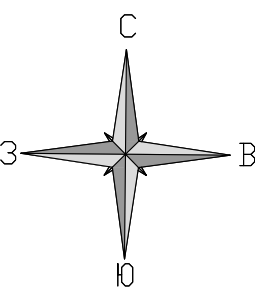

ЭКСПЛИКАЦИЯ ПЛОЩАДОК И ПОКРЫТИЯ

Табл.2

п/п	Наименование	Кол-во кв.м	Примечание
П-1	Площадки для игр детей дошкольного и младшего возраста	91,4	Спецпокрытие
П-2	Площадка для занятий физкультурой (2 тренаж. комплекса)	35,0	Спецпокрытие
П-3	Площадка для отдыха взрослого населения	18,5	Покрытие из мелкоразмерной плитки
П-4	Площадка для 2-х мусороконтейнерных площадок	11,5	Асфальтобетонное покрытие
П-5	Парковка на 6 м/м в т.ч 1 м/место для маломобильной группы населения	90,4	Асфальтобетонное покрытие
П-6	Парковка на 3 автомашины	54,0	Асфальтобетонное покрытие
П-7	Парковка на 11 автомашин	151,3	Асфальтобетонное покрытие



Интеллектуальная собственность
ООО "Строй-Прогресс"

39-18-ПЗУ(кор.)

Множквартирный жилой дом по ул. К.Цеткин, 67
в г. Сыктывкаре

Изм.	Кол.уч	Лист	№ док.	Подп.	Дата
Выполн.	Михеева				
ГИП	Киселев				
Н.контр.	Киселев				

План благоустройства М 1:500

Стадия	Лист	Листов
П	5	
ООО "Строй-Прогресс"		