
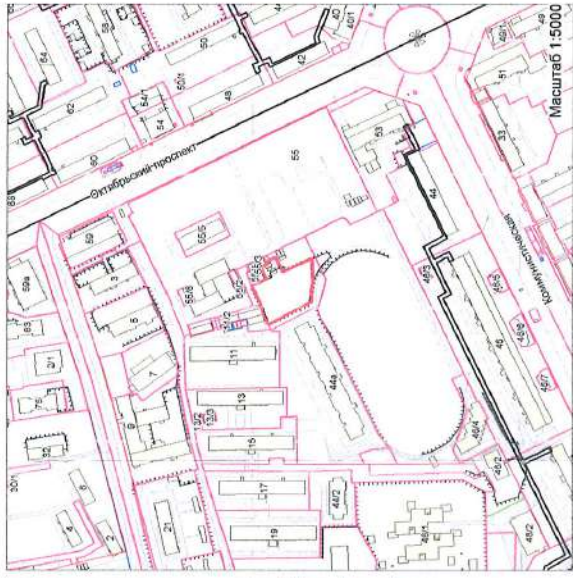


1. Чертеж градостроительного плана земельного участка № 101705

N	X	Y
1	14 728,95	13 070,27
2	14 721,92	13 056,35
3	14 694,81	13 069,28
4	14 693,83	13 046,45
5	14 694,5	13 043,23
6	14 695,09	13 037,71
7	14 695,12	13 034,22
8	14 695,07	13 028,26
9	14 698,66	13 026,61
10	14 735,53	13 007,11
11	14 739,64	13 015,76
12	14 742,56	13 025,99
13	14 750,99	13 043,68
14	14 747,46	13 045,16
15	14 737,16	13 049,48
16	14 742,11	13 060,83
17	14 736,77	13 063,49
18	14 737,82	13 065,9

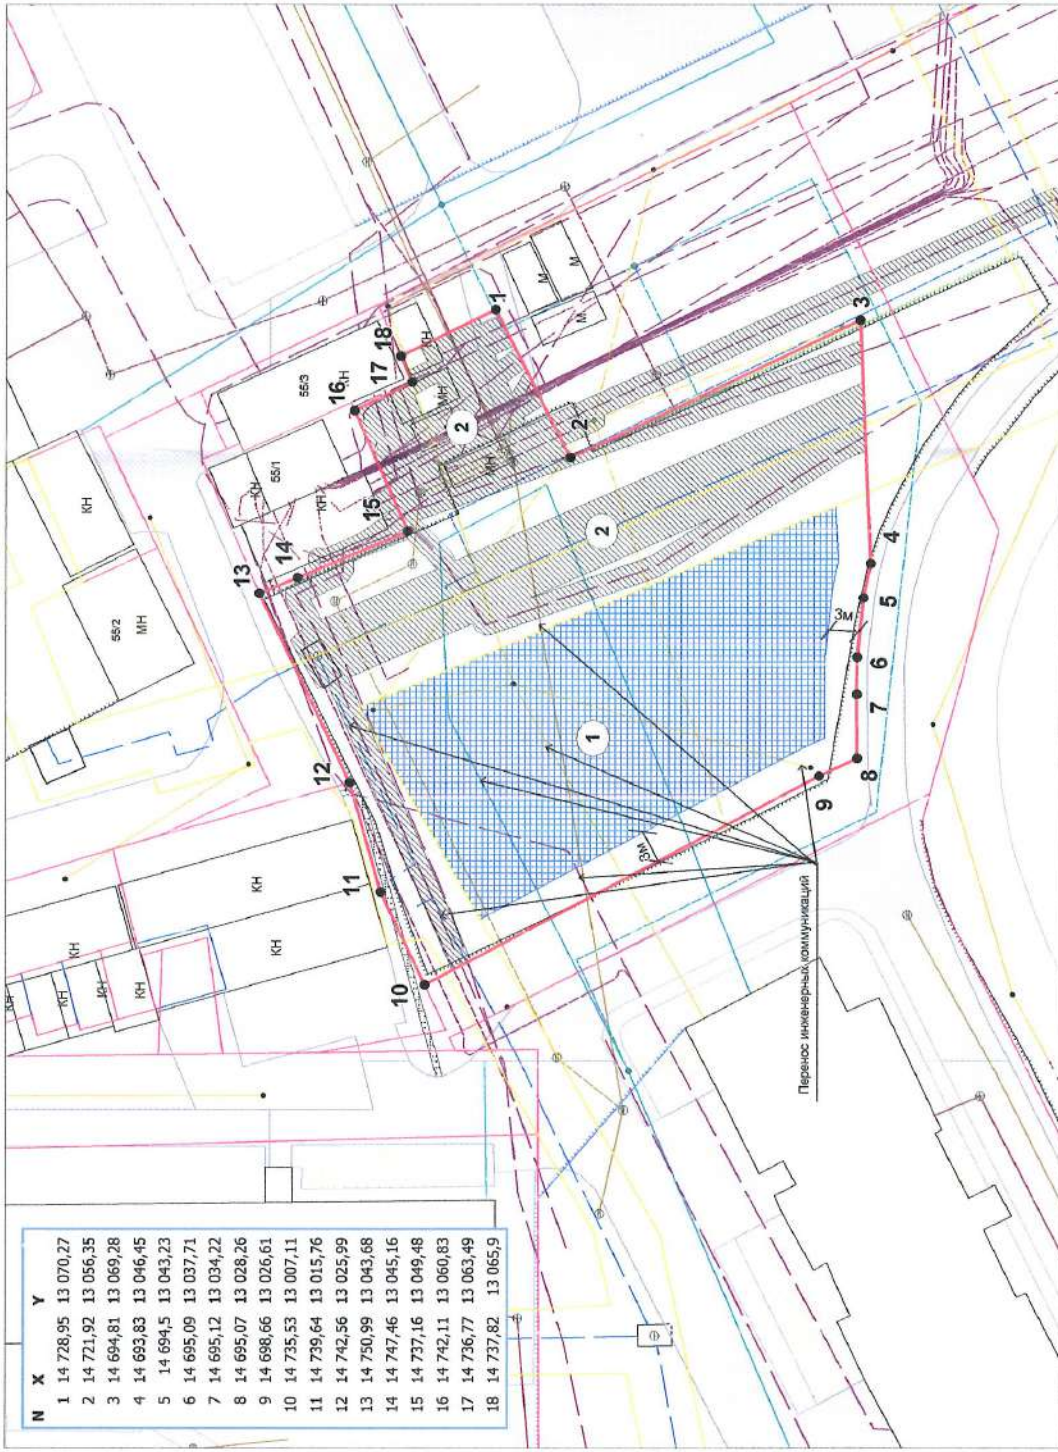

Условные обозначения:

- Граница земельного участка
- Зона допустимого размещения объекта
- Охранная зона инженерных коммуникаций
- Сервитуты
- Санитарно-защитные зоны
- ЛЭПнв_Пр
- Строения
- ЛЭП низкого напряжения
- Кабель-Электрический
- Линии связи надземные
- Линии связи подземные
- Радиофидер
- Водопровод
- Теплотрасса надземная
- Теплотрасса подземная
- Канализация
- Ливневки
- Дренаж
- ГазопроводВД_Пр
- ГазопроводНД
- ЛЭПВ_Пр
- Сервитуты
- Санитарно-защитные зоны
- ЛЭПнв_Пр
- Кабель-Электрический_Пр
- Линии связиНЗ_Пр
- Линии связиПЗ_Пр
- Радиофидер_Пр
- Водопровод_Пр
- Теплотрасса_Пр
- Канализация_Пр
- Ливневки_Пр
- Дренаж_Пр
- ГазопроводВД_Пр
- ГазопроводНД_Пр
- ЛЭПВ_Пр

Масштаб 1:500

Площадь земельного участка 2269 кв.м.

Чертеж градостроительного плана земельного участка разработан на топографической основе в масштабе 1:500, выполненной в 2007 г. ООО "Му-Ар"

Чертеж градостроительного плана земельного участка разработан 9.6.2018г. Муниципальным бюджетным учреждением "Архитектурно-планировочное бюро"

Экспликация объектов:

- ① - Зона допустимого размещения объекта
- ② - Охранная зона инженерных коммуникаций

Ситуационный план

подпись	дата	Заказчик:	Ограничения использования зем. участков и объектов (кат. стр-ва.)
	12.06.18	Демидов Дмитрий Владимирович	Н-4,Н-3
		Объект: Многоквартирный жилой дом 5-12 кадастровых этажей в районе жилого дома по адресу: Республика Коми, городской округ Сыктывкар, г. Сыктывкар, ул. Коммунистическая, 44а	Территориальная зона: Ж-1
		Чертеж градостроительного плана земельного участка	Стадия
		План участка М 1:500	Муниципальное бюджетное учреждение "Архитектурно-планировочное бюро"
	9.6.2018г.	Ситуационный план М 1:5000	