


План благоустройства
Масштаб - 1:500

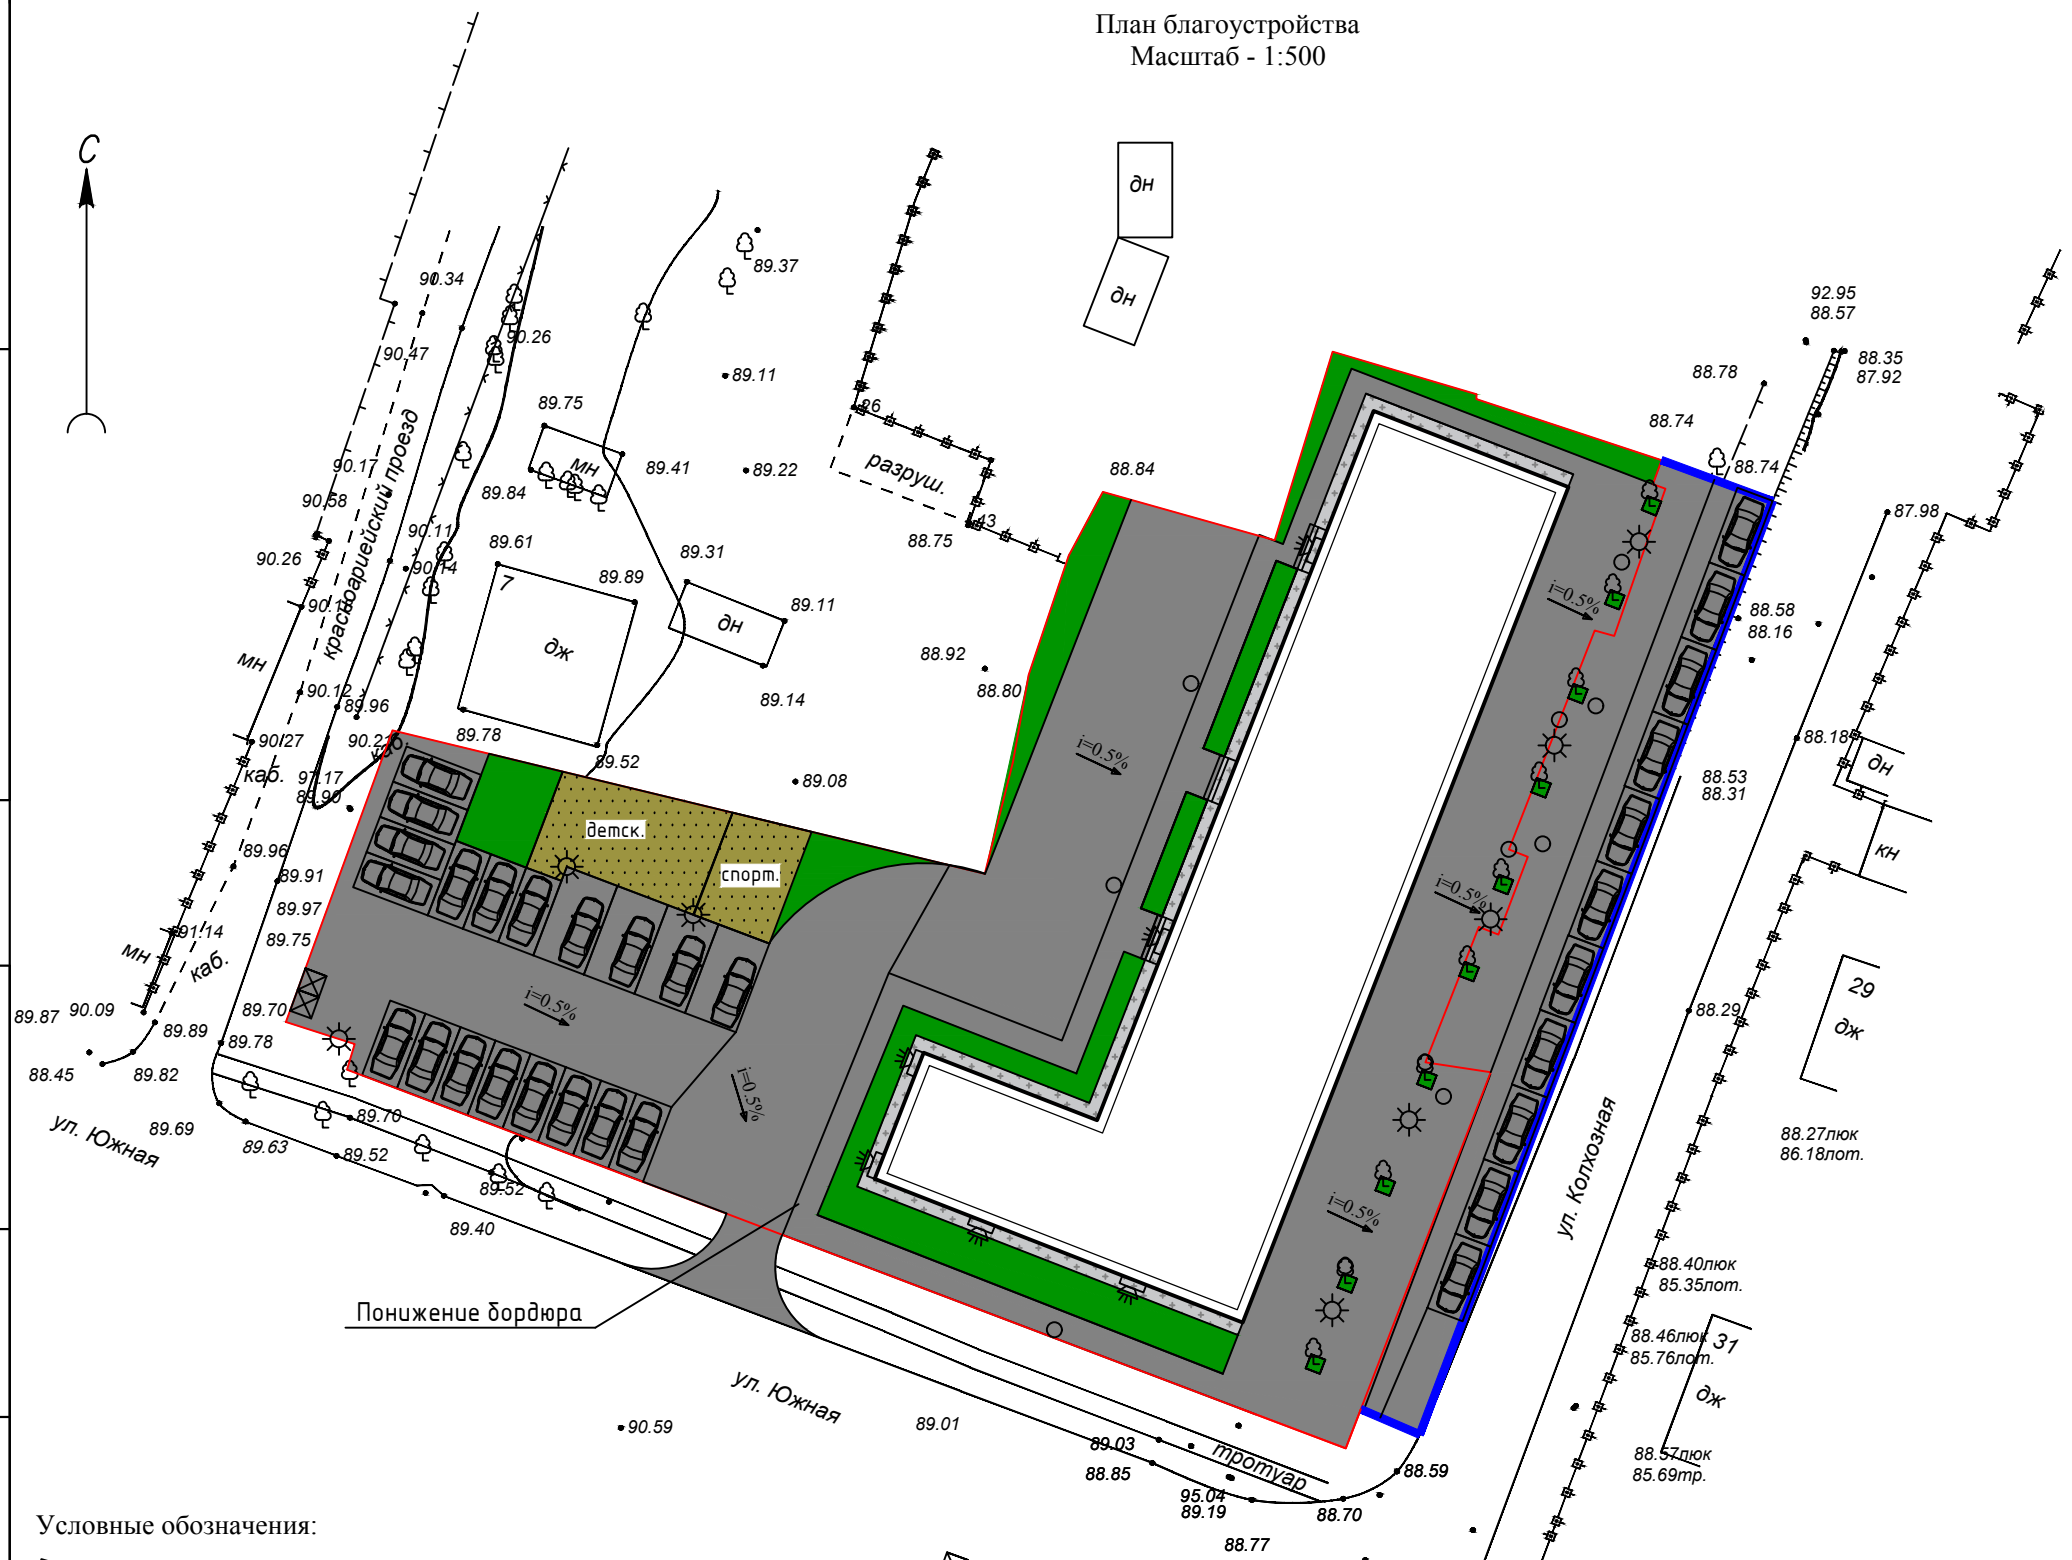

ТЭП благоустройства		
Элемент благоустройства	Площадь, м ²	%
Площадь участка	3117	100
Площадь застройки	935	29,90
Озеленение	227,99	7,31
Асфальтированные проезды, тротуары	1720,58	55,20
Бетонное покрытие	102,55	3,29
Машино - места	266,36	8,55
Площадка для мурных контейнеров	7,50	0,24
Площадки для занятий спортом и отдыха взрослого и детского населения	118,71	3,81

Конструкция покрытия из асфальтобетона


Асфальтобетон плотный мелкозернистый тип Б марки II - 4-5см

Асфальтобетон плотный мелкозернистый тип Б марки II - 5см (стоянка)

Щебень фр. 40-70 М1000 с расклинцовкой щебнем фр. 20-40 - 15см

Дорнит 300

Основание из песка ср. крупн.

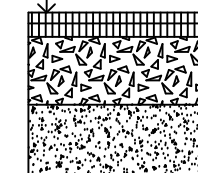

Условные обозначения:

- Машино - место
- Машино - место для ММГН
- Уличные светильники
- Настенное освещение
- Озеленение
- Асфальтобетонное покрытие
- Бетонное покрытие
- Объект КС
- Площадка для занятий спортом и отдыха взрослого и детского населения
- Площадка с контейнерами для мусора
- Граница участка
- Граница благоустройства

Примечание:

1. Чертеж разработан на основе топографической съемки
2. Система координат местная.
3. За отметку 0.000 принята отметка чистого пола первого этажа, соответствующая абсолютной отметке 89,45. Высота этажей принята 2,68м.

				04.19/209-ПЗУ				
Изм.	Лист	№ док.	Подп.	Дата	Схема планировочной организации земельного участка	Стадия	Лист	Листов
Разраб.		Осипов А.К.				П	6	7
Пров.		Осипов А.К.						
Т. контр.								
Н. контр.					План благоустройства Масштаб - 1:500	ООО "АС-Проект"		
Умб.								