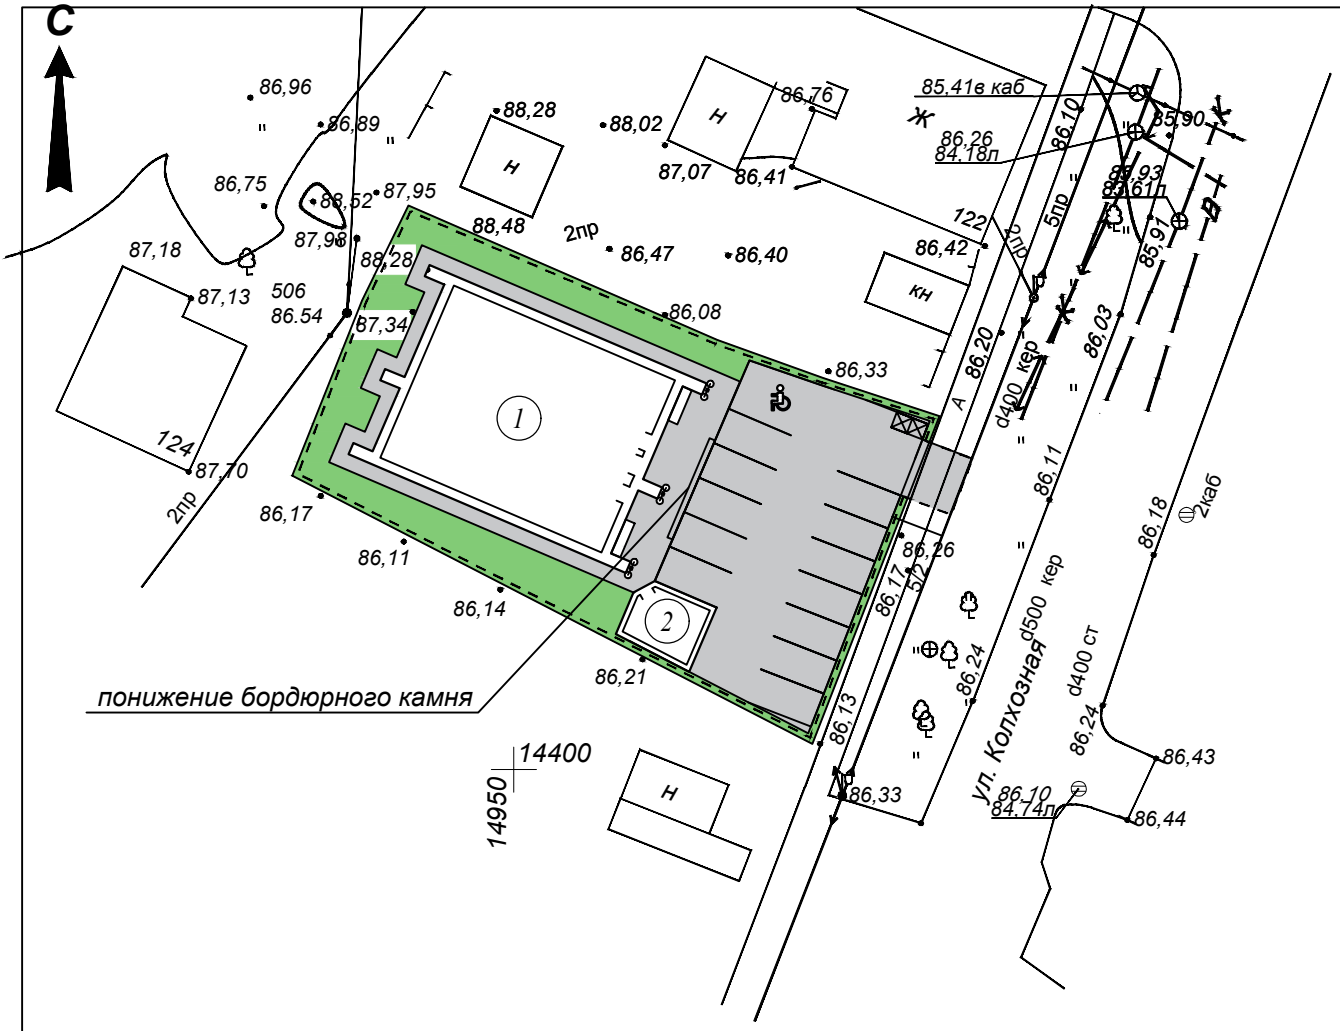

Основные показатели		
Показатель	Количество, м2	Отношение к общей площади, %
Общая площадь	816	100
Площадь многоквартирного жилого дома	244	30

Ведомость покрытий

Поз.	Наименование	Тип	Площадь покрытия, м2	Примечание
	Асфальтобетонное покрытие по щеб. основанию	1	392	
	Озеленение	3	180	

Условные обозначения:

- Граница участка
- Граница благоустройства
- Фонари освещения
- Скамейки
- Мусоросборные контейнеры

Экспликация сооружений		
Номер по генплану	Наименование	Примечание
1	Многоквартирный жилой дом	
2	Крытая площадка для игр детей	

Примечание:

1. Чертеж разработан на основе топографической съемки выполненной ООО ПИ "Комигражданпроект" в 2018г. и градостроительного плана
2. Система координат местная.

						04.18/60-СПЗУ		
						Многоквартирный жилой дом по адресу: г. Сыктывкар ,ул. Колхозная, д. 14		
Изм.	Кол.уч.	Лист	N док.	Подп.	Дата			
ГИП		Осипов А. К.					Стадия	Лист	Листов
Разработал		Осипов А. К.					П	1	1
Н. Контроль									
						Схема планировочной организации земельного участка М 1:500	ООО "АС-Проект"		