


Инв.№ подл. Подпись и дата Взам. инв.№

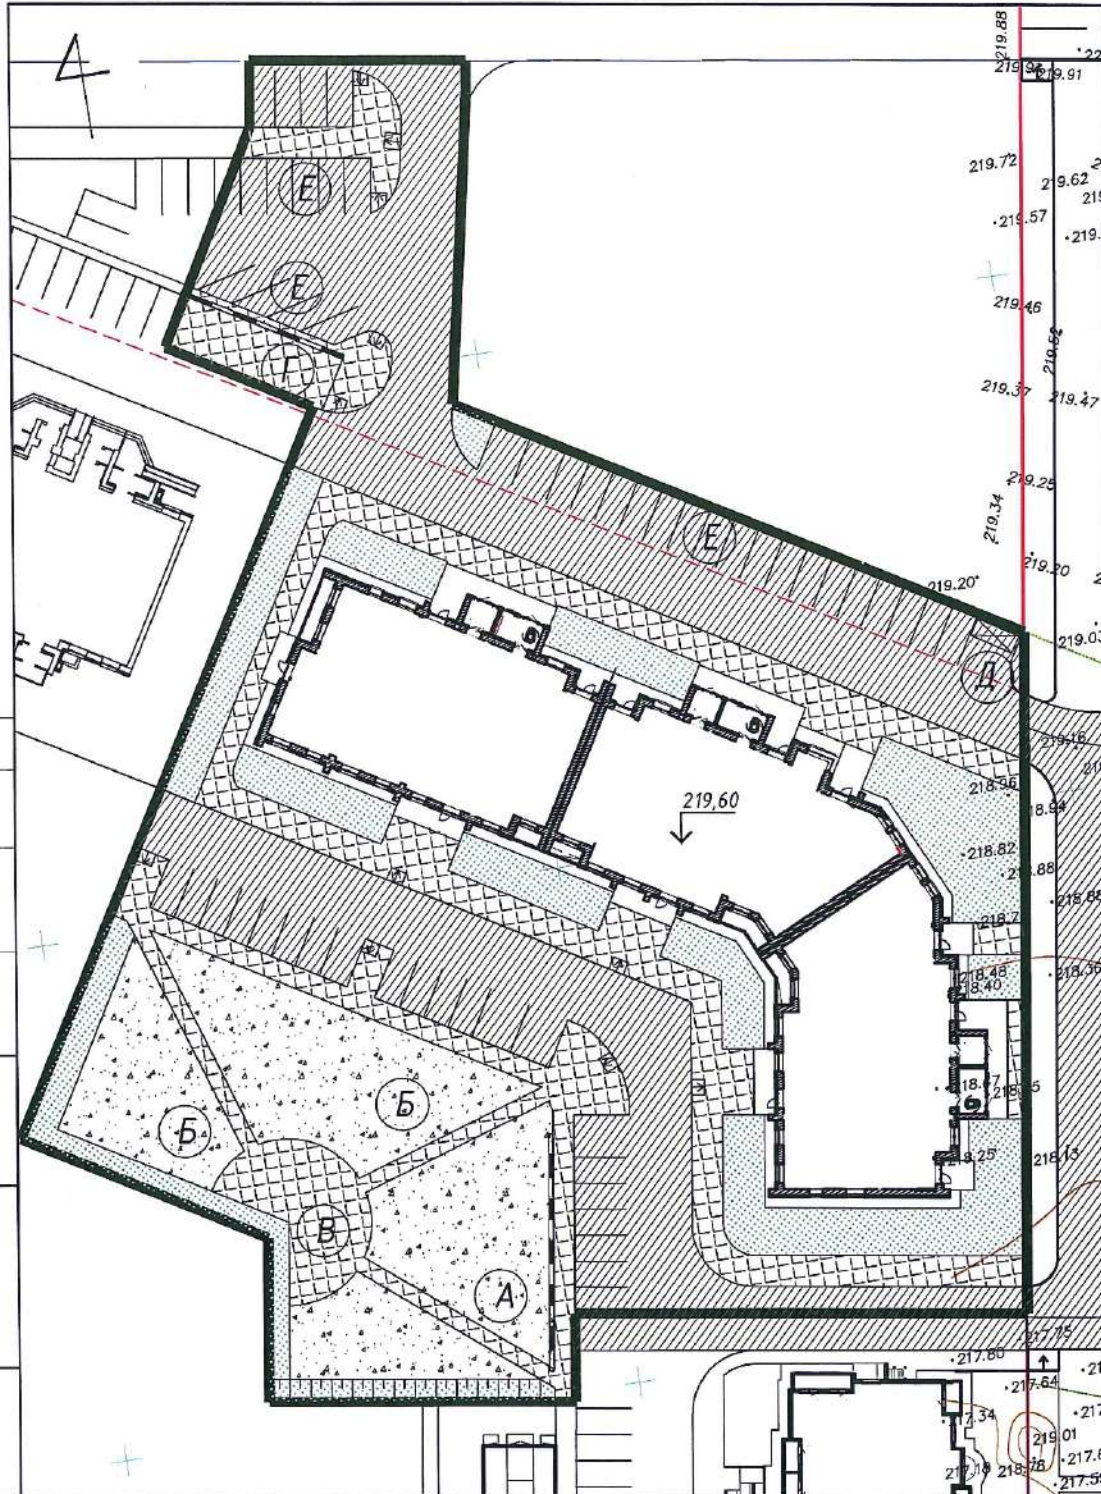

ВЕДОМОСТЬ ЗДАНИЙ И СООРУЖЕНИЙ

№ №	наименование	проект	примечание
1	Многоквартирный дом. Блок-секция №1	индивид.	
2	Многоквартирный дом. Блок-секция №2	индивид.	
3	Многоквартирный дом. Блок-секция №3	индивид.	

ВЕДОМОСТЬ ПЛОЩАДОК

Наименование	Площадь, м2	Тип покрытия	Индекс
Детская площадка	400	песчано-гравийное	А
Спортивная площадка	560		Б
Площадки для отдыха взрослого населения	100	плиточное покрытие	В
Хозяйственная площадка (для чистки делья)	90		Г
Хозяйственная площадка (для мусороконтейнеров)	50	а/бетонное	Д
Открытая автопарковка	--		Е

Условные обозначения:

- Граница отведенного участка
- Граница разрешенной застройки
- Проезд асфальтобетонный
- Покрытие плиточное
- Площадки из гравийно-песчаной смеси (тип 3)
- Тротуар и отмостка из асфальтобетона
- Газон
- Подпорная стенка

63-18-ПЗУ

Многоквартирный дом со встроенными объектами общественного назначения (строительный №4 в квартале 2032) по адресу: город Барнаул, улица 65 лет Победы, 6

Изм	Кол.у	Лист	№ док	Подпись	Дата
Разраб			Анисимова		12.11
ГИП			Ишков		12.11
Глав.спец.					
Н. кантр.			Коробкина		12.11

Стадия	Лист	Листов
П	2	9

Схема планировочной организации земельного участка



ARCHI GROUP PROJECT COMPANY