


Согласовано

Взам. инв. N

Подп. и дата

Инв. N подл.

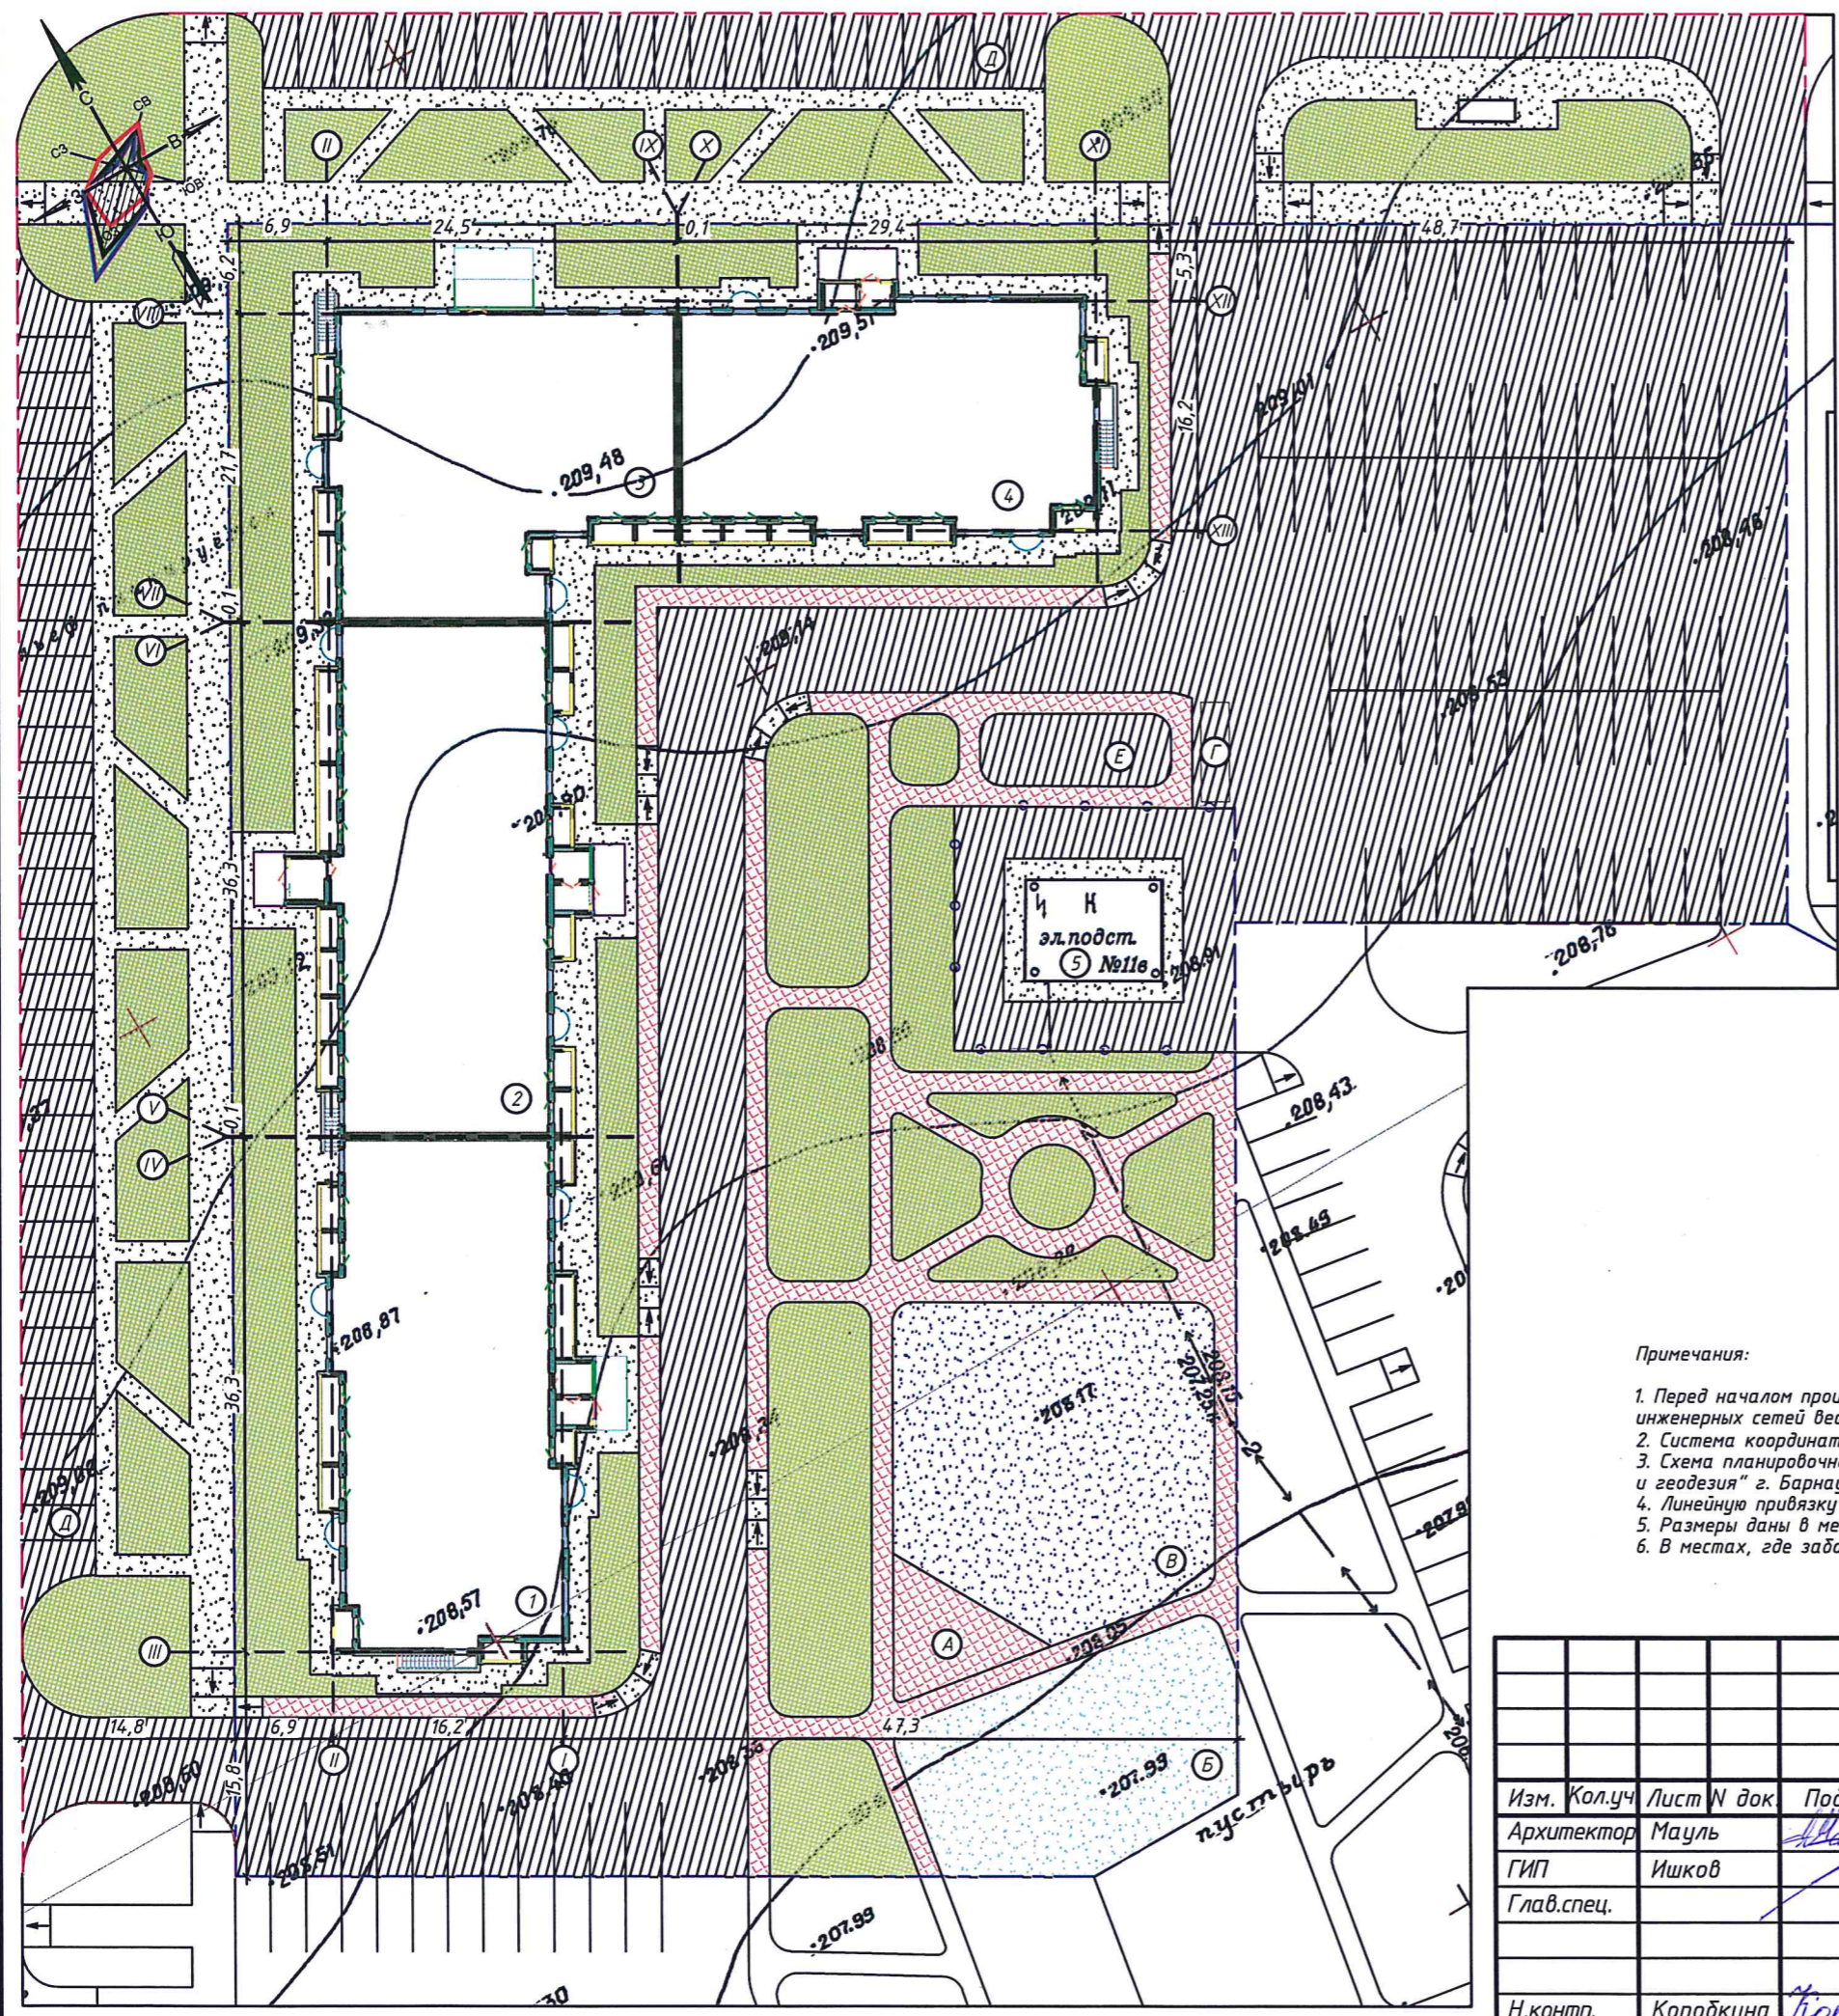

ВЕДОМОСТЬ ЗДАНИЙ И СООРУЖЕНИЙ

№	Наименование	Проект	Примечание
1	Многоквартирный дом. Блок-секция №1	индивид.	
2	Многоквартирный дом. Блок-секция №2	индивид.	
3	Многоквартирный дом. Блок-секция №3	индивид.	
4	Многоквартирный дом. Блок-секция №4	индивид.	
5	Трансформаторная подстанция №116	существ.	

ВЕДОМОСТЬ ПЛОЩАДОК

Наименование	Индекс	Покрытие
Площадка для отдыха взрослых	А	Плитка бет
Площадка для игр детей	Б	Резиновое покрытие
Площадка для занятий физкультурой	В	Резиновое покрытие
Площадка для мусорных контейнеров закрытого типа	Г	асф.бетон
Площадка временного размещения автомобилей	Д	асф.бетон
Хозяйственная площадка	Е	асф.бетон

УСЛОВНЫЕ ОБОЗНАЧЕНИЯ

- Граница участка
- Граница благоустройства
- Асфальтобетонное покрытие проезда/Внеплощадочн.
- Плиточное покрытие тротуаров и площадок
- Резино-полимерное покрытие детской площадки
- Резино-полимерное площадки для занятий физкультурой
- Асфальтобетонное покрытие откоски, тротуаров, тротуара за границей участка
- Озеленение
- Ограда металлическая с бетонным основанием, Н=1,8м

Примечания:

1. Перед началом производства уточнить положение подземных инженерных систем и коммуникаций/ Работы вблизи инженерных сетей вести с соблюдением мер безопасности;
2. Система координат - условная (местная). Система высот - условная (Балтийская);
3. Схема планировочной организации ЗУ Разработана на основе топоплана М 1:500, выданного МУП "Землеустройство и геодезия" г. Барнаула;
4. Линейную привязку выполнить от границ участка;
5. Размеры даны в метрах;
6. В местах, где забор совпадает с условной линией границы участка, показан только забор.

				27-19-ПЗУ			
				Многоквартирный дом (строительный №3 в квартале 2037) по адресу: город Барнаул, улица им. В.Т. Христенко, 15			
Изм.	Кол.уч	Лист N док	Подп.	Дата	Стадия	Лист	Листов
Архитектор		Мауль			П	2	8
ГИП		Ишков					
Глав.спец.							
				Схема планировочной организации земельного участка. Разбивочный план			
Н.контр.		Коробкина			ARCHI GROUP PROJECT COMPANY		