
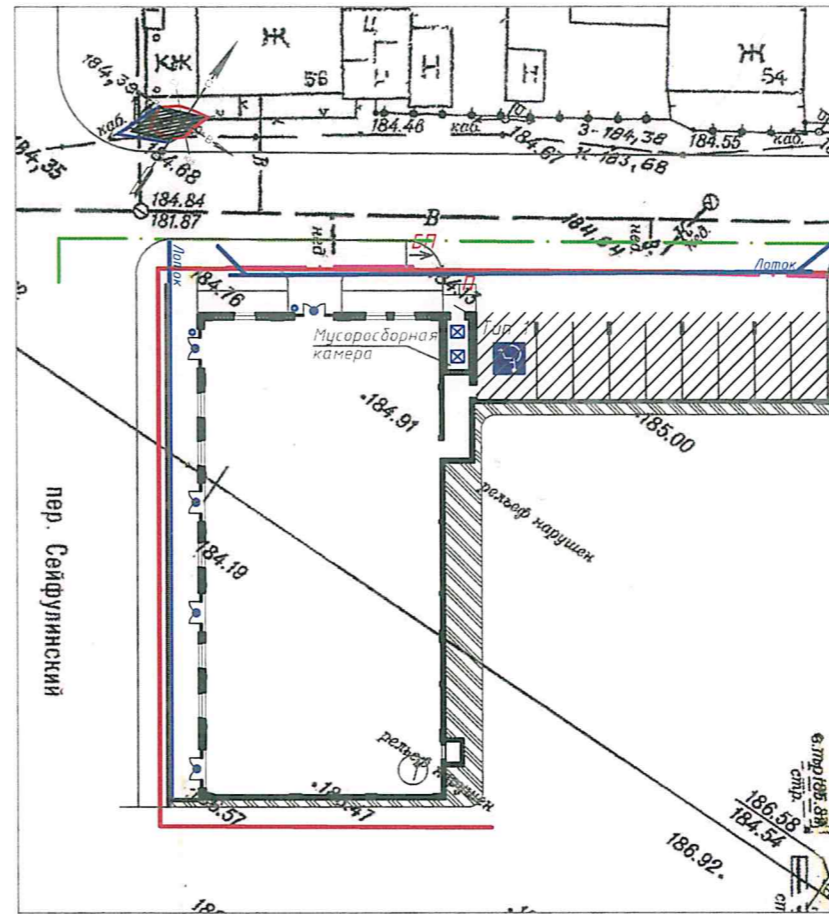


План участка на отметке 0,000

План участка на отметке -2,720

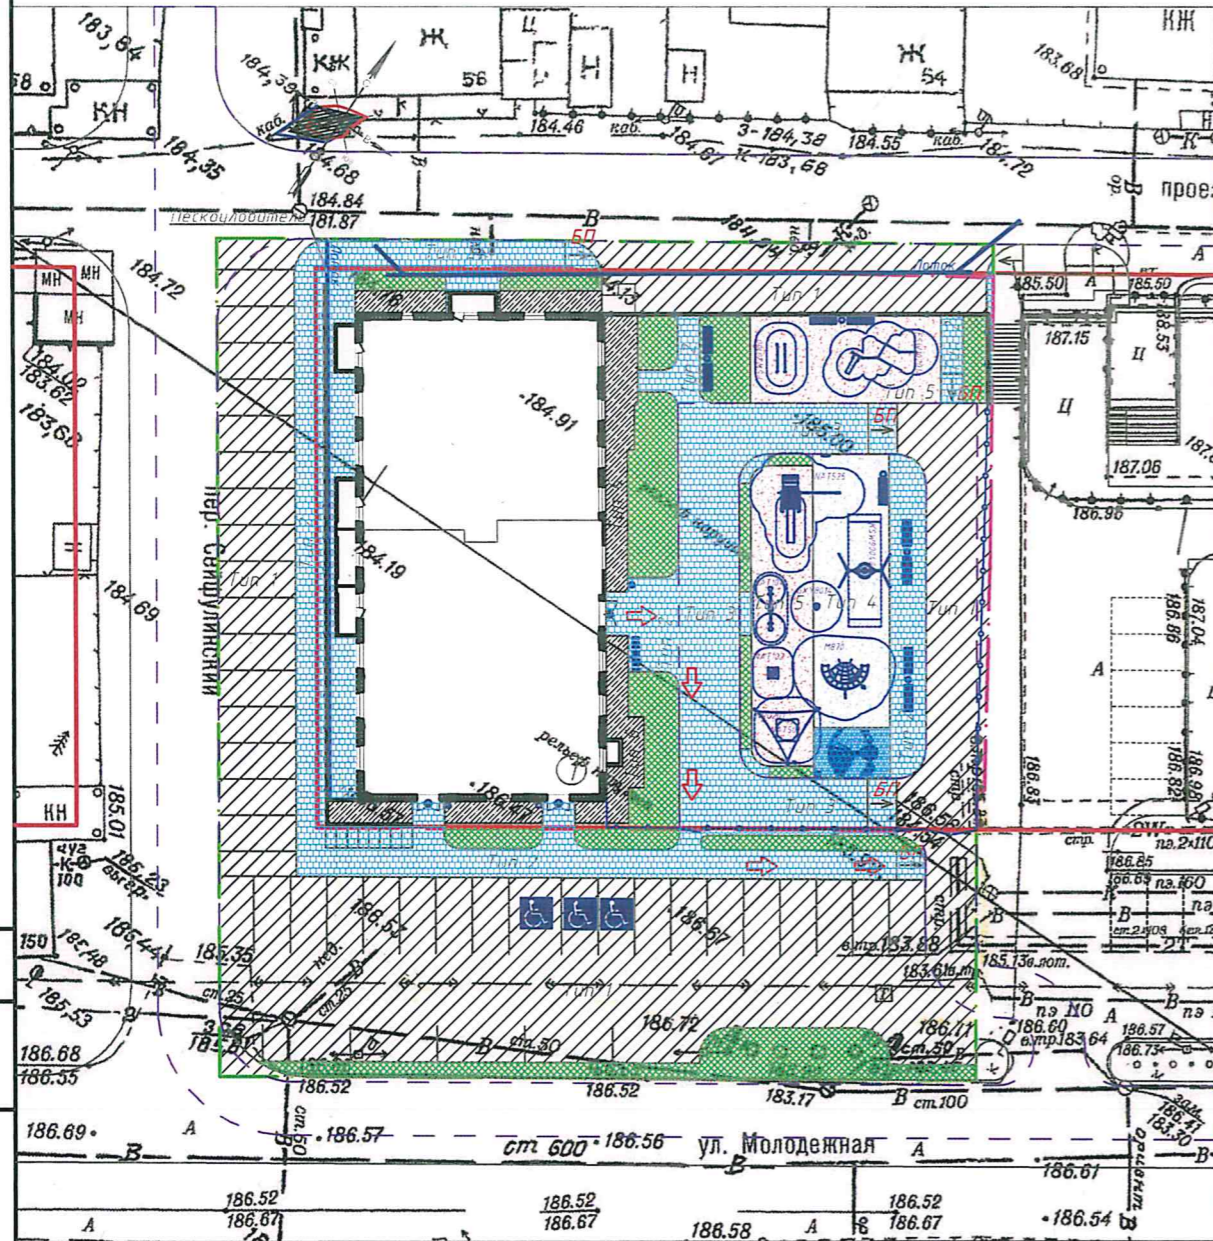

УСЛОВНЫЕ ОБОЗНАЧЕНИЯ

- Граница участка
- Граница благоустройства
- Красные линии
- Подпорная стенка из блоков ФБС
- Условная граница пожарного проезда
- Парковочное место для МГН
- Схема движения МГН
- Пандус
- Бордюрный пандус
- Освещение над входами в здание

1. Перед началом производства работ уточнить положение подземных инженерных систем и коммуникаций;
2. Благоустройство производится после прокладки всех подземных инженерных систем и коммуникационных сооружений;
3. Разбивка благоустройства ведется от внешних граней стен проектируемого здания;
4. Размеры даны в метрах;
5. Участки озеленения предназначены для посадки газонов и элементов озеленения;
6. Ассортимент элементов озеленения может быть дополнен;
7. Ассортимент малых форм может быть дополнен;
8. Данный лист см. совместно с листом ПЗУ-5.

ВЕДОМОСТЬ РАБОТ ПО БЛАГОУСТРОЙСТВУ

Изображение	Наименование	Площадь покрытий м <sup>2</sup>	Бордюр	
			тип	п.м.
	Асфальтобетонное покрытие проезда и площадок	223,8/910,8	БР 100.30.15	46/224
	Асфальтобетонное покрытие стоянки (на отметке -2,720)	144,4	БР 100.20.8	260/80
	Плиточное покрытие тротуаров и площадки для отдыха взрослого населения - плитка Алом "Новый город", цвет "Вишневое варенье/Слоновая кость"	248,9	Каталог "ЖБИ Сибири"	
	Плиточное покрытие пожарного проезда - плитка Алом "Новый город", цвет "Вишневое варенье/Слоновая кость"	200,2	Каталог "ЖБИ Сибири"	
	Резино-полимерное покрытие площадки для игр детей дошкольного и младшего школьного возраста	98,7		
	Резино-полимерное покрытие площадки для занятий физкультурой	166		
	Асфальтобетонное покрытие отмостки	82,7		
	Озеленение	155,5		
	Асфальтобетонное покрытие проездов в границах благоустройства	910,8		
	Плиточное покрытие тротуаров в границах благоустройства - плитка Алом "Новый город", цвет "Небесный полёт/Слоновая кость"	204,6		
	Озеленение в границах благоустройства	148,6		
	Лоток водоотводной с пескоуловителем/лоток водоотводной, п.м.	39/58		
	Ограда металлическая, п.м.	87		
	Калитка, ширина 1м	1 шт.		
	Ворота двустворчатые, ширина 3,5м	1 шт.		

ВЕДОМОСТЬ ЗДАНИЙ И СООРУЖЕНИЙ

№	Наименование	Проект	Примечание
1	Многоквартирный дом. Блок-секция №1	индивид.	
<b>13-18-ПЗУ</b>			
<b>Многоквартирный жилой дом со встроенными объектами социального назначения по адресу: г. Барнаул, ул. Молодёжная, 138</b>			
Изм.	Кол.уч	Лист № док.	Подп.
Архитектор	Мауль А.В.		
ГАП	Храбрых К.Б.		
ГИП	Ишков В.С.		
Н.контр.	Никитина Л.П.		
Схема планировочной организации земельного участка		Стадия	Лист
		П	4
		Листов	8
План благоустройства территории			

Согласовано

Взам. инв. №

Подп. и дата

Инв. № подл.