


Условные обозначения и изображения

Графические изображения	Наименование изображения	Примечание
	Проектируемое здание	
	Граница земельного участка	
	Поворотные точки границы земельного участка с координатами	
	Красные линии	
	Линия регулирования застройки (совпадает с красной линией)	
	Место допустимого размещения объекта капитального строительства	
	Охранная зона инженерных коммуникаций	
	Место допустимого размещения подземной части зданий, строений, сооружений	
	Отступ от границ	
	Номер объекта капитального строительства на плане	

Ведомость жилых и общественных зданий и сооружений

Номер на плане	Наименование и обозначение	Этажность	Количество		Площадь, м2				Строительный объем, м3		
			зданий	квартир	застройки		общая		здания	всего	
					здания	всего	здания	всего			
Жилое здание											
1	Многоквартирный жилой дом	9	1	56	56	530,20	530,20	4 714,37	4 714,37	16 885,2	16 885,2

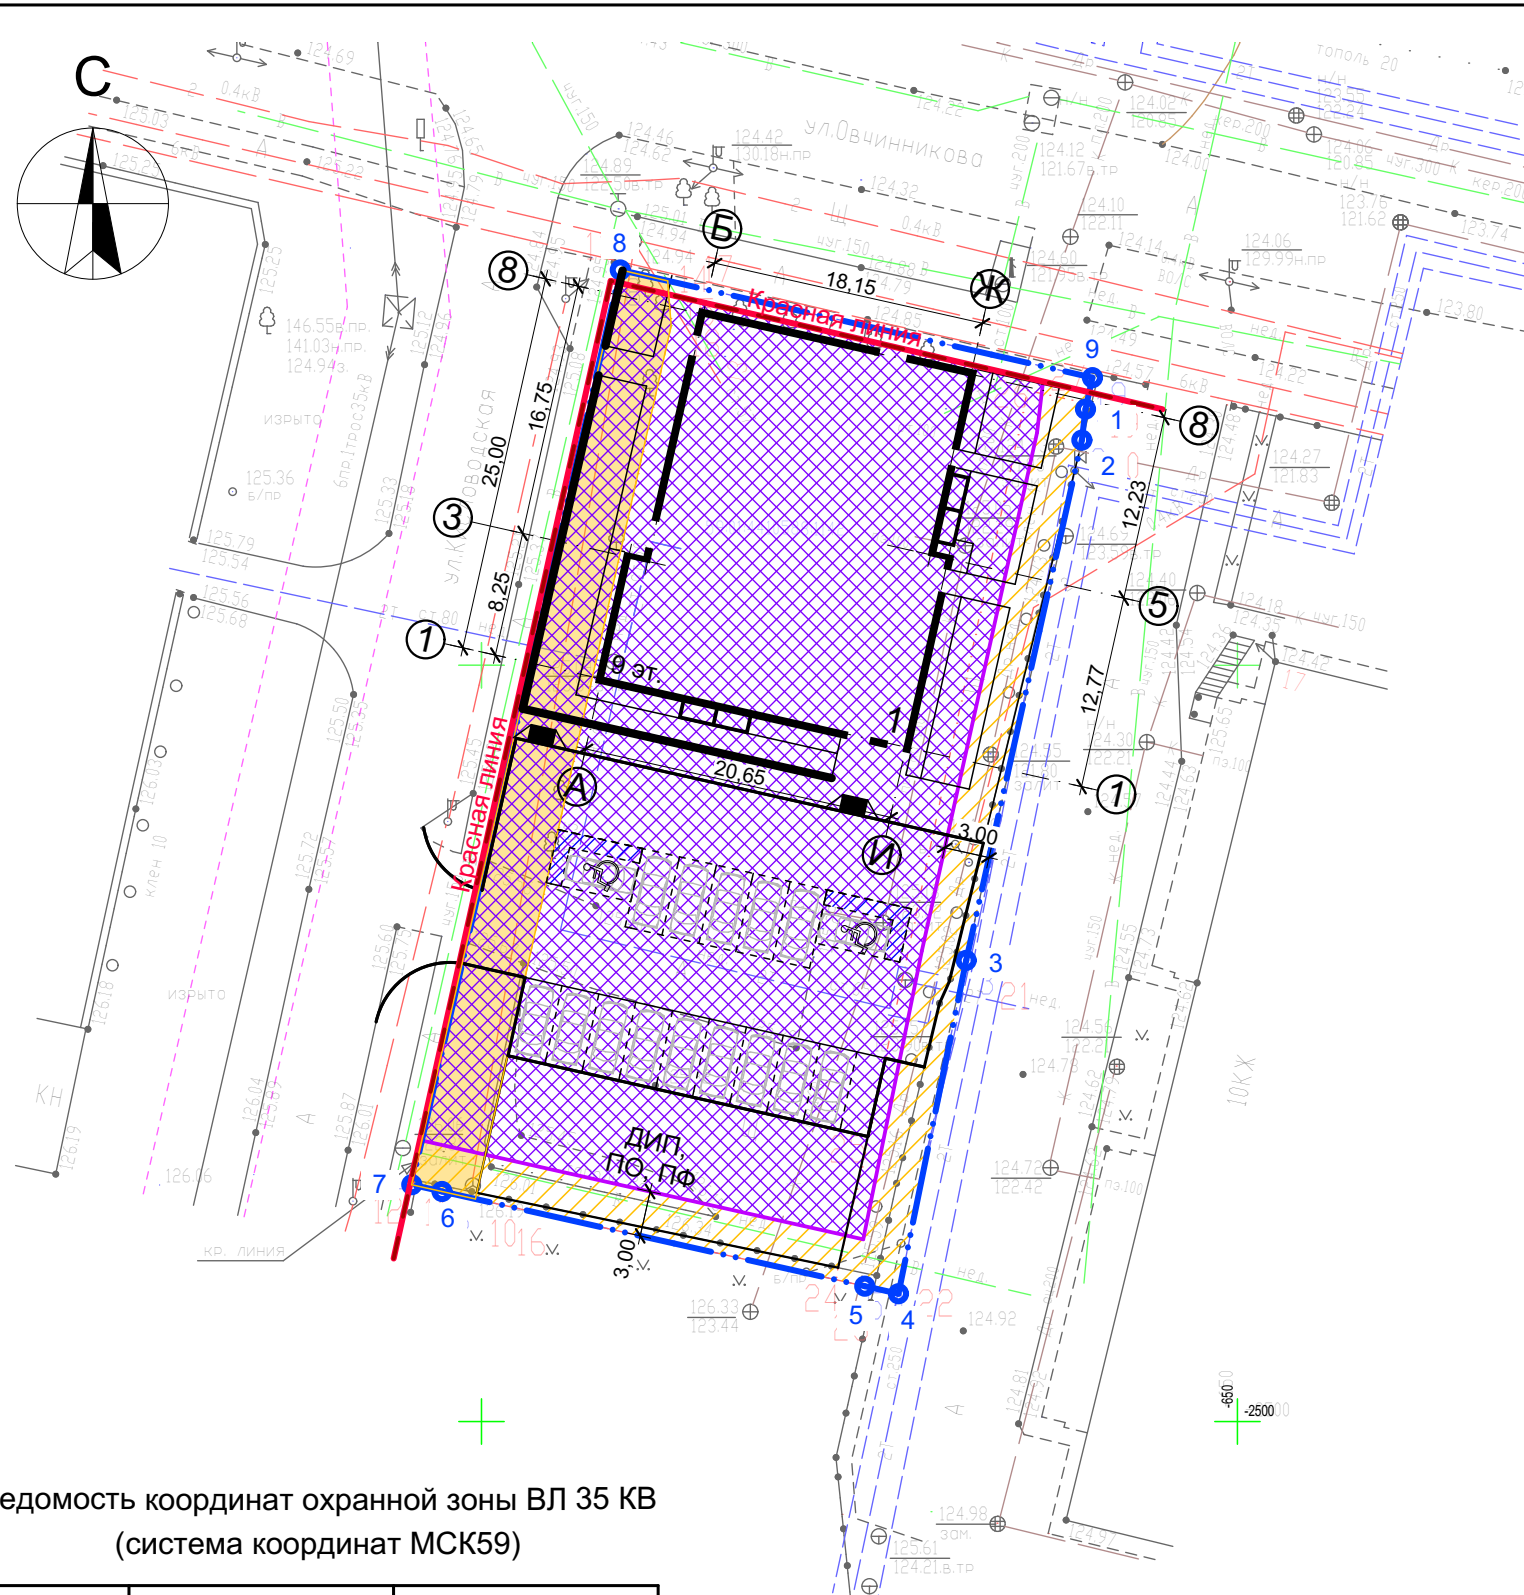

Ведомость координат охранной зоны ВЛ 35 КВ (система координат МСК59)

№ п/п	X	Y
1	515992,43	2230719,75
2	515992,94	2230717,54
3	515993,4	2230715,54
4	516053,79	2230729,72
5	516053,05	2230732,86
6	516050,09	2230733,07

Ведомость координат земельного участка (система координат МСК59)

№ п/п	X	Y
59:01:4410588:1142		
1	516044,39	2230760,43
2	516042,35	2230760,18
3	516008	2230752,31
4	515985,98	2230747,69
5	515986,5	2230745,46
6	515992,94	2230717,54
7	515993,4	2230715,54
8	516053,79	2230729,72
9	516044,39	2230760,91

Ведомость координат красных линий (система координат МСК59)

№ п/п	X	Y
1	515988,53	2230714,32
2	516053,07	2230729,09
3	516044,35	2230765,53

Примечание:

1. Чертеж выполнен на основании Градостроительного плана земельного участка № RU90303000-200355 от 23.03.2020;

						12-20-ПЗУ		
1	-	зам.	21-20		07.20	Многоквартирный жилой дом со встроенными помещениями общественного назначения по ул. Овчинникова, 19 в г. Перми		
Изм.	Кол.уч.	Лист	№ док.	Подпись	Дата			
Разработал		Устинов			06.20	Стадия	Лист	Листов
						П	2	
Н/контроль		Соколов			06.20	Схема планировочной организации земельного участка. М 1:500		ООО "ЖБК-Проект"

СОГЛАСОВАНО:

Взамен инв. №	
Подпись и дата	
Инв. № подл.	