


- Условные обозначения**
- 1 - проектируемые здания и сооружения
 - существующие здания и сооружения
 - - - - - граница отвода участка 0,44га
 - - - - - граница благоустройства за пределами отвода участка 0,063га
 - - - - - граница охранных зон сетей

- P - парковочное место для МГН
- - - - - подпорная стенка
- L-1 - наружная лестница
- ПТТ - проектируемый откос

Благоустройства
330.0м²

* Общая площадь помещений общественного назначения - 819,5м²

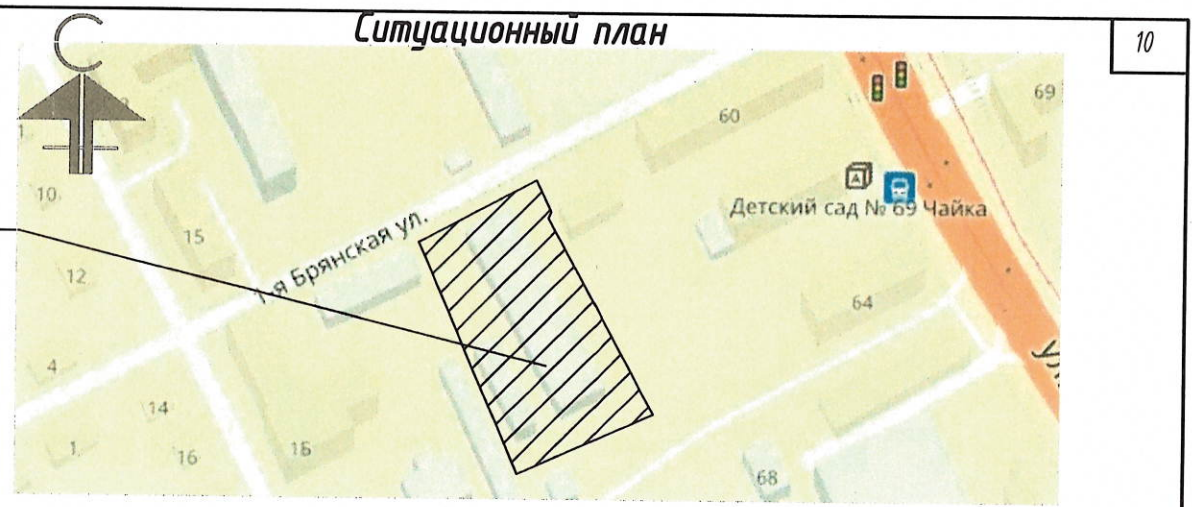

Ведомость жилых и общественных зданий и сооружений

Наименование, обозначения	Этажность	Количество		Площадь, м ²				Строительный объем, м ³	
		Здания	Квартир	Застройки		Общая		Здания	Всего
				Здания	Всего	Здания	Всего		
1 10-этажный жилой дом с помещениями общественного назначения* (проектур)	10	1	117	117	1070,0	1234,18	6767,20 (квартир)	36090,0	36090,0
2 Котельная ЦТП	1	1							
3 ТП	2	1							
4 игровые площадки детского сада "Чайка"						2100,0			
5 территория ресторана-клуба "Чаплин"									

Расчет площади нормируемых элементов дворовой территории

Поз.	Наименование	Ед. изм.	Количество	
			по пр-ту	нормир.
ПФ	Площадка для занятий физкультурой	м ²	328,0	452,0
ПО	Площадки для отдыха взрослых	м ²	28,6	22,6
ПИ	Площадки для детских игр	м ²	230,0	158,2
ПМ	Площадки для мусороконтейнеров	м ²	23,8	
ПС	Площадки для сушки белья	м ²	29,6	68,4
ПЧ	Площадки для чистки дом. вещей	м ²	15,0	67,0
ПА	Площадки для стоянки автомашин (жителей)	м/мест	42 (50%)	84
	Площадки для стоянки автомашин (приобъектные)	м/мест	2	7-8

					1-18-ПЗУ				
					Множквартирный жилой дом с помещениями общественного назначения по ул. 1-я Брянская в г. Смоленске				
ИЗМ.	КОЛ.УЧ.	ЛИСТ	И ДОК.	ПОДПИСЬ	ДАТА	10 этажный жилой дом	СТАДИЯ	ЛИСТ	ЛИСТОВ
ГИП	Разраб.	Копайлов	Ковганова				П	1	
						Схема планировочной организации земельного участка. М 1:500.		ИП Глазкова Н.А г. Смоленск	

СОГЛАСОВАНО

Взам. инв.Н

Подпись и дата

Инв.Н подл.