


ЭКСПЛИКАЦИЯ ЗДАНИЙ И СООРУЖЕНИЙ

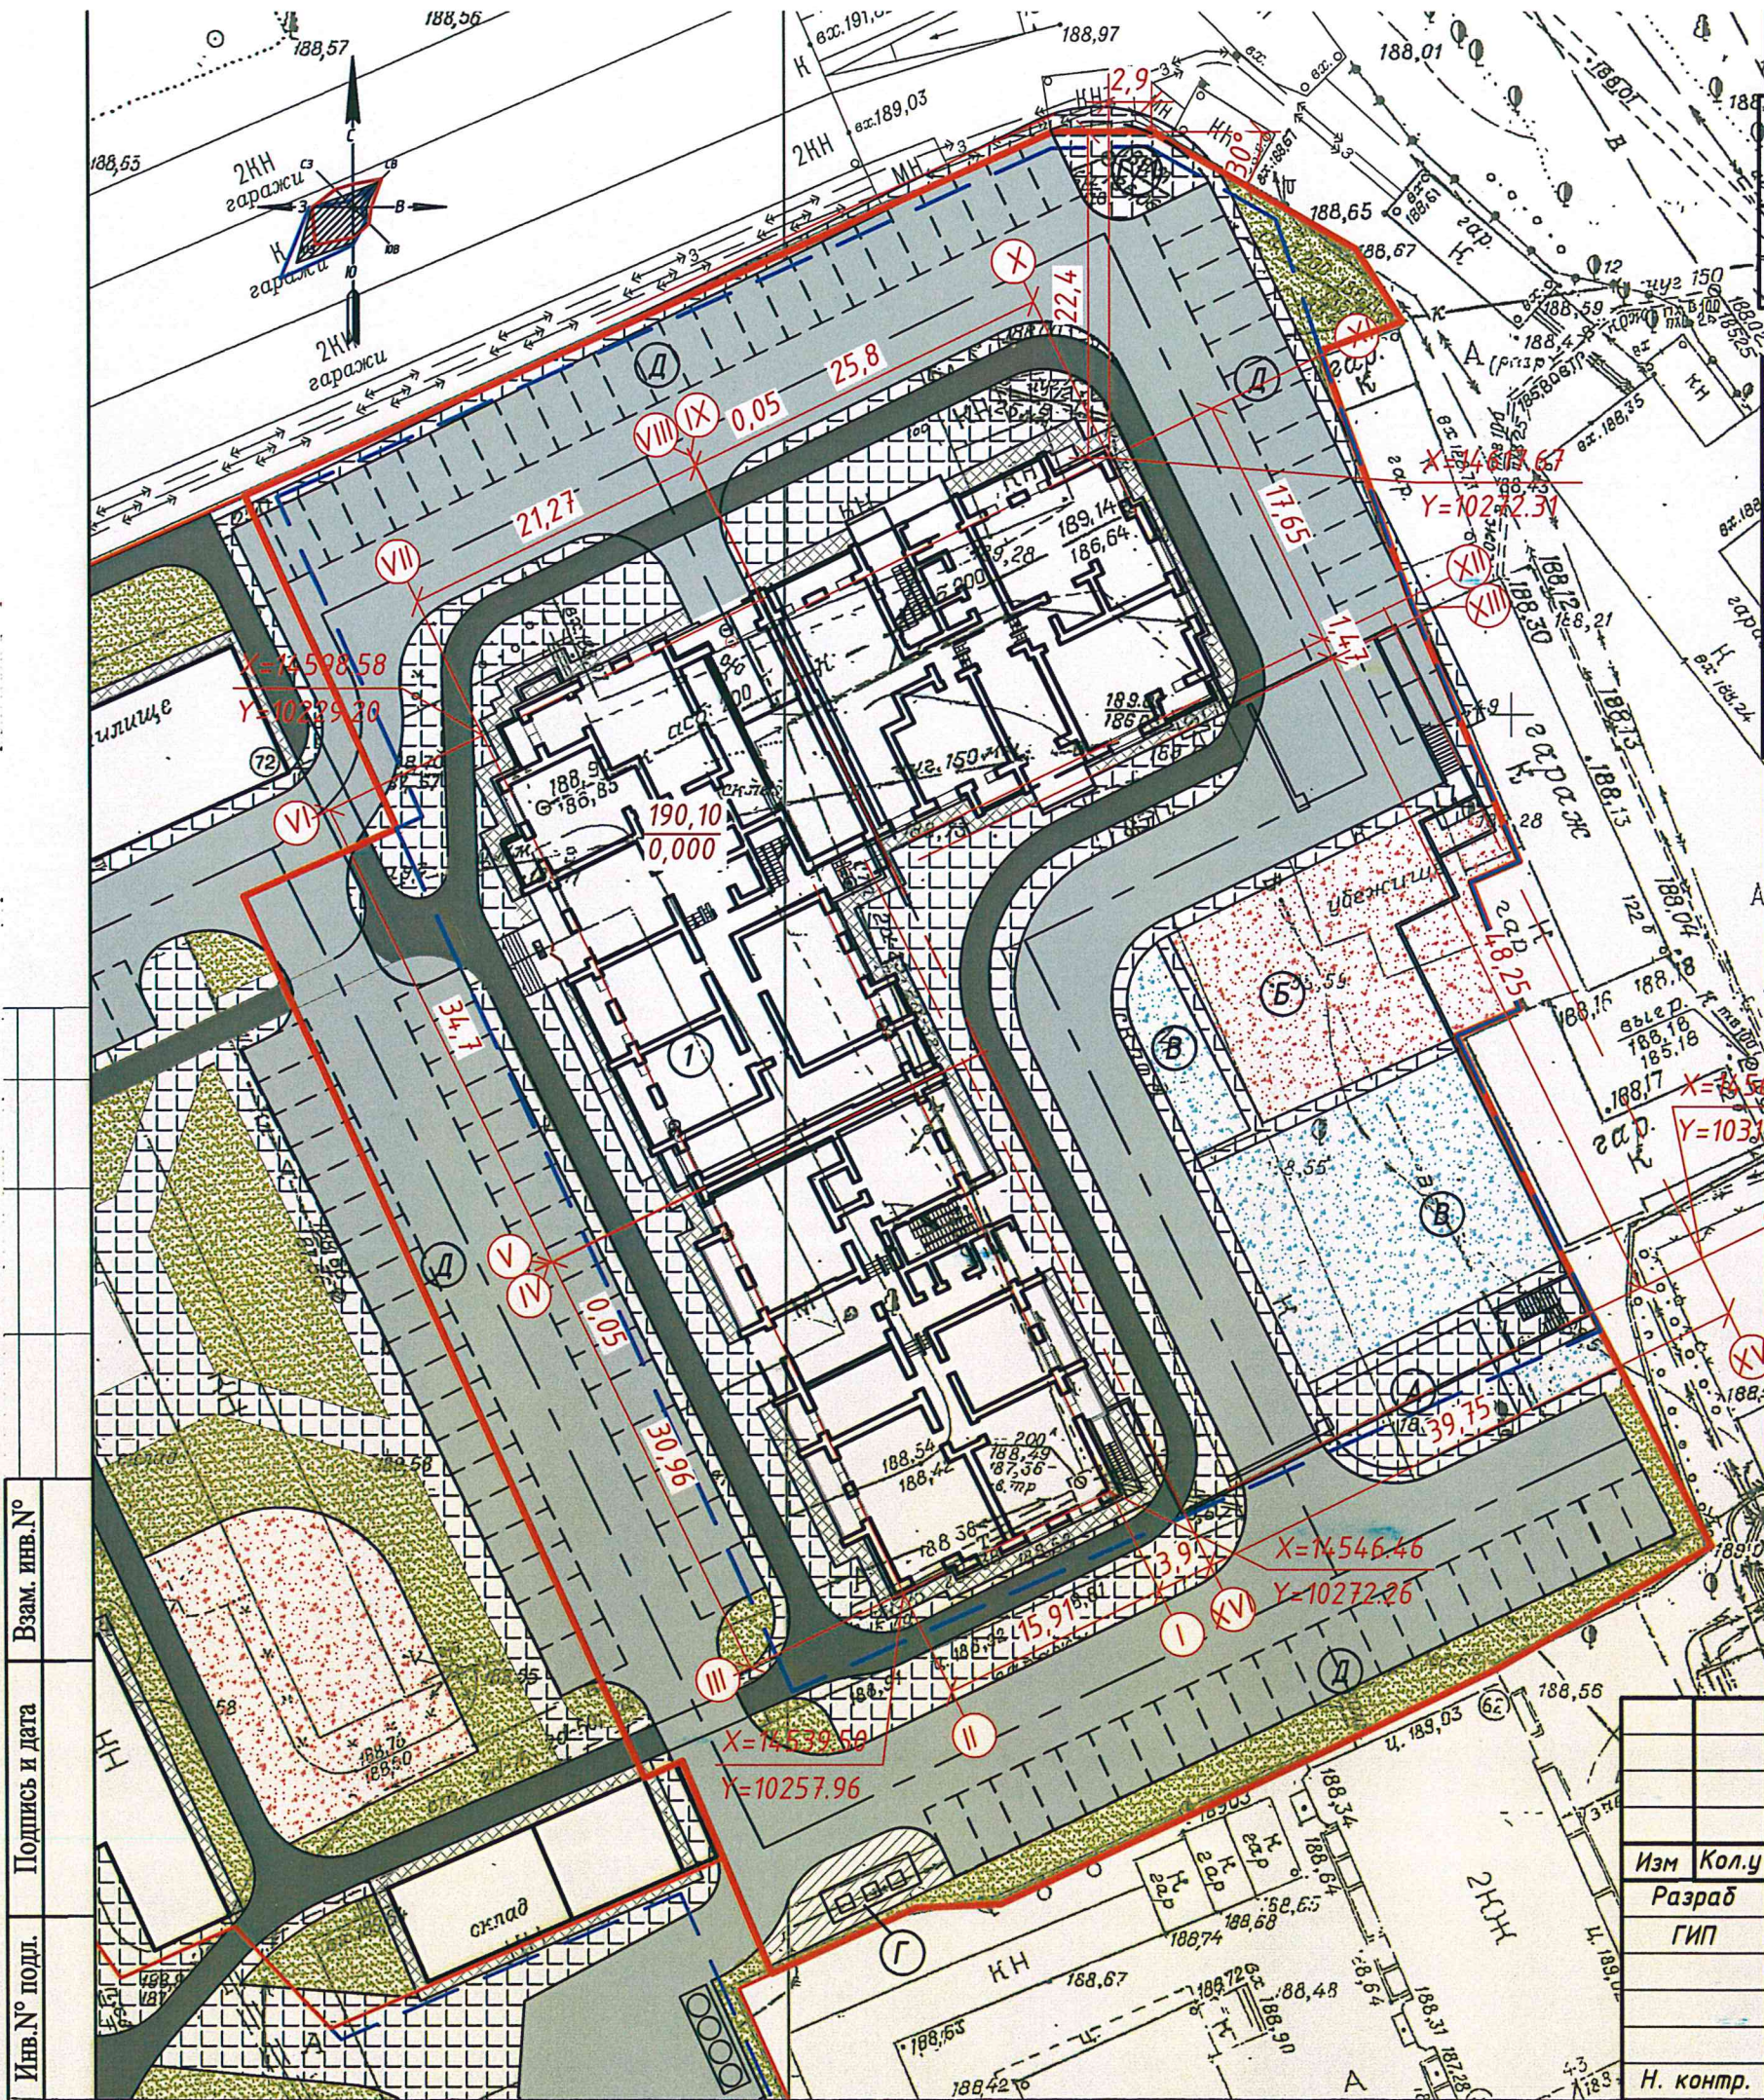

N п/п	Наименование	Примечание
1	Многоквартирный жилой дом	16 эт.

Ведомость площадок

наименование	ин - декс	покрытие
Площадка для отдыха взрослых	А	Плиточное покрытие
Площадка для игр детей	Б	Резиновое покрытие
Спортивная площадка	В	Резиновое покрытие
Хозяйственная площадка	Г/1	Плиточное покрытие
Площадка для мусорных контейнеров закрытого типа	Г	бетон
Площадка временного размещения автомобилей	Д	асф.бетон

УСЛОВНЫЕ ОБОЗНАЧЕНИЯ

- Граница участка
- Граница разрешенной застройки
- Граница подземной автостоянки
- Асфальтобетонное покрытие проездов
- Бетонное покрытие отмостки
- Плиточное покрытие, в том числе тротуаров
- Бетонное покрытие площадки для мусорных контейнеров
- Резиновое покрытие спортивных площадок
- Резиновое покрытие детских площадок
- Асфальтобетонное покрытие велодорожки
- Озеленение

ПРИМЕЧАНИЯ:

1. Перед началом производства работ уточнить положение подземных инженерных систем и коммуникаций. Работы вблизи инженерных сетей вести с соблюдением мер безопасности.
2. Система координат - условная (местная). Система высот - условная (Балтийская).
3. Разбивочный чертеж разработан на основе топоплана М 1:500, выданного МУП "Землеустройство и геодезия" г.Барнаул
4. Линейную привязку выполнять от границы участка.
5. Размеры даны в метрах.

Изн.№ подл. Подпись и дата. Взам. инв.№

					62-16-ПЗУ			
					Многоквартирный дом с подземной автостоянкой по адресу: г. Барнаул, пр. Комсомольский, 122г			
Изм	Кол.у	Лист	№ док	Подпись	Дата	Стадия	Лист	Листов
Разраб		Анисимова				П	3	
ГИП		Мягих						
Н. контр.					Коробкина			
					Схема планировочной организации земельного участка			
					ARCHI GROUP PROJECT COMPANY			