


Проектируемый  
жилой дом

Отведенный участок

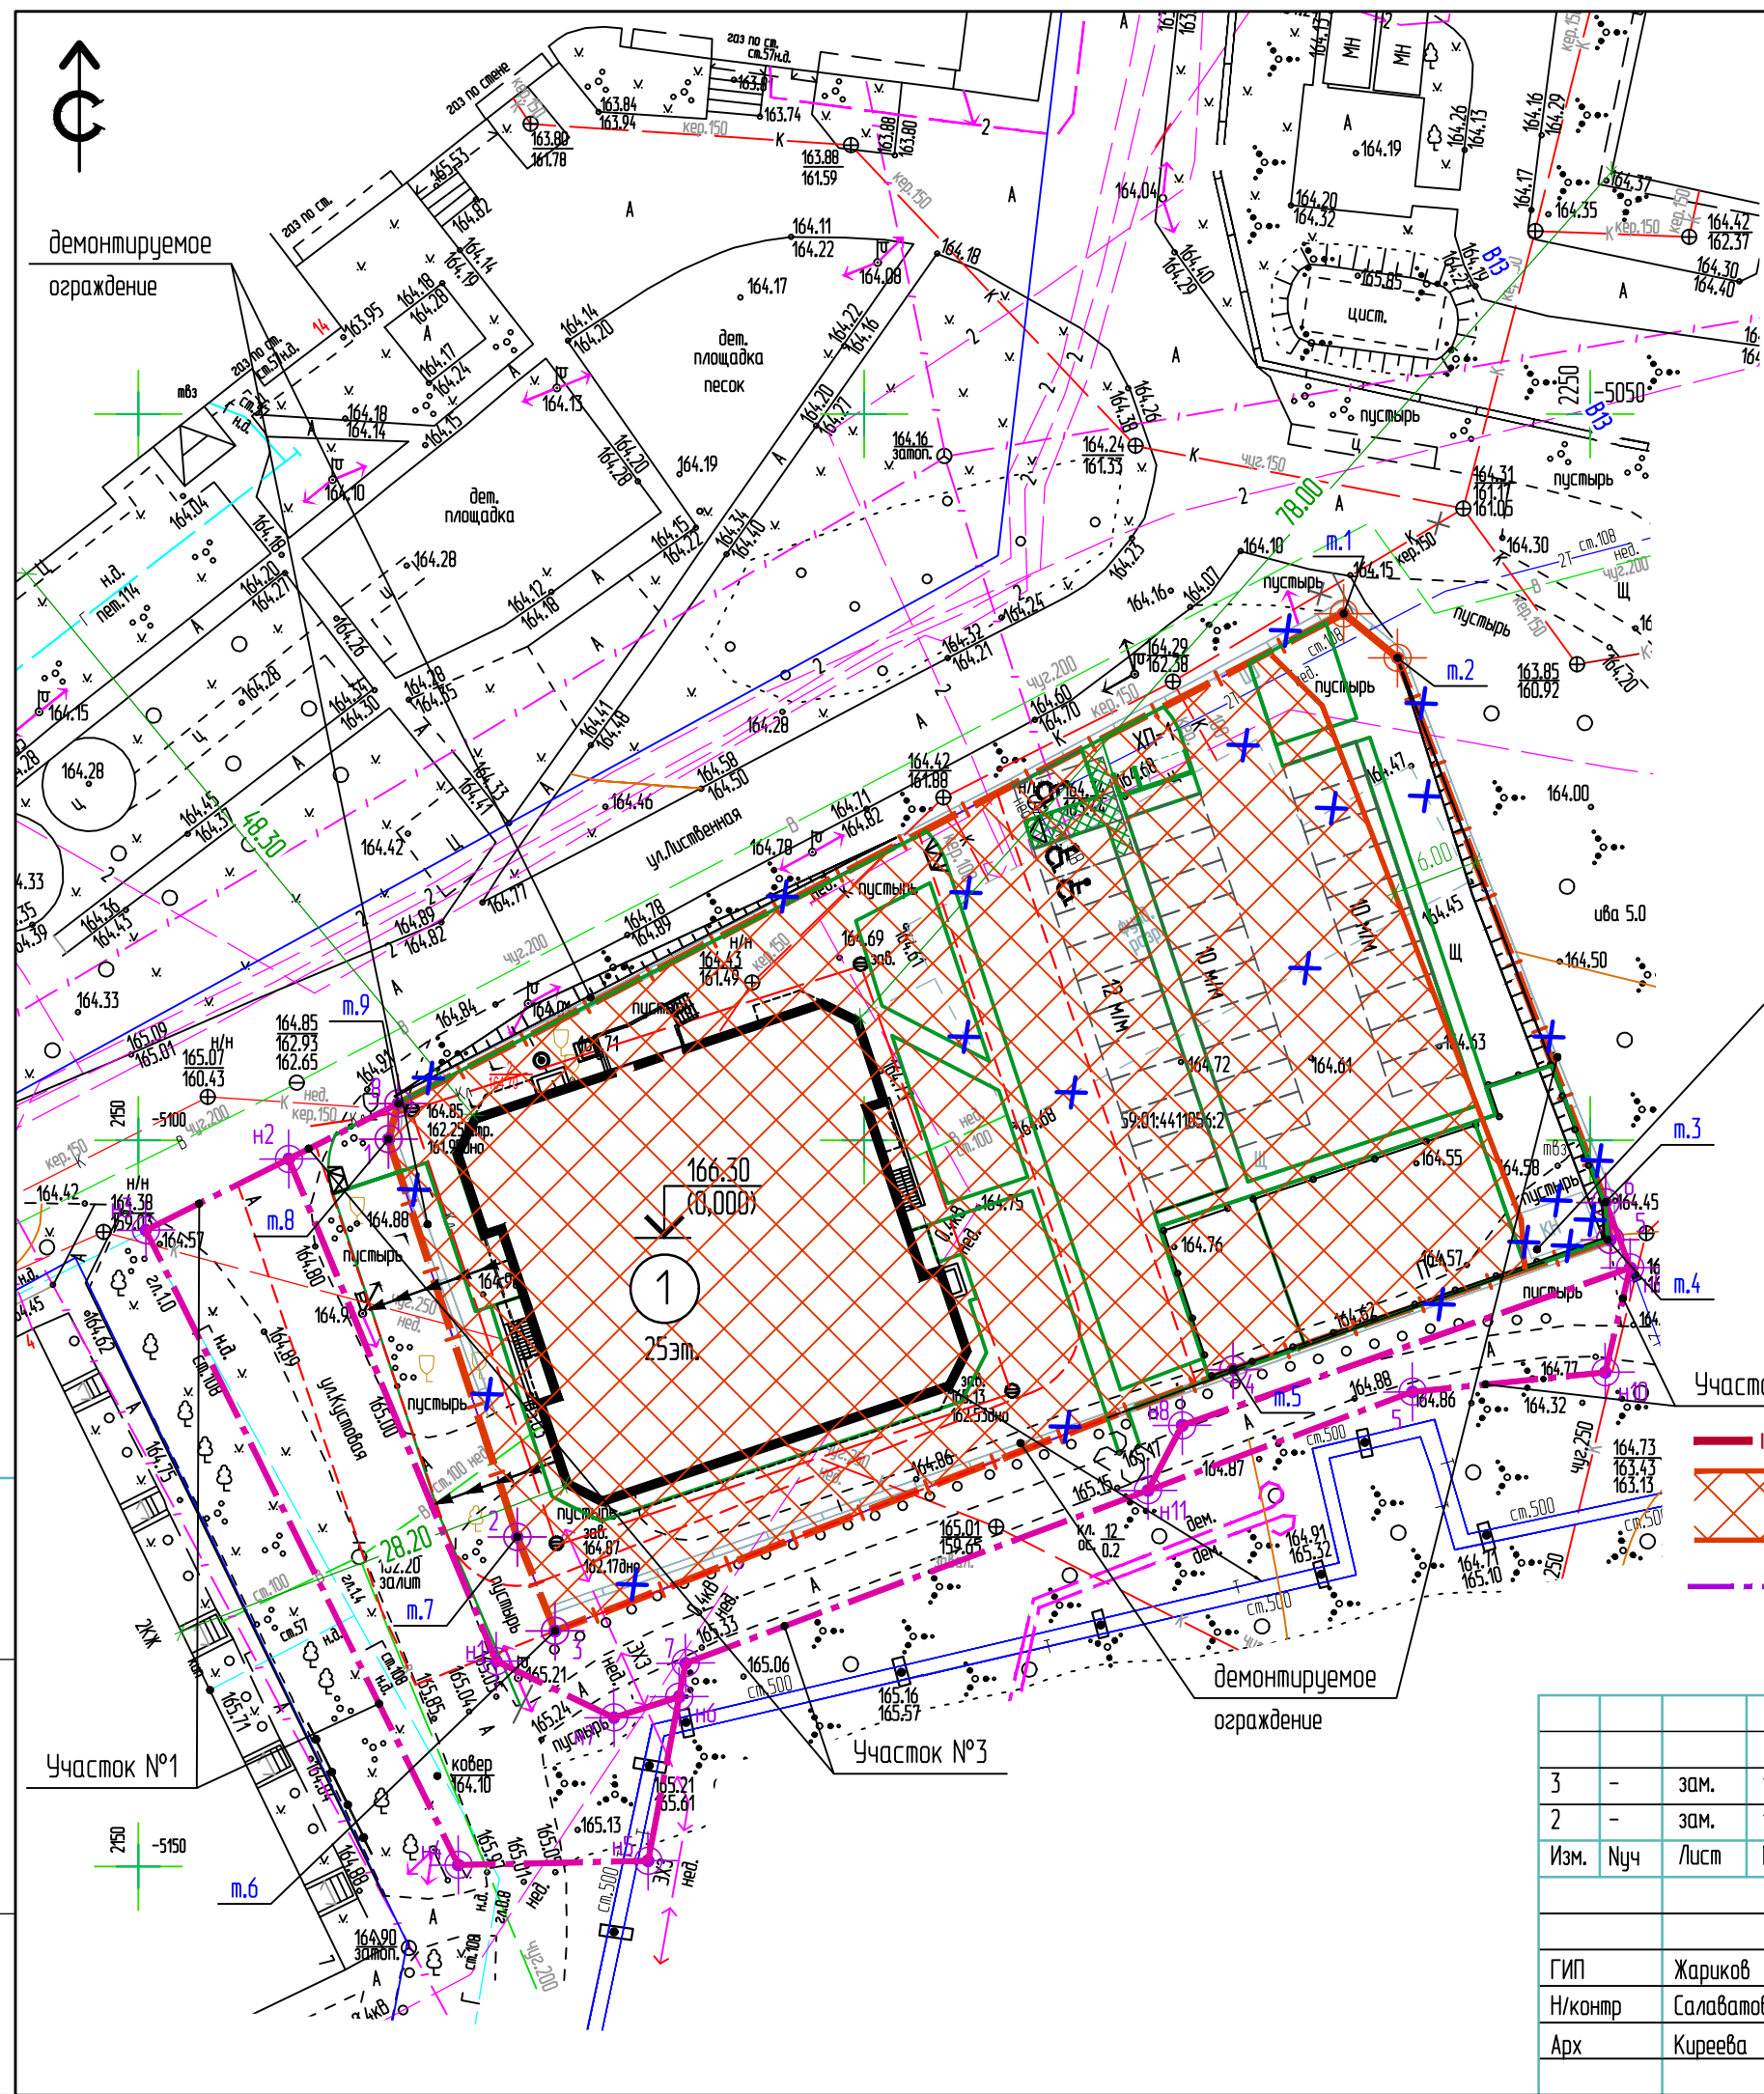

ВЕДОМОСТЬ ДЕМОНТАЖА

Наименование	Количество	Примечание
Демонтируемый фундамент и кирпичное сооружение	96,0м	
Демонтируемые ограждения	45,0 м	

демонтируемое  
кирпичное сооружение

ОБЩИЕ УКАЗАНИЯ

1. Схема планировочной организации земельного участка с кадастровым номером 59:01:4411056:2 по адресу: г. Пермь, Свердловский район, ул. Кустовая, 2а разработана на основании градостроительного плана земельного участка № RU 90303000-0000000000120298. от 24.07.2012 г.
2. Топооснова выполнена ООО "ПРОГРЕСС" в Апреле 2020г.
3. Система высот - г. Пермь; система координат - г.Пермь.
4. Вырубаемые деревья см. 810-16-ПЗУ л.9
5. Демонтируемые и выносимые сети см. 810-16-ПЗУ л.6
6. Ведомости координат границ участка и координаты дополнительных участков №1; №2; №3 см. 810-16-ПЗУ л.2,1

УСЛОВНЫЕ ОБОЗНАЧЕНИЯ

- Граница земельного участка по ГПЗУ
- Место допустимого размещения зданий, строений, сооружений по ГПЗУ
- Границы дополнительных участков под проезды (в расчете баланса территории не учитывается)
- Поворотные точки границ участка
- Проектируемый жилой дом
- Элементы подлежащие сносу и разборке

Взам. инв. №  
Подп. и дата  
Инв. № подл.

Изм.	Лист	Ндэк	Подпись	Дата
3	-	зам.	149-20	08.20
2	-	зам.	104-20	06.20
ГИП	Жариков			06.20
Н/контр	Салаватов			06.20
Арх	Куреева			06.20

810-16-ПЗУ		
Множквартирный дом со встроенными помещениями по ул.Кустовая, 2а в Свердловском районе г. Перми		
Стадия	Лист	Листов
П	2	