


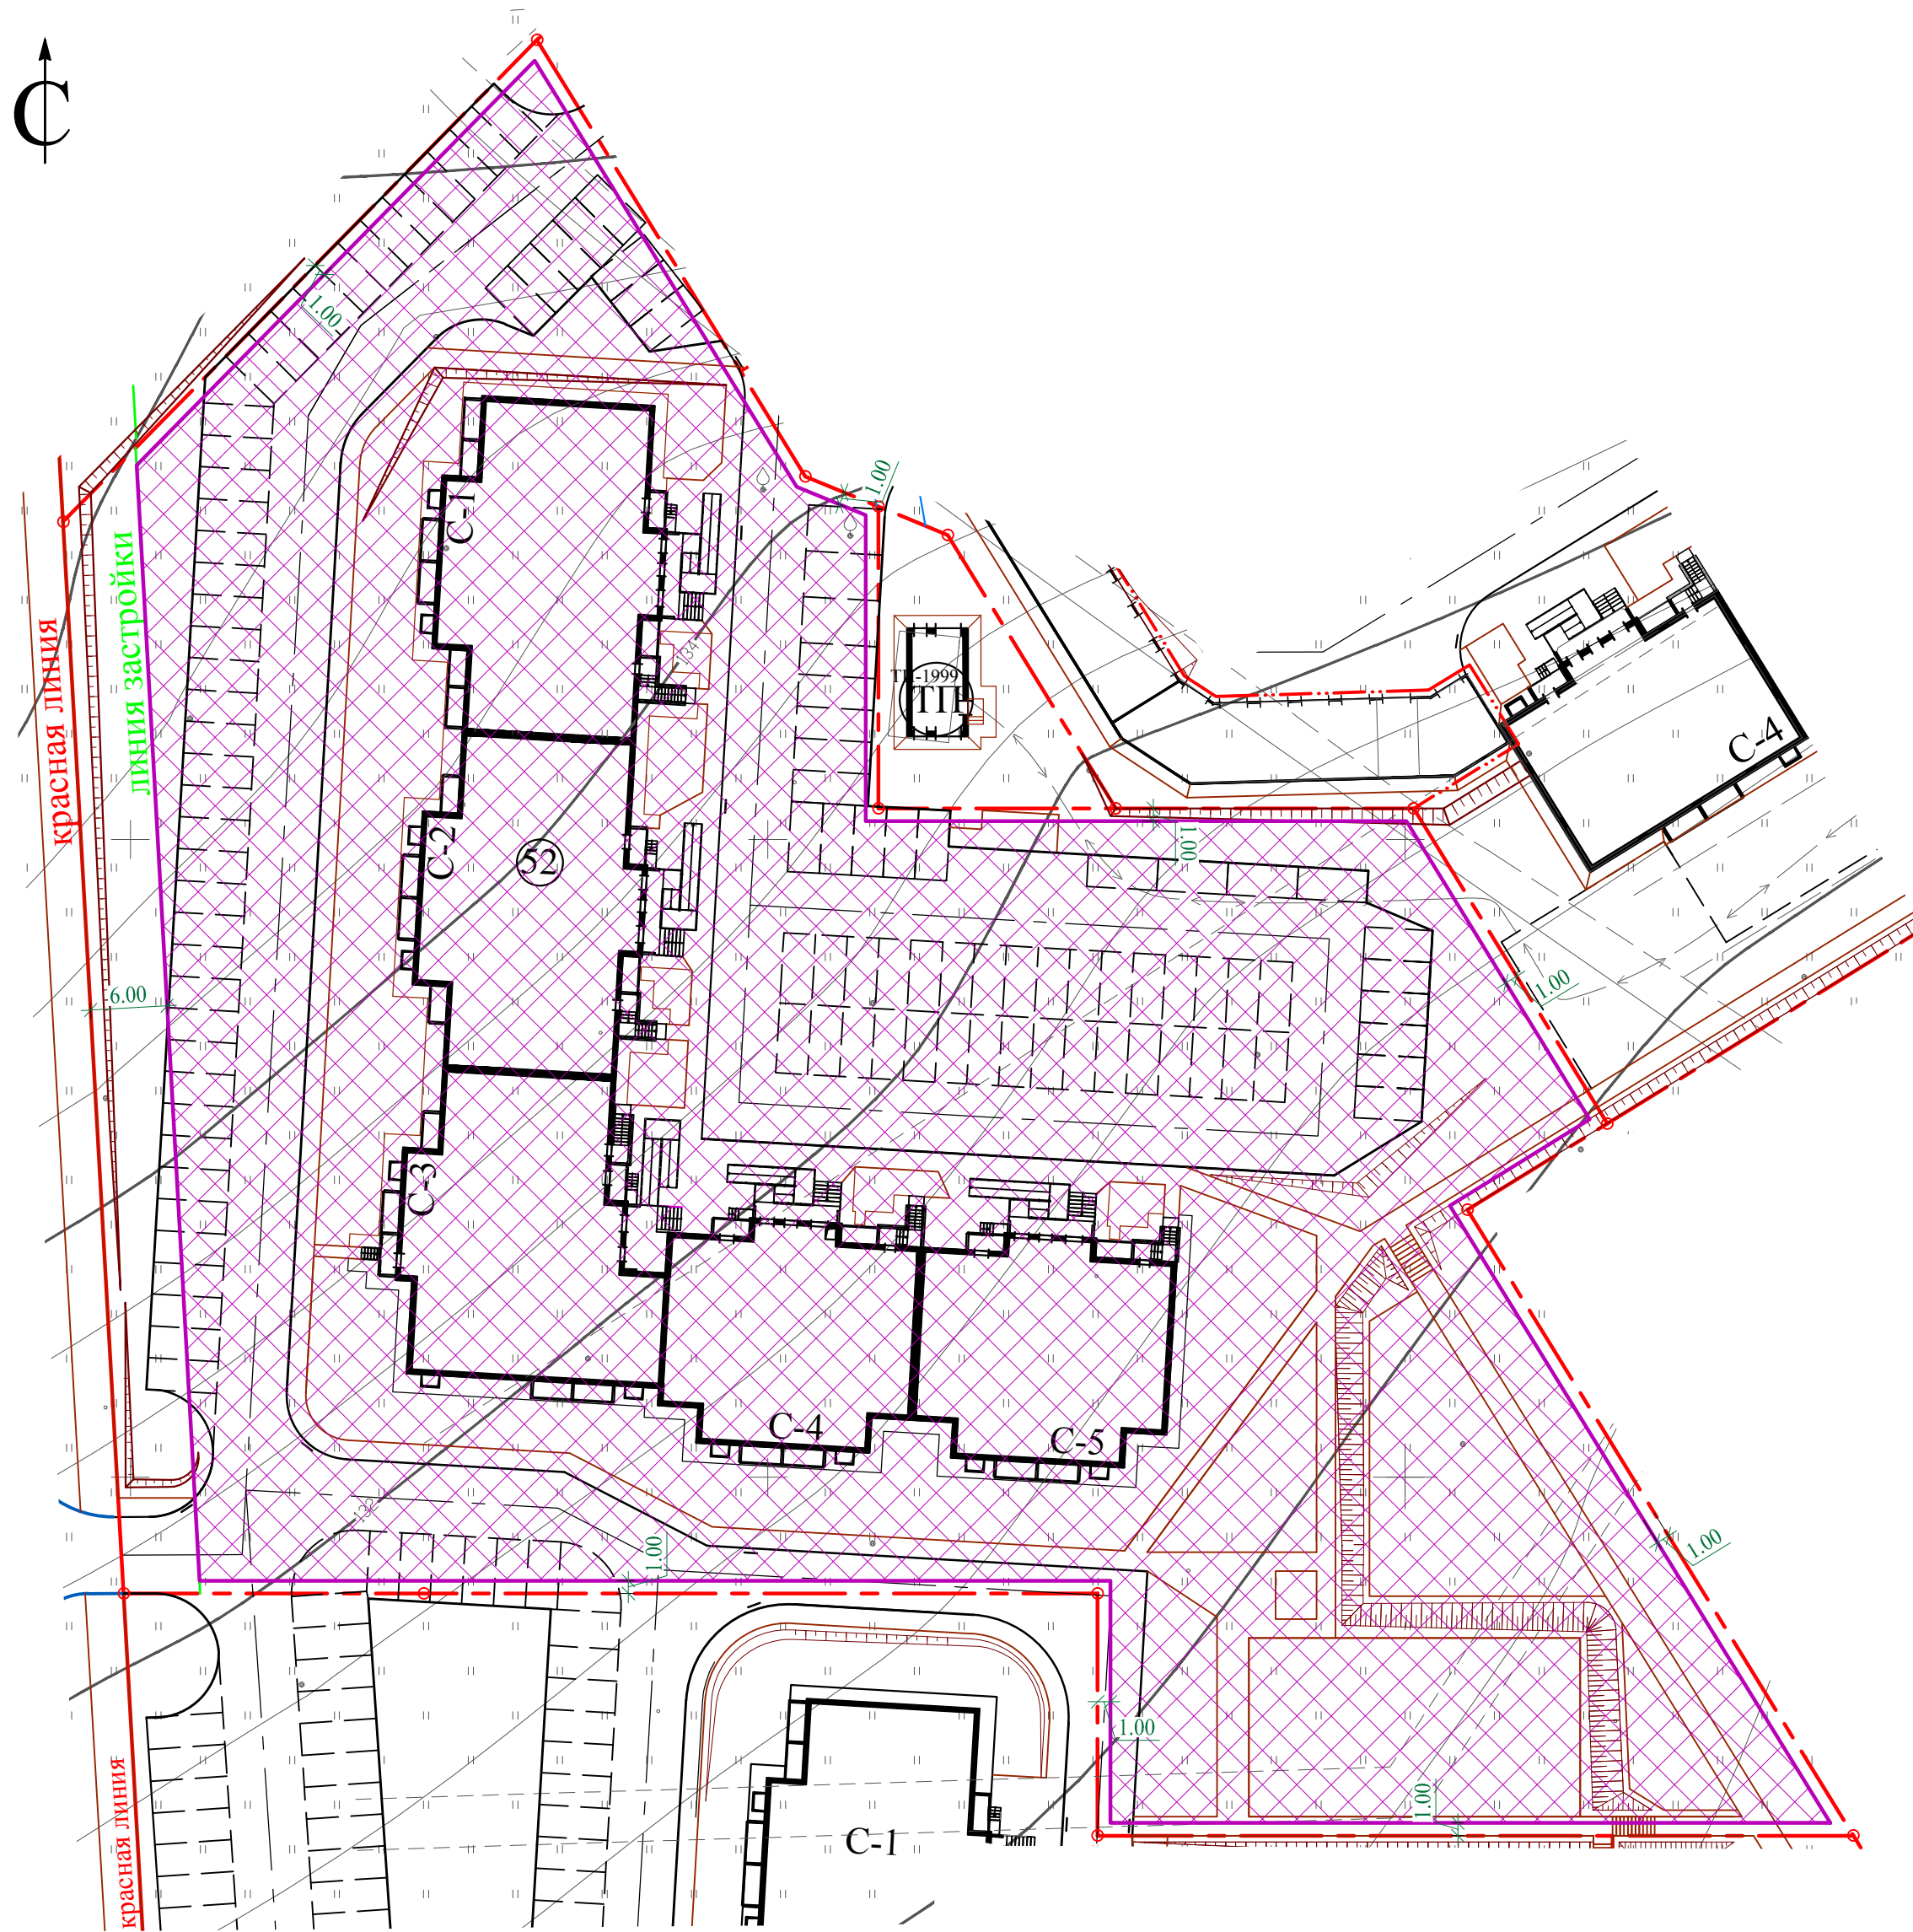


# Схема планировочной организации земельного участка



## Условные обозначения

-  Место допустимого размещения зданий в соответствии с градостроительным планом
-  Граница участка землепользования
-  Красные линии

						150-16-ГП			
						Многоэтажный многоквартирный жилой дом по адресу: г. Киров, ул.Чистопрудненская, 18			
Изм	Кол.уч	Лист	№док	Подпись	Дата	Схема планировочной организации земельного участка	Стадия	Лист	Листов
ГИП		Гребнева					Схема планировочных ограничений	Р	3
Нач. сект.		Кунцов				ООО "Монтаж-Проект"			
Разраб.		Эйдемиллер							
Разраб.									
Н. контр.		Платунова							