
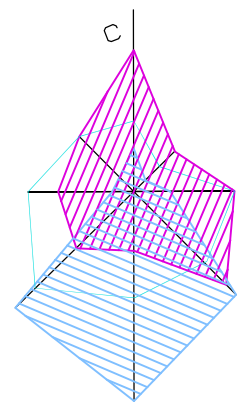



Конструкция тротуара из плитки

Тротуарная плитка	- 0.06
Песок с добавл. 10% цем.	- 0.03
Щебень М 800, фр.40-70	- 0.12
Смесь песчано-гравийная	- 0.15

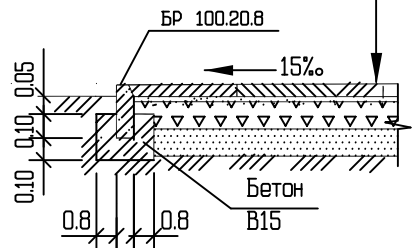

Конструкция тротуара

Асфальтобетон плотный из горячей горячей щебеночной мелкозернистой смеси тип В, М III ГОСТ 9128-2009	- 0.05
Щебень М 800, фр.40-70	- 0.12
Смесь песчано-гравийная	- 0.15

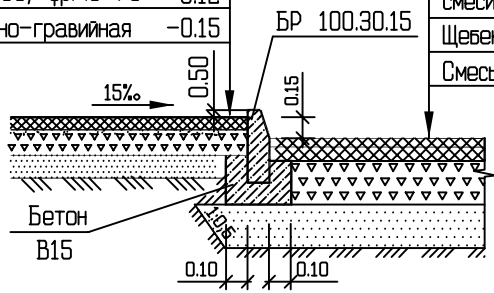

Конструкция проезда

Асфальтобетон плотный из горячей щебеночной мелкозернистой смеси тип А, М I ГОСТ 9128-2007-0.04	
Асфальтобетон пористый из горячей щебеночной крупнозернистой смеси М II	-0.06
Щебень М 800, фр.40-70мм	-0.17
Смесь песчано-гравийная	-0.31

УСЛОВНЫЕ ОБОЗНАЧЕНИЯ

Графические изображения

Наименование изображения

	Красная линия
	Линия ограничения застройки
	Граница отвода участка
	Граница благоустройства
	Ограждение
	Подпорная стенка
	Подземный объем
	Лоток водоотводной
	Внутриквартальный проезд и подъезд к зданию с асфальтобетонным покрытием
	Тротуары, дорожки, площадки с асфальтобетонным покрытием
	Тротуары, дорожки, площадки с покрытием из бетонных плит
	Газон партерный
	Движение пожарных машин
	Движение МГН
	Здания, поставленные на кадастровый учет

втопленный борт
7.0м
автостоянка на 4 м/места

подпорная стенка

ограждения



зона отдыха взрослых
зона отдыха детей
граница расстановки детского игрового оборудования

Ограждение

автостоянка на 4 м/мест

Конструкция отмостки

Асфальтобетон плотный из горячей песчаной смеси тип Д, М III	-0.03
Щебень М 800, фр.40-70 м	-0.15

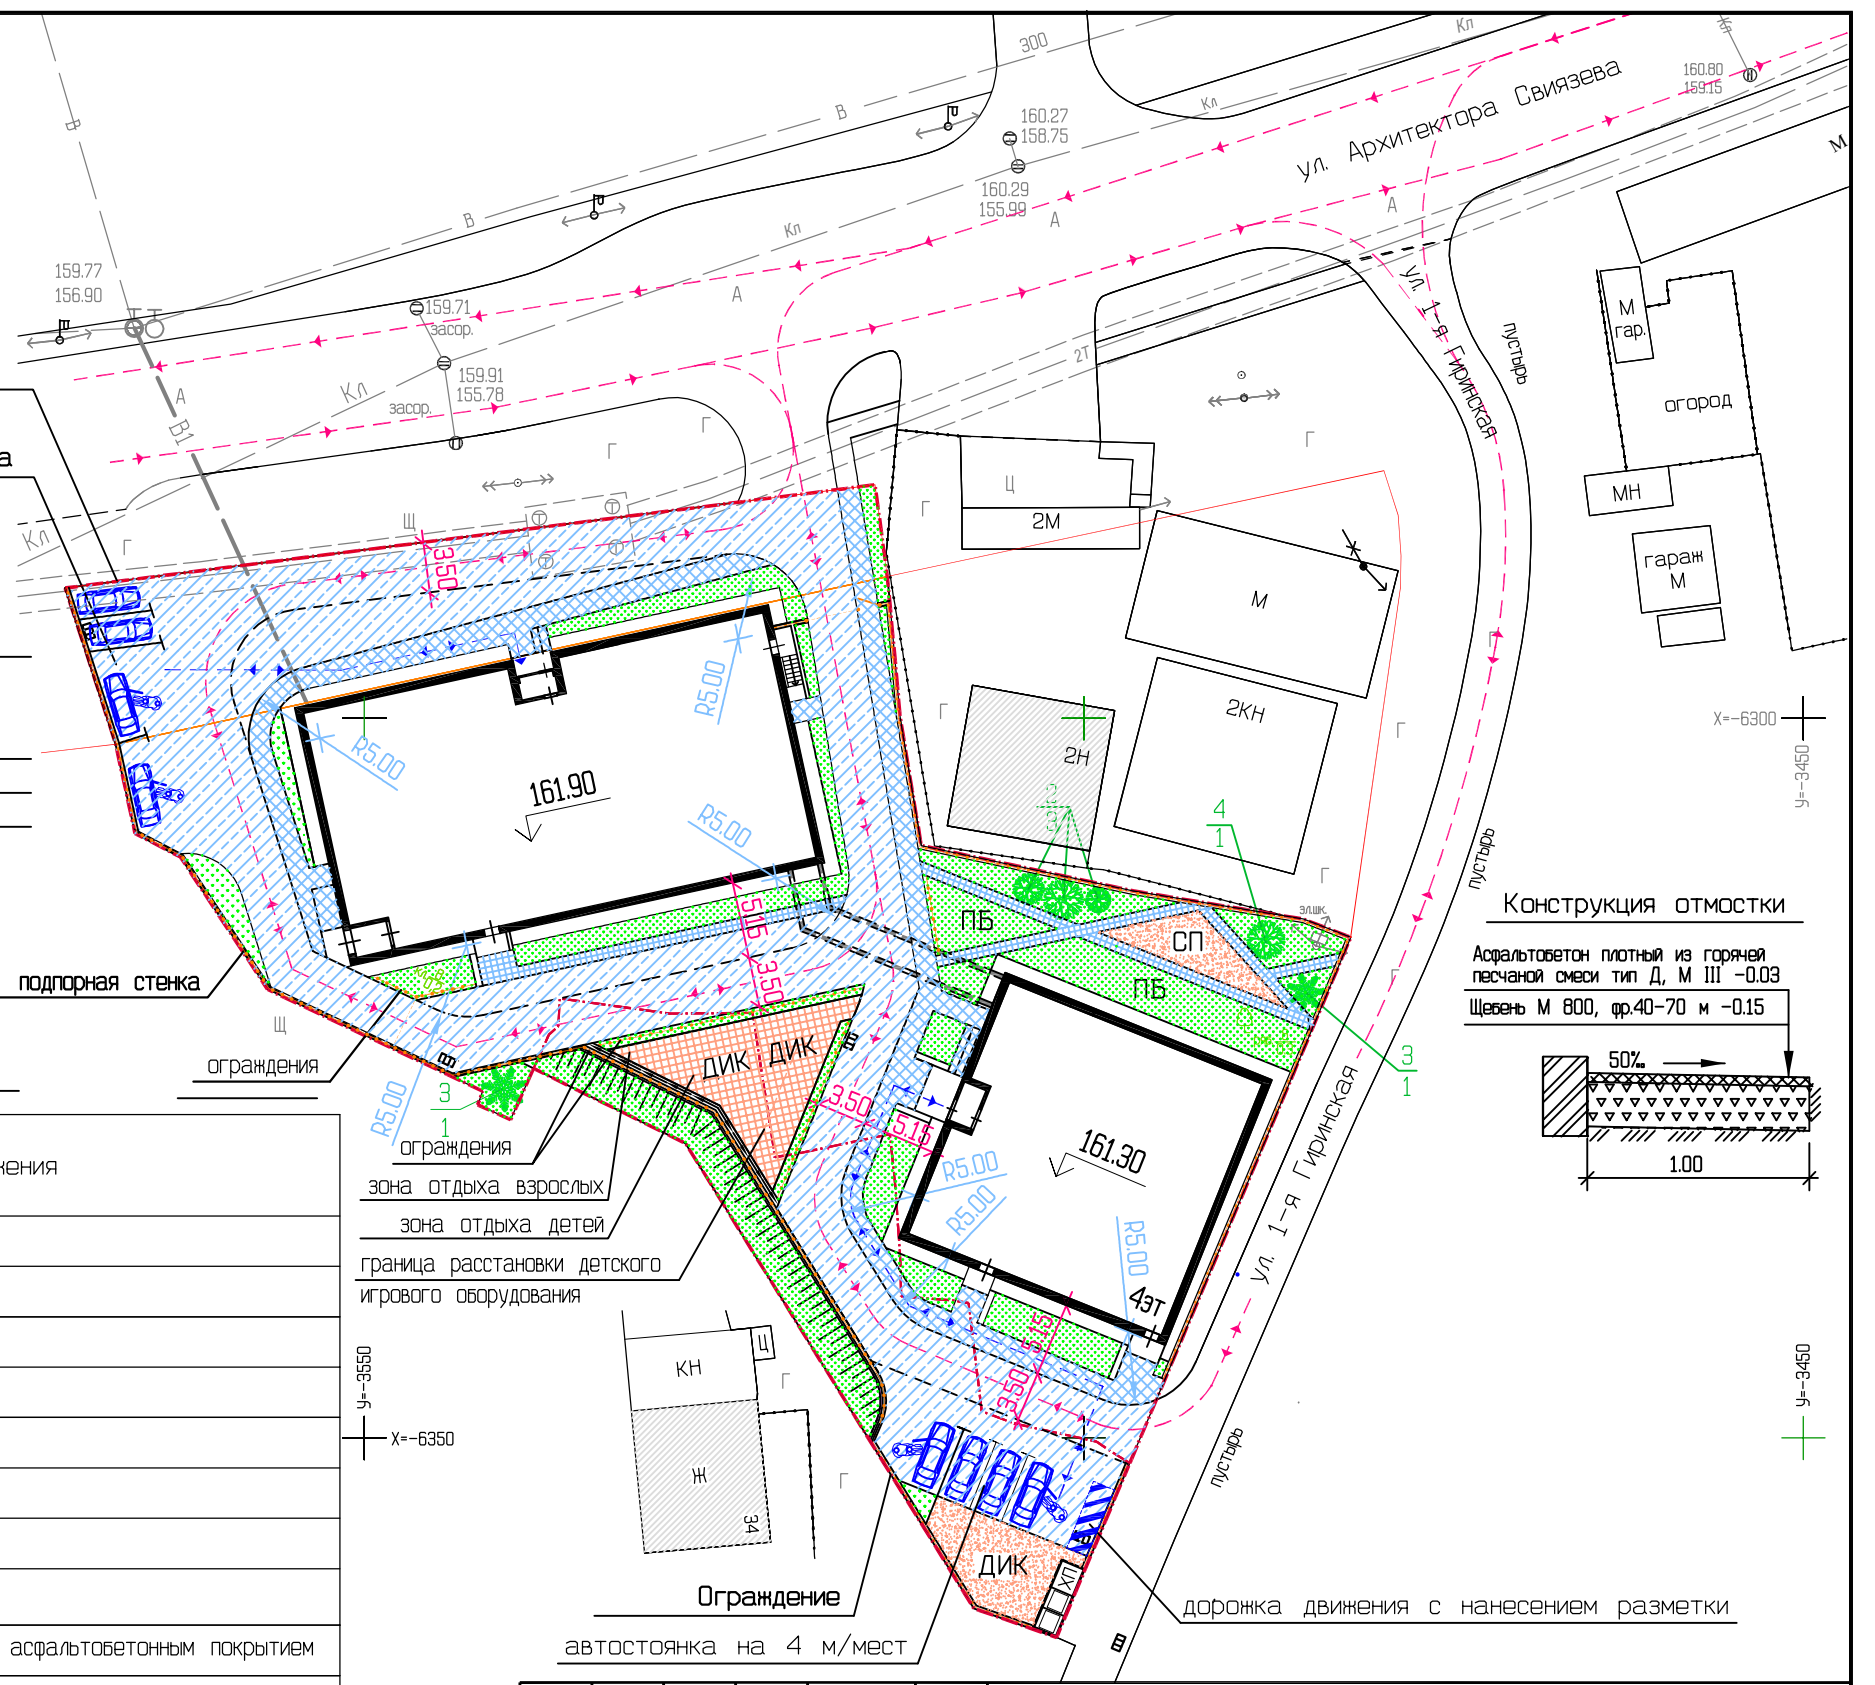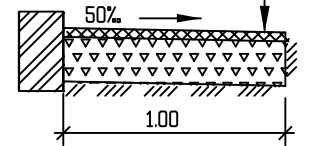

Взам. инв.Н
Подпись и дата
Инв.Н подл.

81-20-ПЗУ					
1	-	зам	05-20		11.20
изм.	колуч.	лист	N.док.	подпись	дата
ГИП	Унчанский		06.20		
ГАП	Горшкова		06.20		
вед. инж.	Сухочева		06.20		
н.контр.	Унчанская		06.20		
Многоквартирный жилой дом по ул. Архитектора Связева, 31 в Индустриальном районе города Перми					
			СТАДИЯ	ЛИСТ	ЛИСТОВ
			П	3	
План благоустройства территории М 1 : 500					
ИП Унчанский А.И.					
формат: А3					