


Ведомость координат красных линий

n/n	X	Y
1	517520.15	2232447.65
2	517577.14	2232419.33
1	517581.87	2232295.42
2	517575.7	223283.7

Ведомость координат границ участка работ кад. №59:01:4410149:12 площадь 1957,82м2



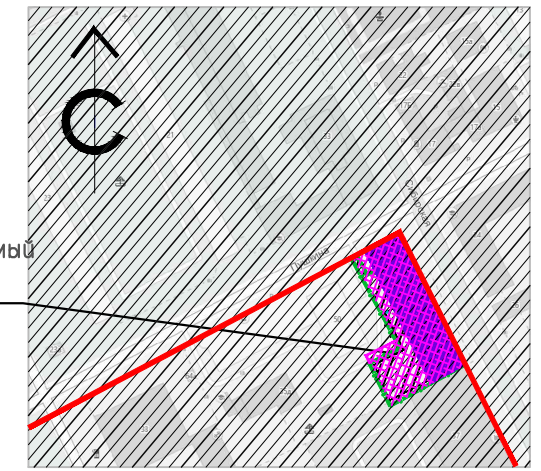


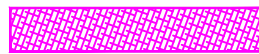
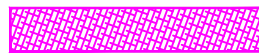

n/n	X, м	Y, м
1	517579.95	2232390.82
2	517571.14	2232395.38
3	517574.24	2232401.63
4	517564.72	2232406.82
5	517572.61	2232421.38
6	517571.48	2232421.95
7	517524.86	2232445.84
8	517514.9	2232427.78
9	517509.31	2232417.64
10	517503.56	2232407.24
11	517525	2232396.42
12	517532.95	2232412.66
13	517549.11	2232404.39
14	517559.79	2232398.4
15	517578.47	2232387.92

Ситуационный план 1:5000




Рассматриваемый участок

УСЛОВНЫЕ ОБОЗНАЧЕНИЯ

-  Граница земельного участка
-  Красные линии
-  Место допустимого размещения объектов капитального строительства
- 59:01:4410149:12** Номер земельного участка
-  Номер объекта капитального строительства
-  Приаэродромная территория
-  Поворотные точки границ земельного участка
-  Территория объекта культурного наследия
-  Ценные здания, сооружения и территории


Примечания:

1. Система координат – МСК 59.
2. Система высот – г. Перми.
3. План составлен по состоянию на июнь 2018 г.
4. Рег. №197 от 04.06.2018 г. в ДГиА г.Перми.
5. План откорректирован в марте 2019г.

912-19-ПЗУ								
Изм.	Кол.уч.	Лист	№ док	Погн.	Дата	Страница	Лист	Листов
2	-	Зам	149-19		09.19	Реставрация и приспособление для современного использования памятника градостроительства и архитектуры регионального значения "Корпус производственный" входящий в состав объекта культурного наследия регионального значения "Завод пивоваренный Ижевского товарищества" по адресу: г.Пермь, ул. Сибирская, 35 под многоквартирными жилой дом со встроенными помещениями общественного назначения и подземной автостоянкой		
Разраб.						Койнова	06.19	Схема планировочной организации земельного участка
Рук.гр.						Муртазин	06.19	
ГАП						Нещадимова	06.19	
ГИП						Катаев	06.19	
Н.контроль						Муртазин	06.19	
								ООО "ПЕРМОБЛПРОЕКТ"

Согласовано

Взам. инб. ?
Погн. и дата
Инб. ? подл.

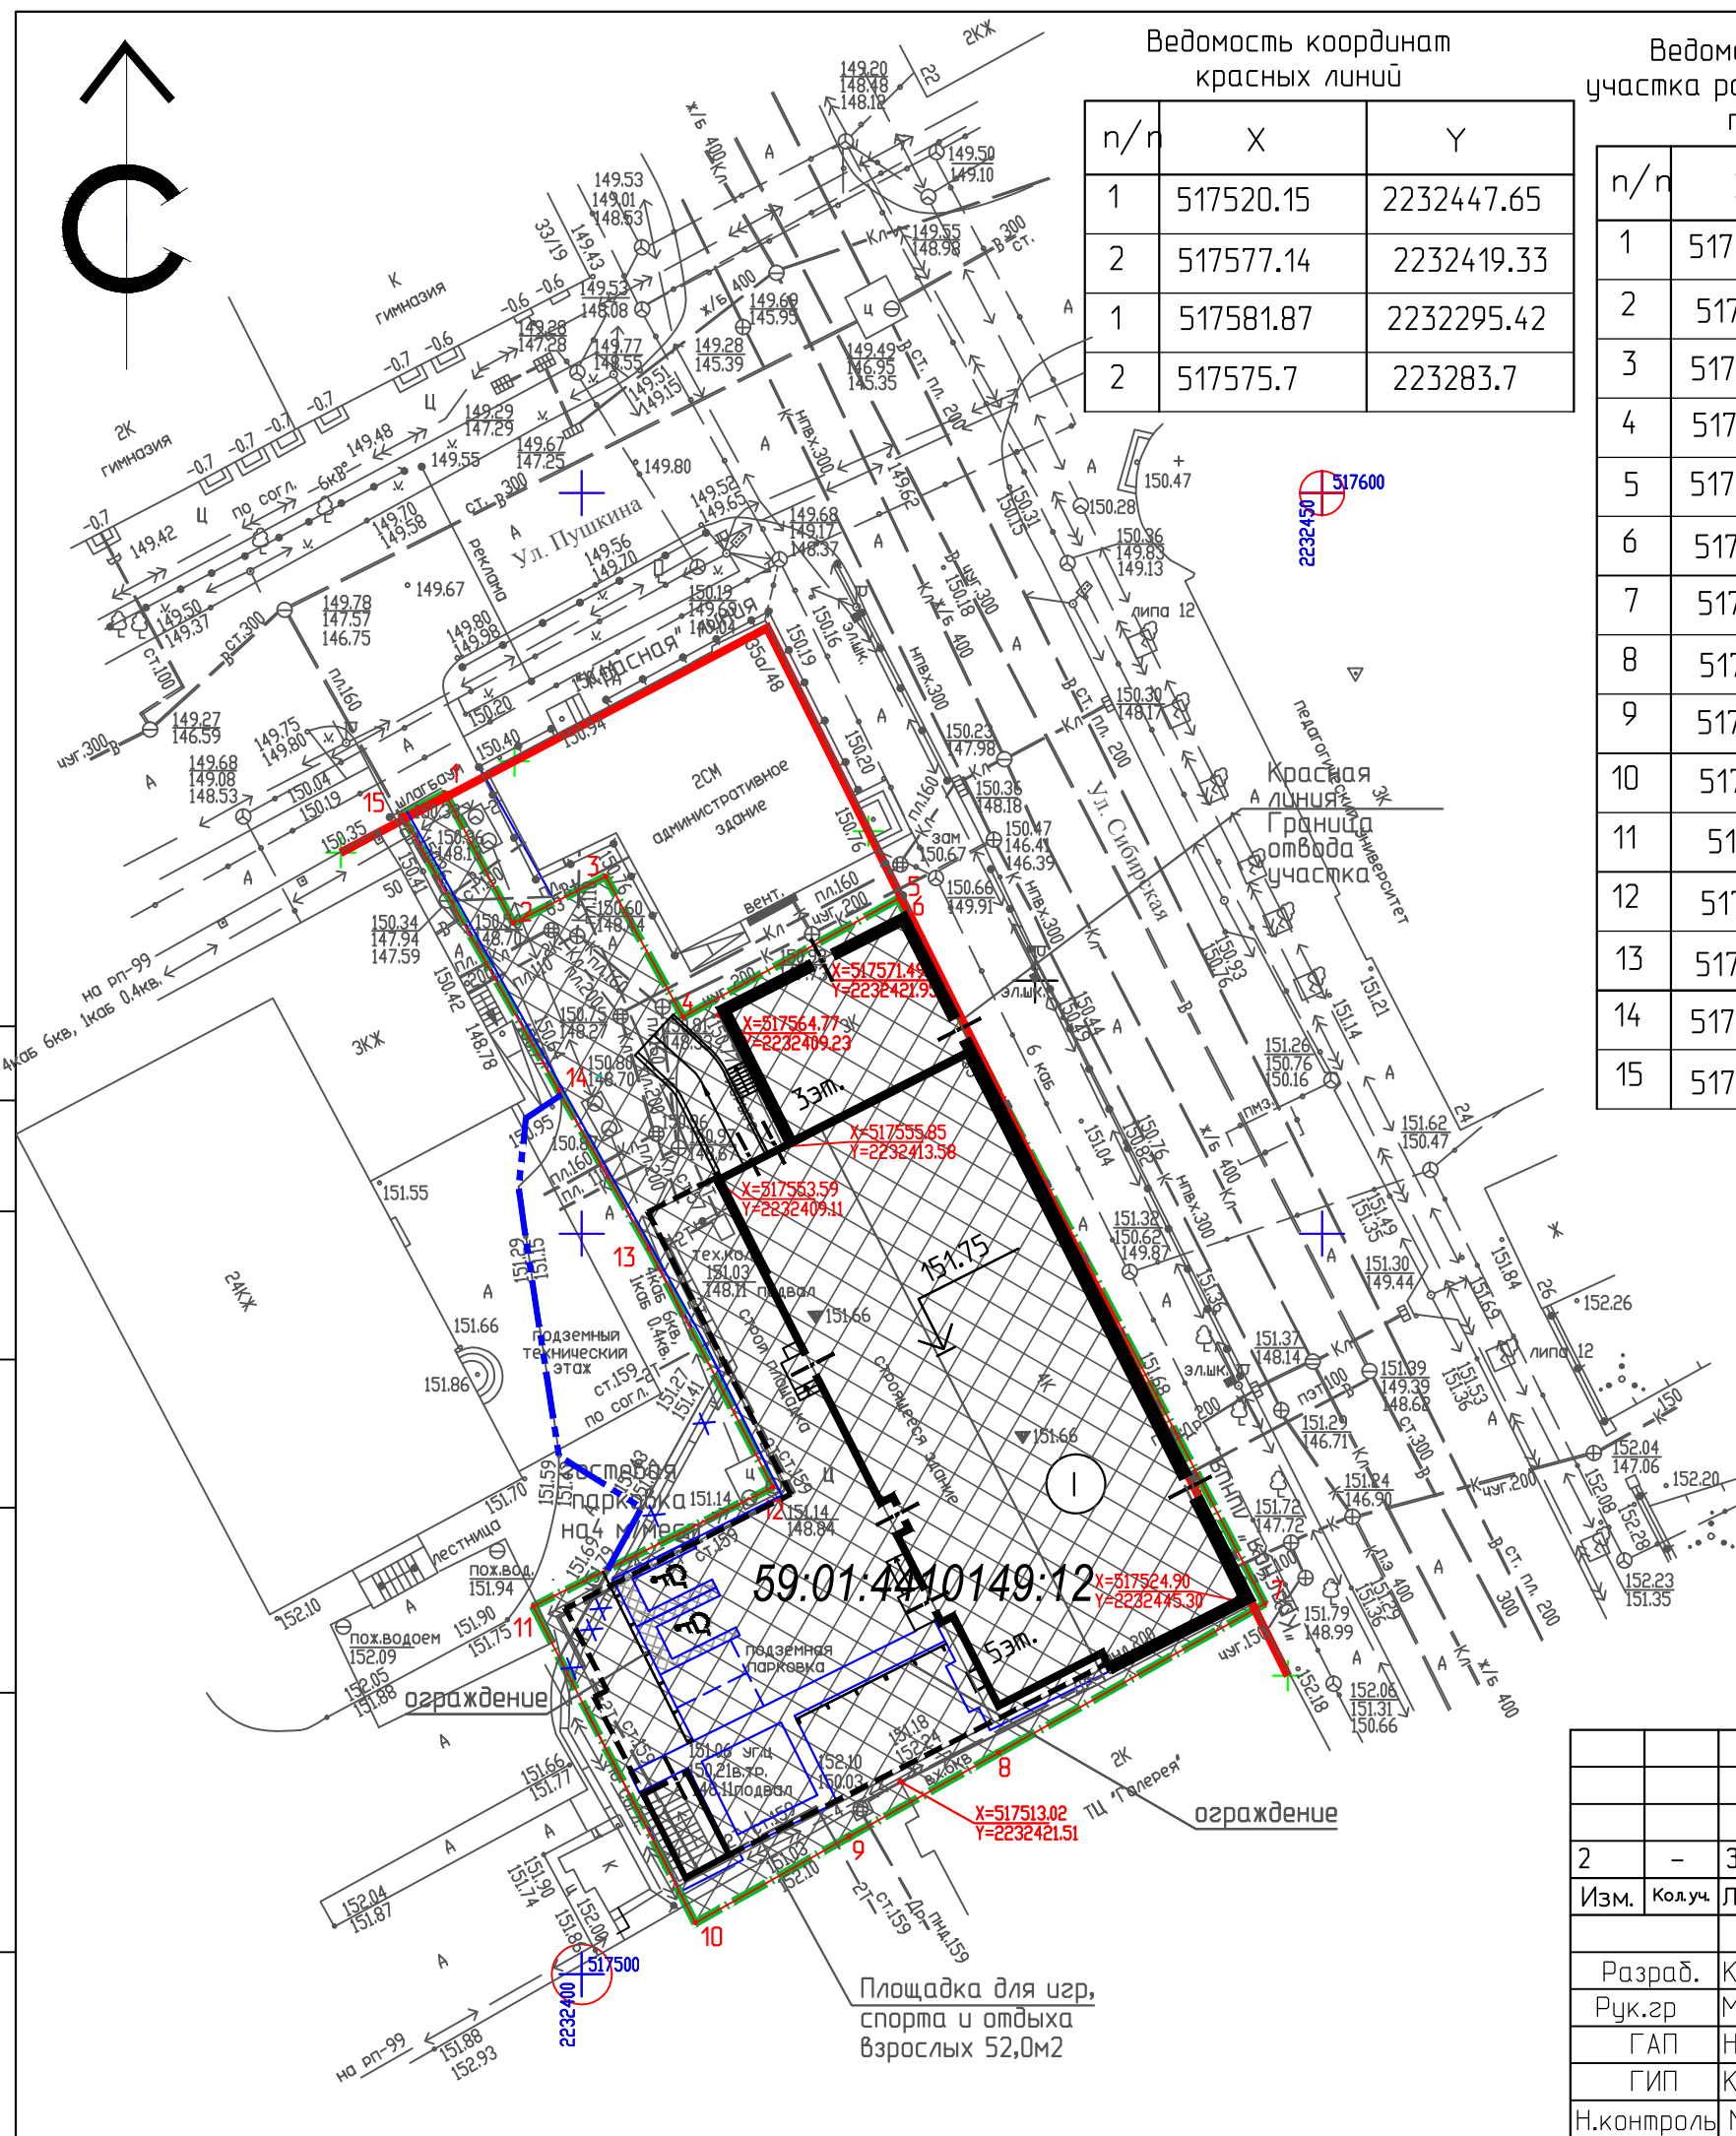

Площадка для игр, спорта и отдыха взрослых 52,0м2