




# Условные обозначения:

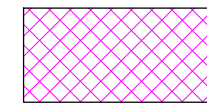

Место допустимого размещения зданий согласно градплана

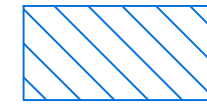

Ограничение в использовании: организация проездов, проходов через участок

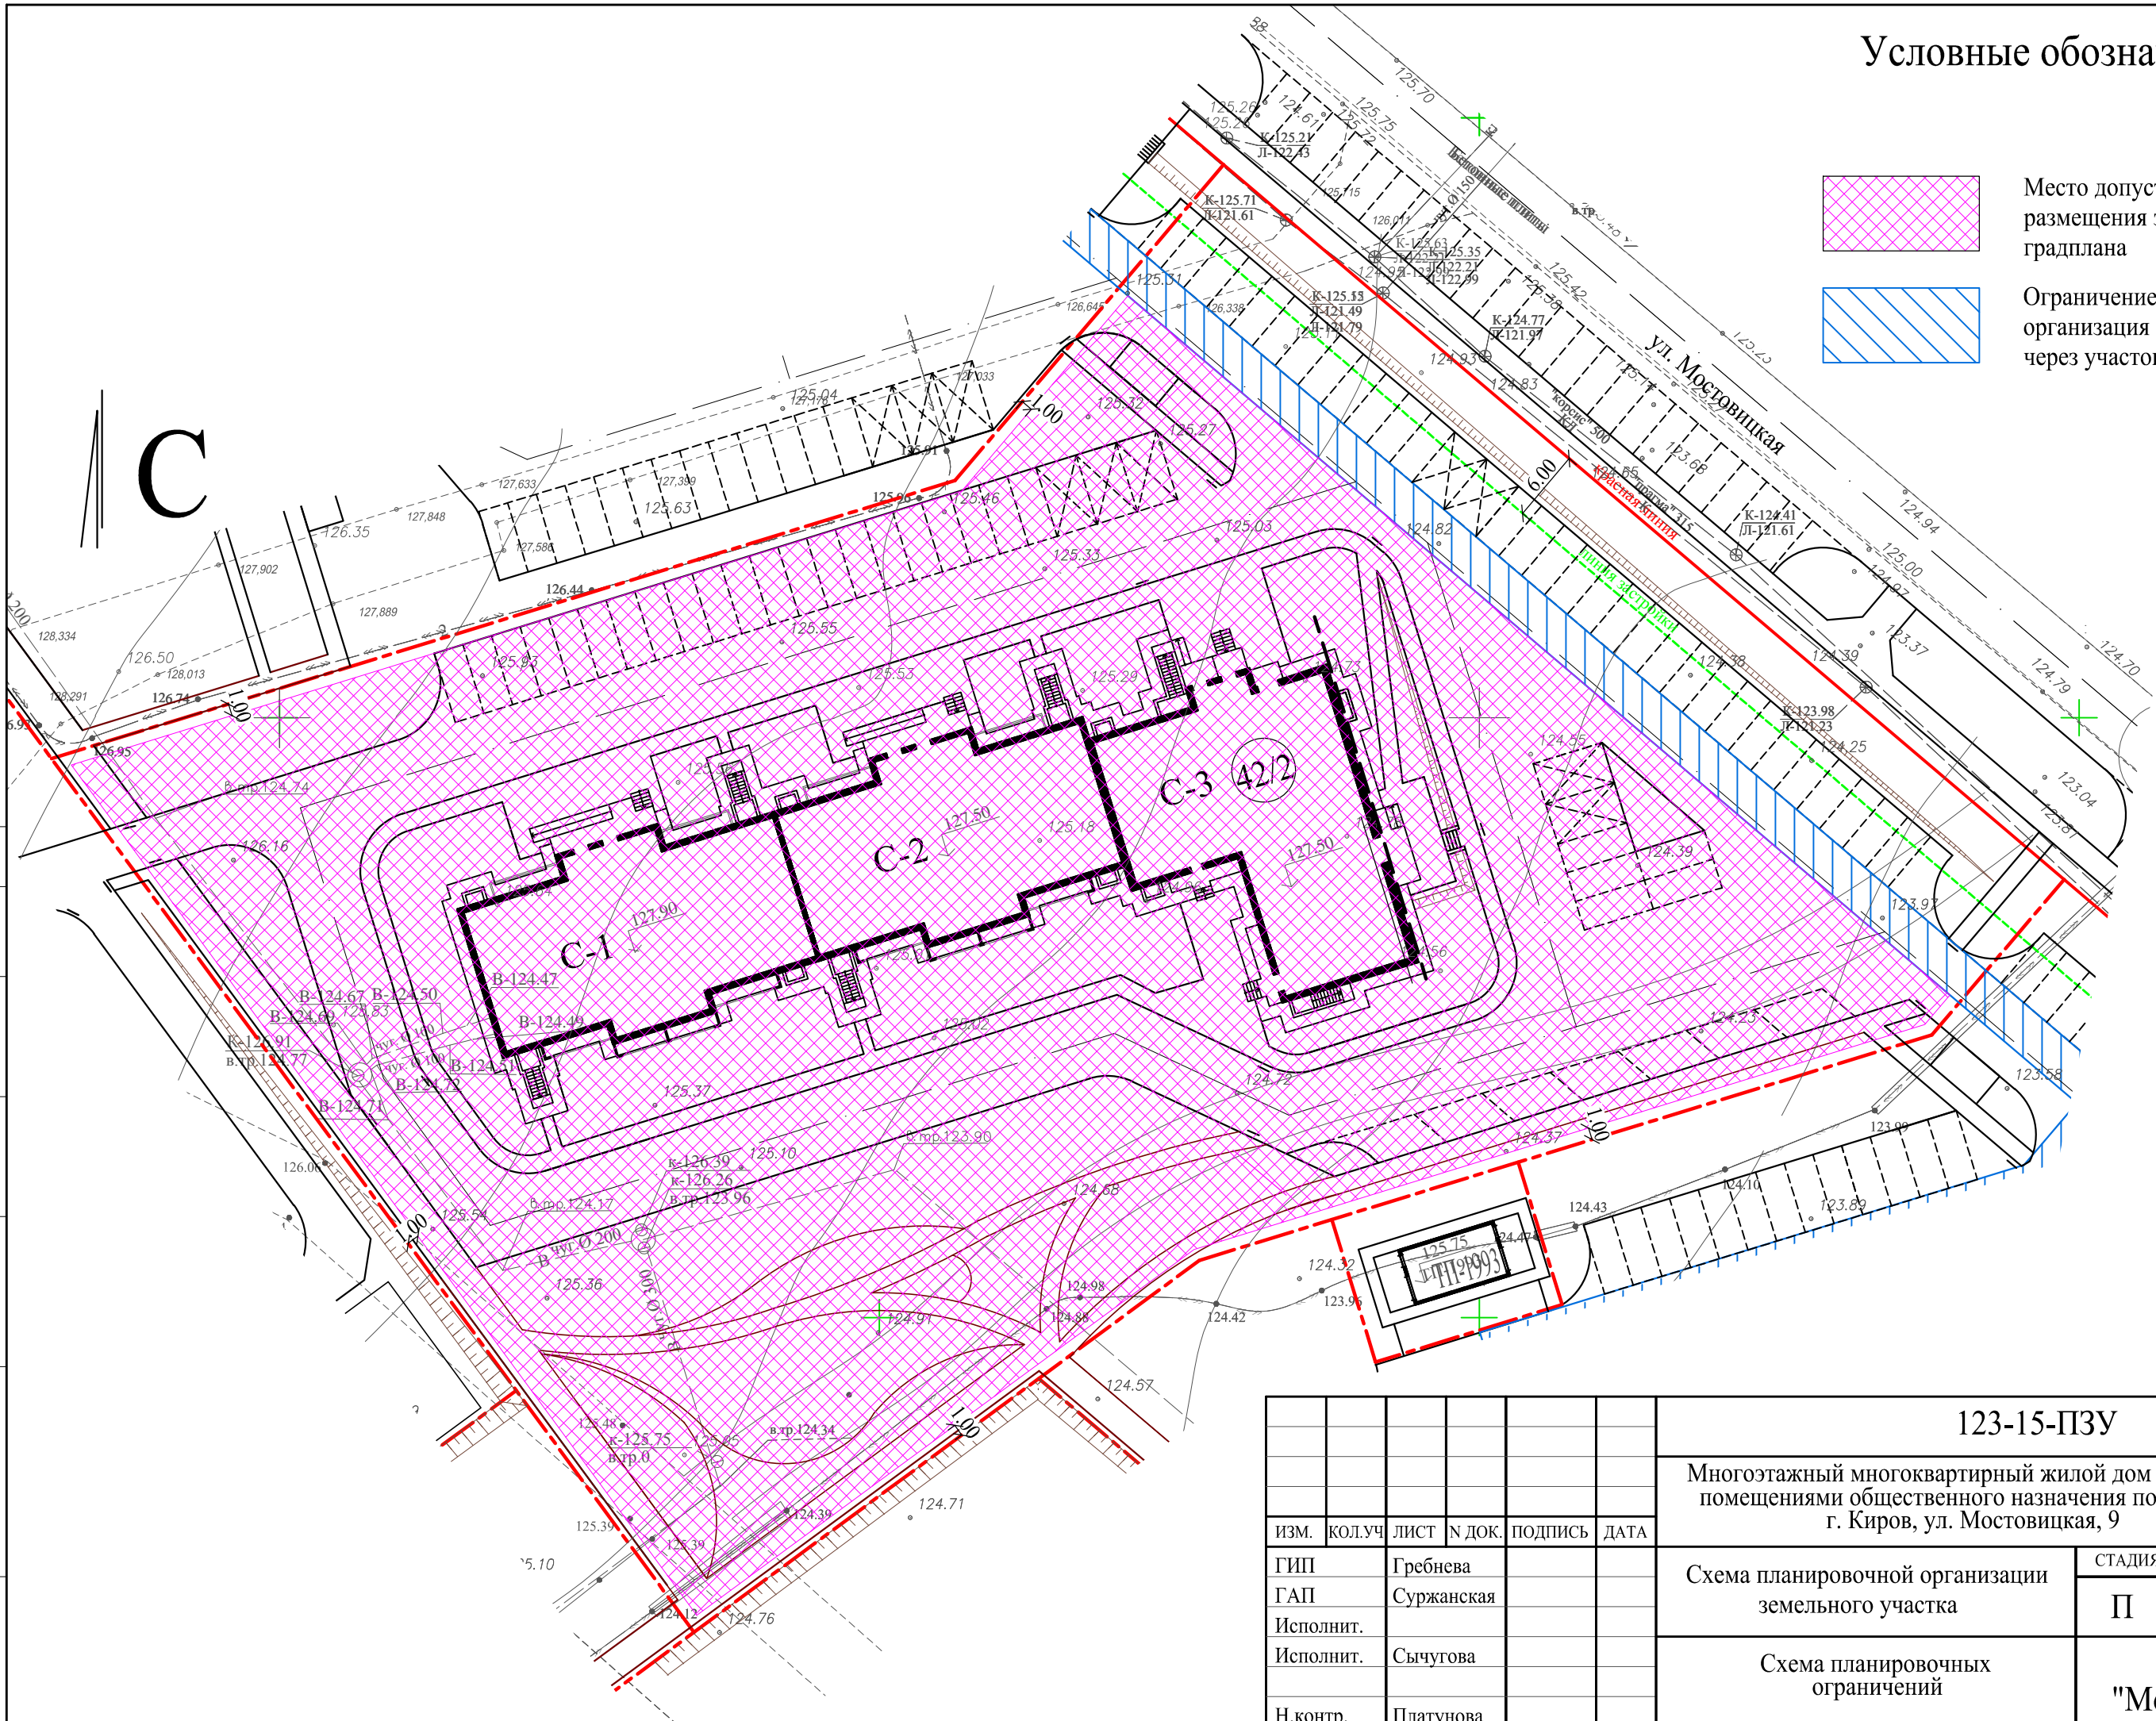

СОГЛАСОВАНО

Имя, инв. N	Взам. инв. N
Подпись и дата	
Имя, инв. N	

						<b>123-15-ПЗУ</b>			
						Многоэтажный многоквартирный жилой дом со встроенными помещениями общественного назначения по адресу: г. Киров, ул. Мостовицкая, 9			
ИЗМ.	КОЛУЧ	ЛИСТ	N ДОК.	ПОДПИСЬ	ДАТА	Схема планировочной организации земельного участка	СТАДИЯ	ЛИСТ	ЛИСТОВ
ГИП		Гребнева					П	10	
ГАП		Суржанская				Схема планировочных ограничений	ООО "Монтаж - Проект"		
Исполнит.		Сычугова							
Исполнит.		Платунова							