


Схема планировочной организации земельного участка М 1:500.

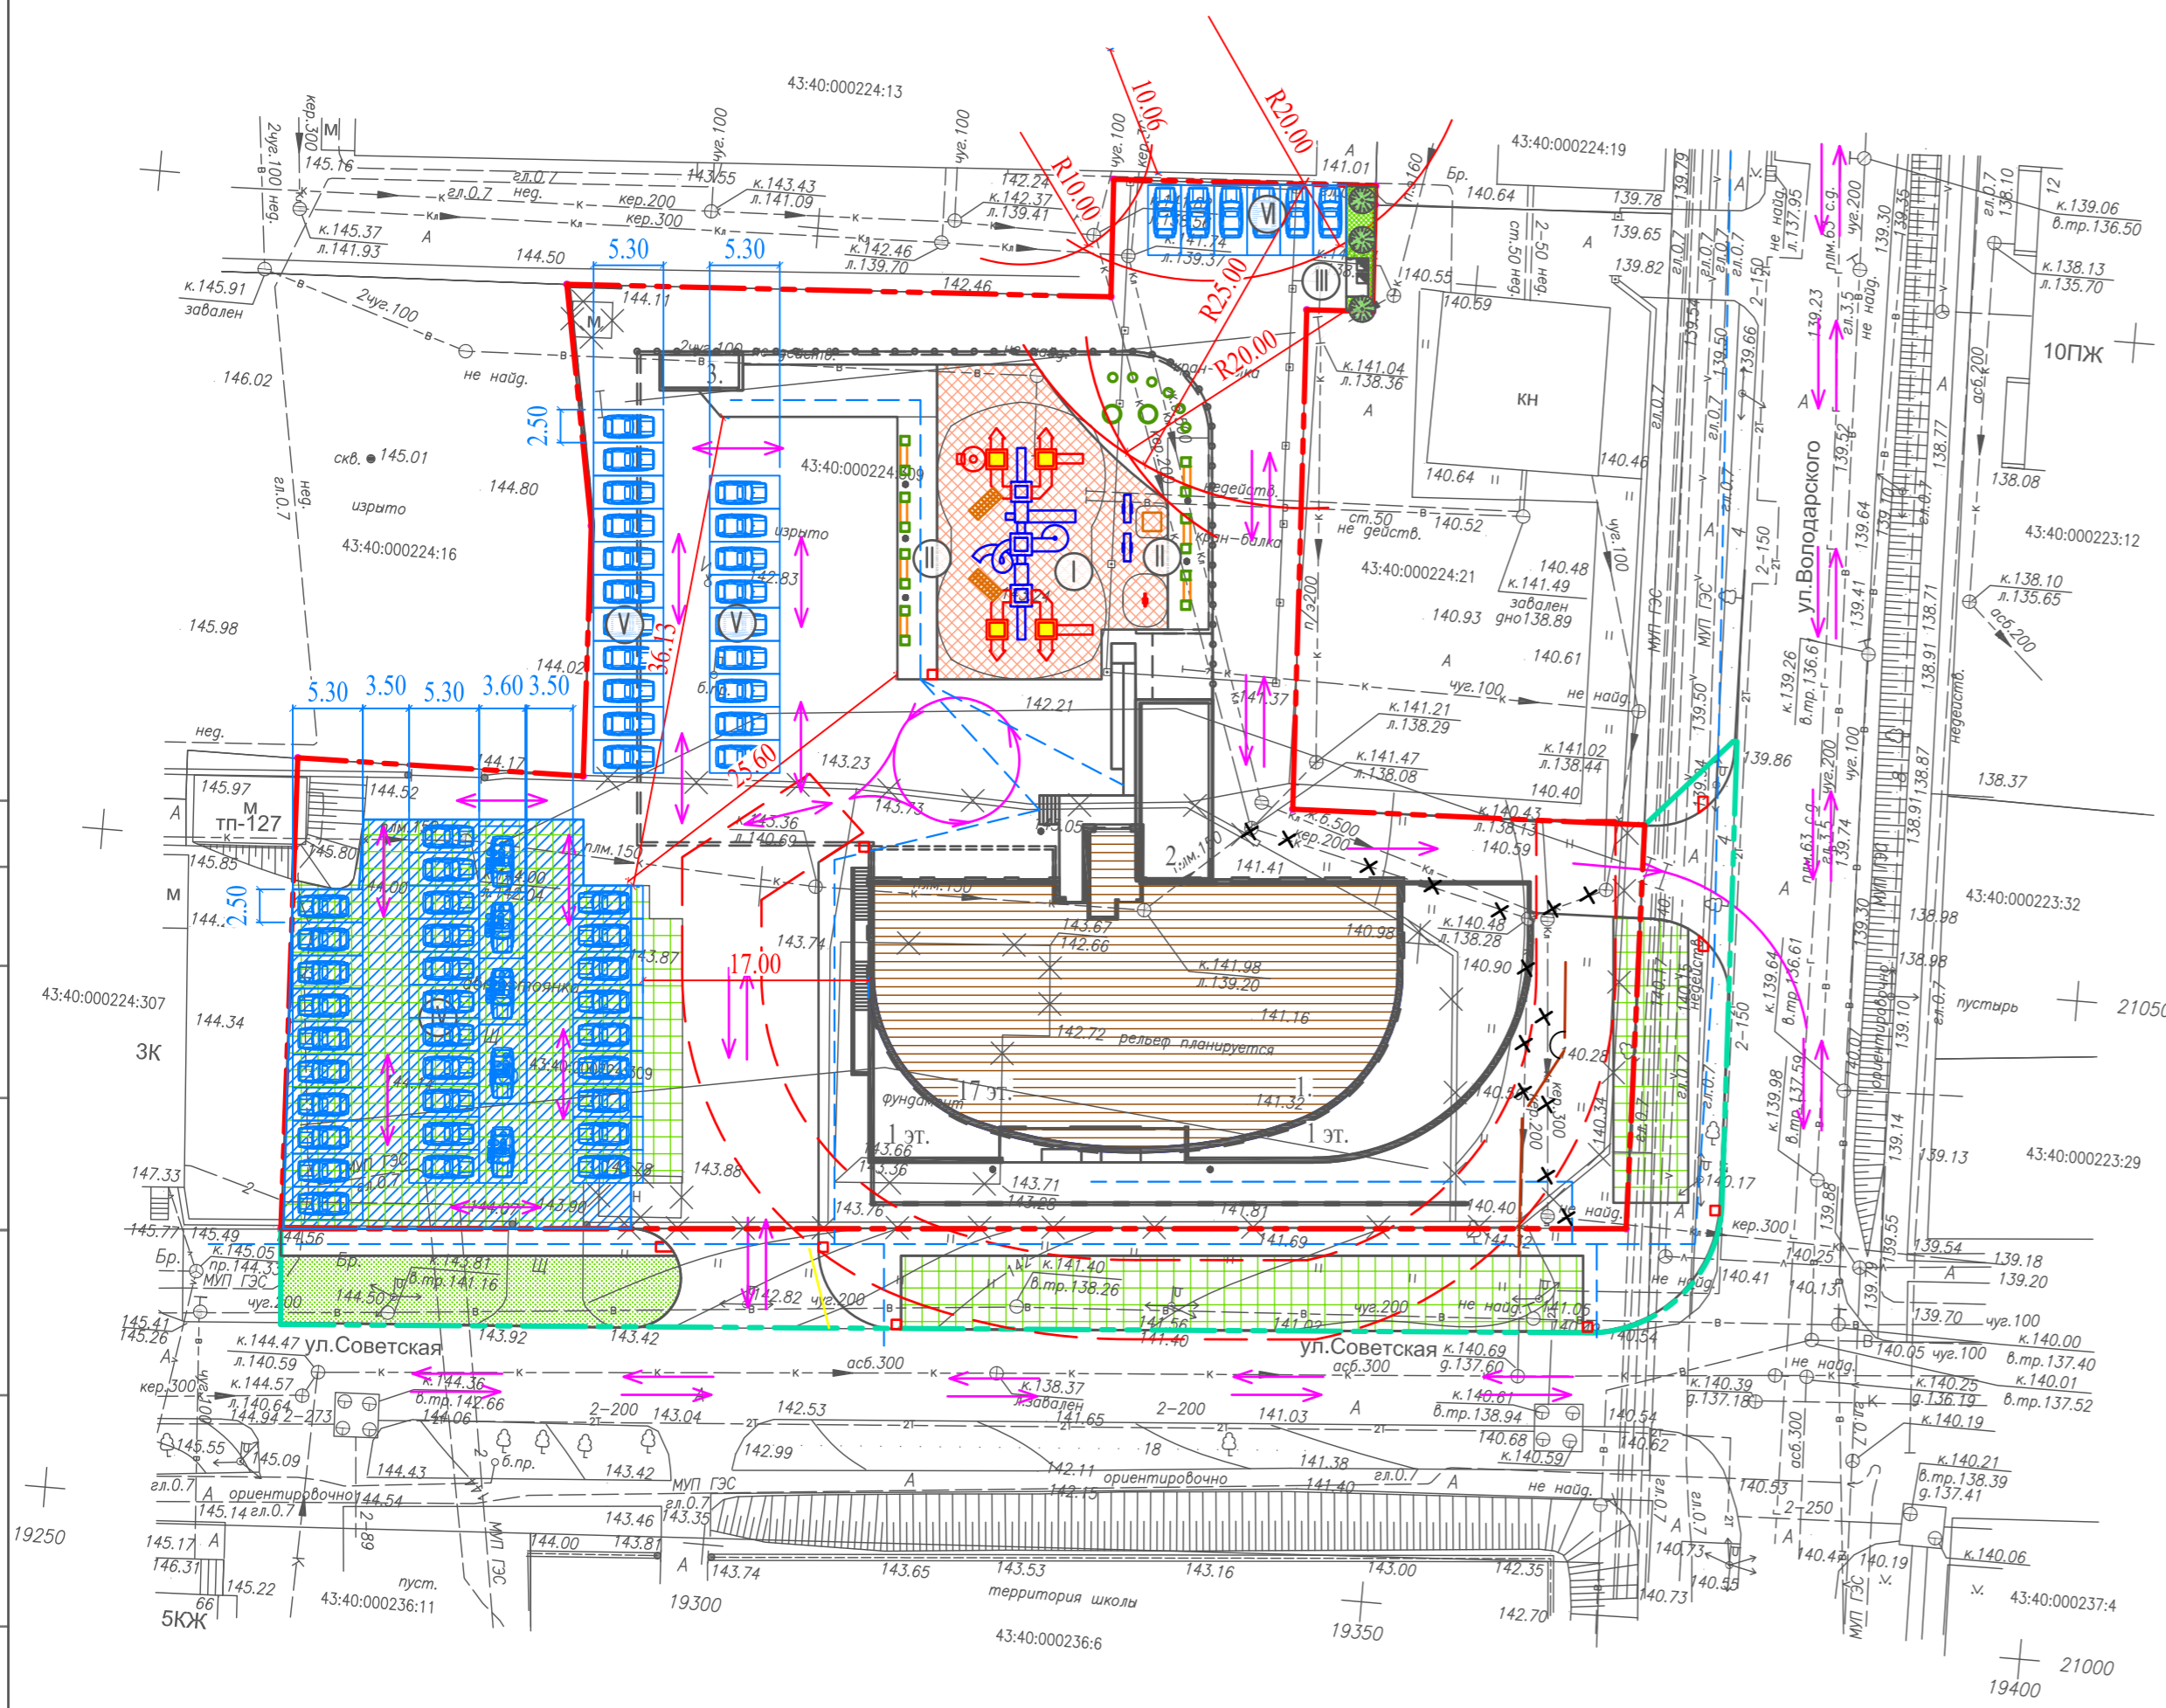

Экспликация зданий и сооружений

NN	Наименование	Ед. изм.	Колич.	Примечание
1.	Площадь застройки многоквартирного жилого дома	м.кв.	1101.10	60 квартир
2.	Депаркадер подземной парковки	м.кв.	76.00	
3.	Площадь наземной ЛК подземной парковки	м.кв.	18.60	
всего S застройки		м.кв.	1195.70	

Экспликация площадок

NN	Наименование	Ед. изм.	Колич.	Примечание
Ⓘ	Комплексная физкультурно-игровая площадка	м.кв.	339,22	
Ⓚ	Площадка для отдыха взрослых	м.кв.	104,40	
Ⓛ	Площадка хозяйственная (для мусор.контейнеров)	м.кв.	4,85	
Автостоянки суммарной вместимостью 61+49(подземн.паркин)=110 м/мест, в том числе				
Ⓜ	Автостоянка на 35 м/места, в т.ч 5 м/м для МГН			в т.ч. 2 м/м для МГН-колясоч-об
Ⓨ	Гостевая автостоянка на 20 м/мест			
Ⓩ	Гостевая автостоянка на 6 м/мест			
Подземный паркинг на 49 м/мест				

Условные обозначения

Обозначение	Наименование	Обозначение	Наименование
	Проектируемый участок		Резиновое покрытие
	Благоустраиваемый участок		Газон по газонной решетке
	Проектируемое здание (цокольная часть)		Газон
	Проектируемое здание (жилая часть)		Зона наземной автостоянки постоянного хранения
	Подземная парковка		Зона проезда пожар. машин
	Демонстрируемые здания и сооруж		Парковочное м/место
	Движение транспорта		Движение пешеходов
			Спуск для МГН

- Примечания:
- Габариты парковочных мест для МГН 3,5 м x 5,00 м.
 - Габариты парковочных мест для МГН-колясочников 3,6 м x 6,00 м
 - Габариты парковочного места стандартного 2,50 м x 5,30 м.

04-18-ПЗУ

Многоквартирный жилой дом по адресу: г.Киров, ул.Советская, д.51

Изм.	Кол.	Лист	№ок	Подпись	Дата	Стадия	Лист	Листов
ГИП	Янковский					П	2и	
Выполнил	Мальганова							
Н.контр.	Марданов		2018			Схема планировочной организации земельного участка М 1:500.		000 "АрхСтрой-Проект"