


Экспликация зданий и сооружений

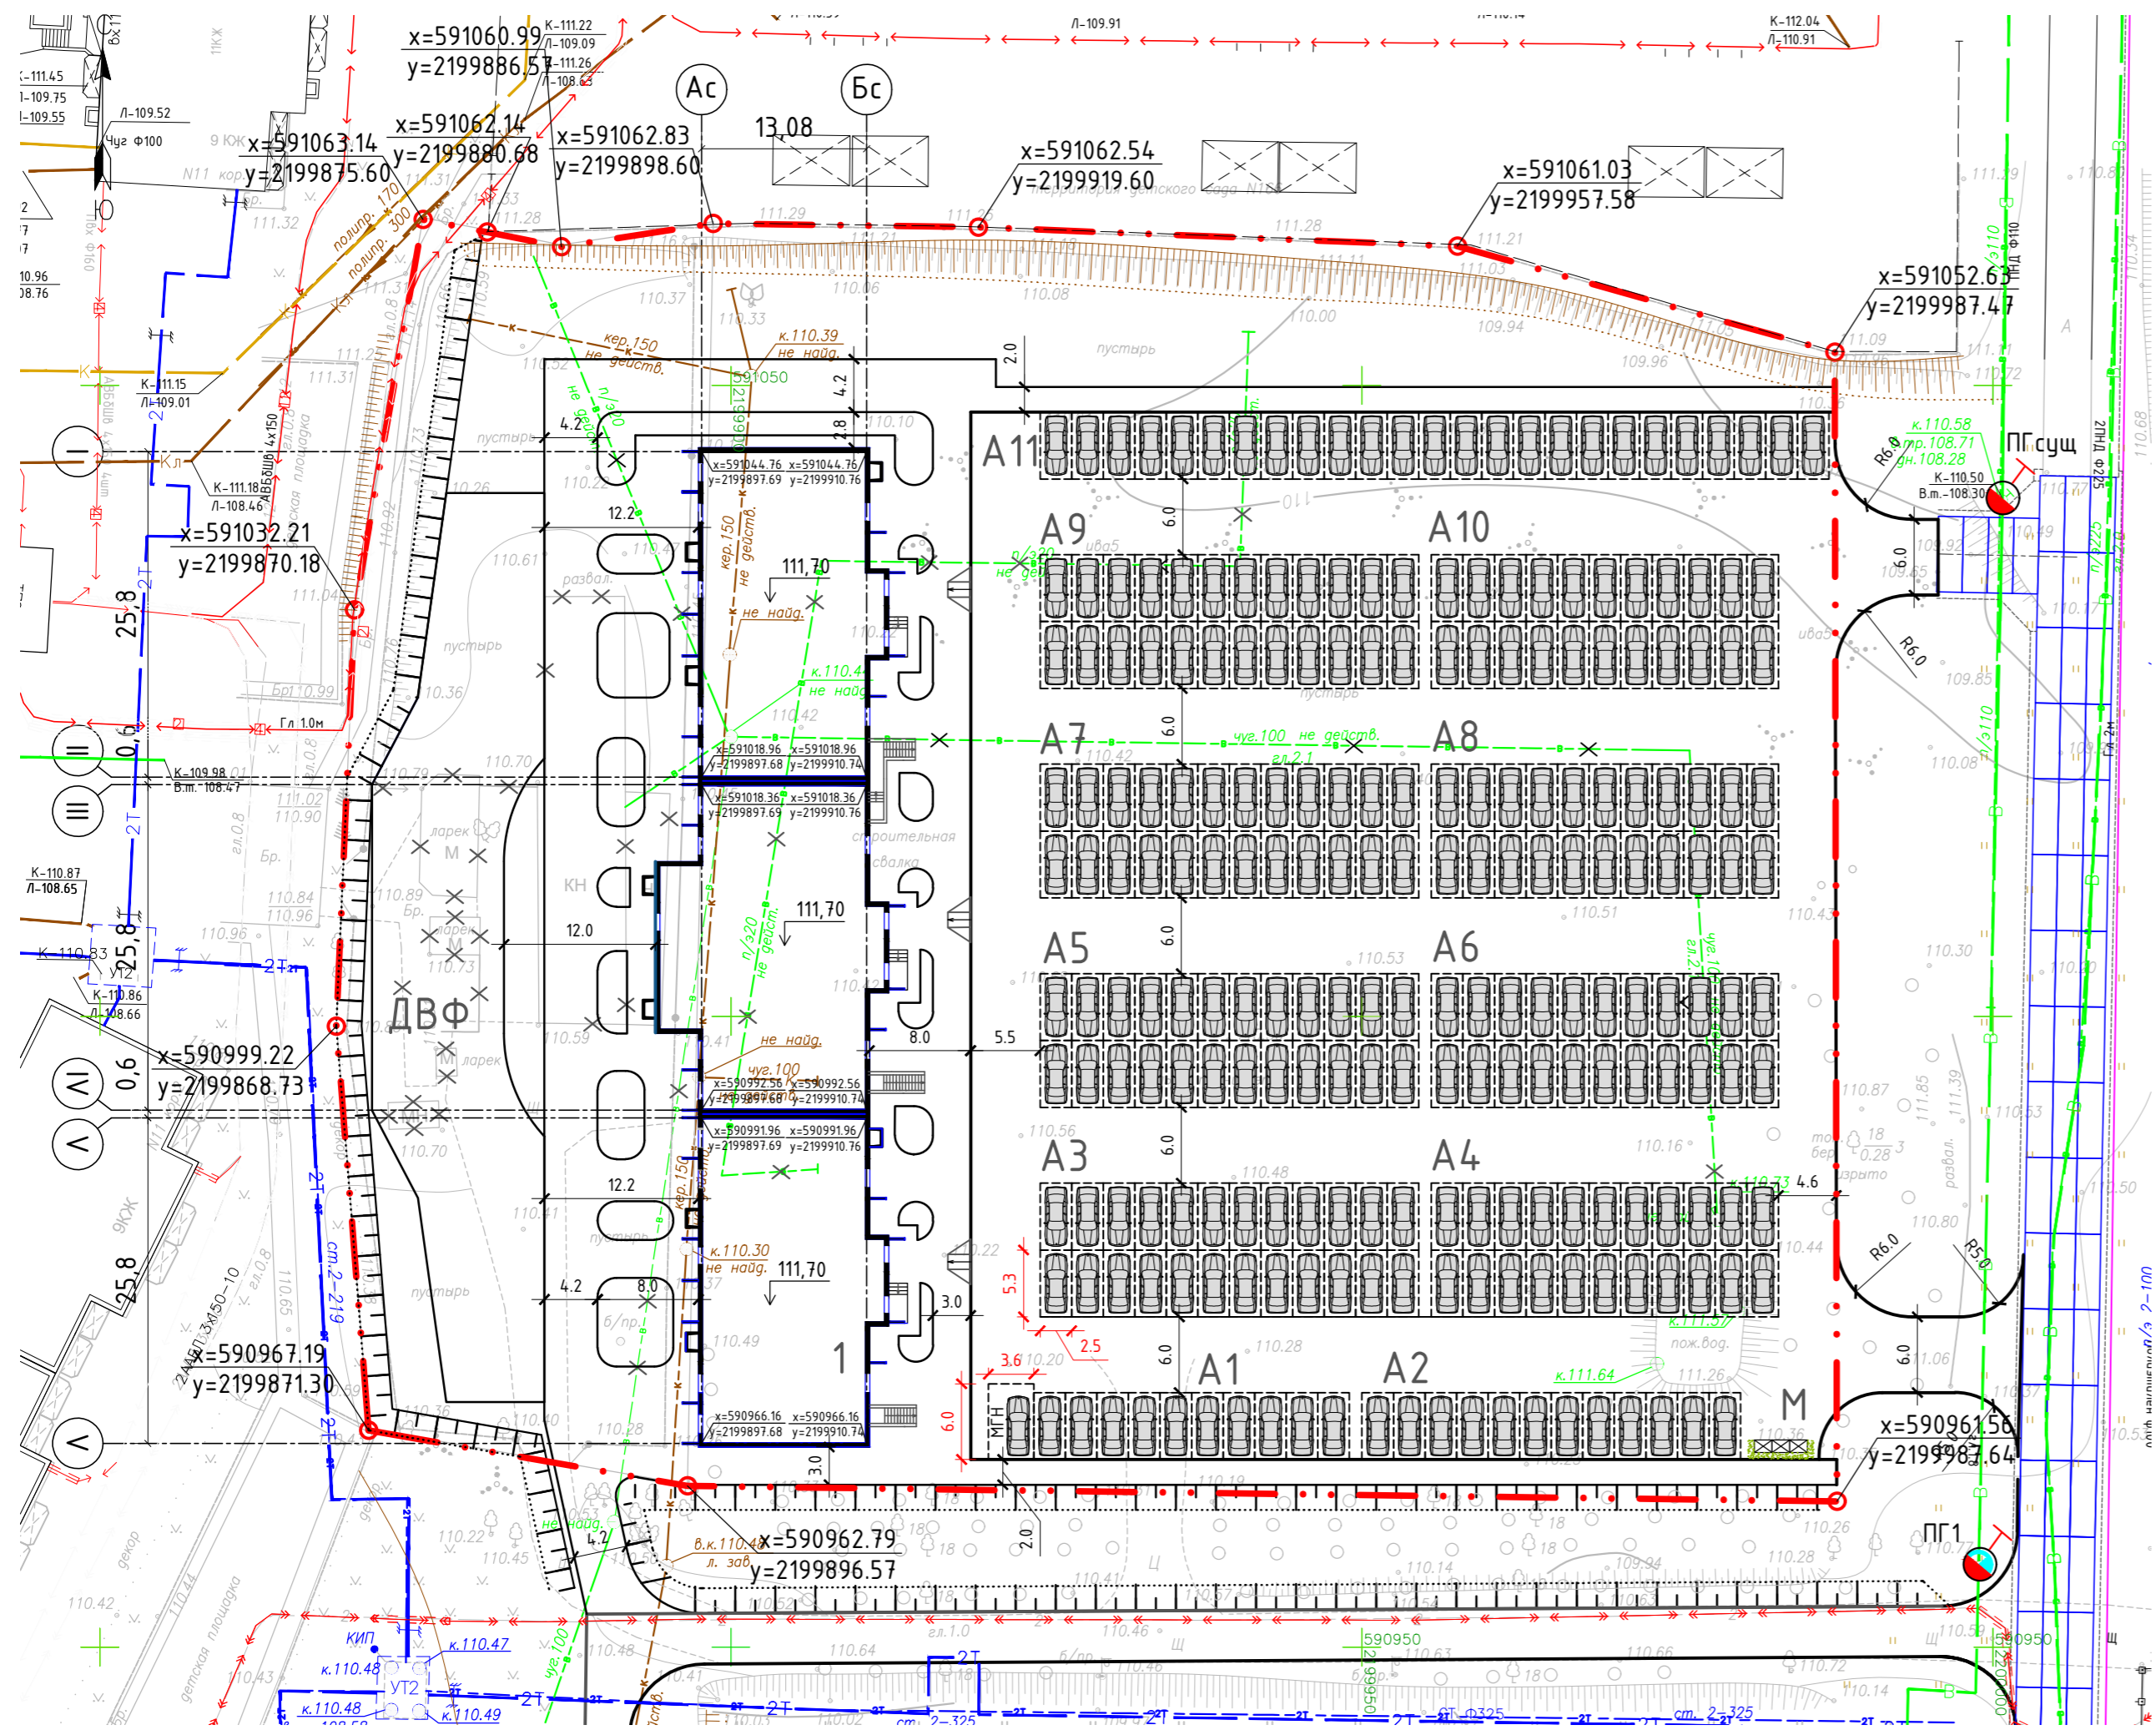

Условные обозначения:

- 1 - Номер объекта
- Проектируемые объекты строительства;
- Существующие здания и сооружения.
- Граница земельного участка

СОГЛАСОВАНО	
Взам. инв. №	
Подпись и дата	
Инв. № подл.	

					252-20-ПЗУ		
					Многоэтажный многоквартирный жилой дом со встроенными помещениями общественного назначения на земельном участке с кадастровым номером 43:40:000587:3662 в г. Кирове		
1				06.20			
ИЗМ.	КОЛ.УЧ.	ЛИСТ	№ДОК.	ПОДПИСЬ	ДАТА		
Разработал	Кунцов					СТАДИЯ	ЛИСТ
Н.контр.	Платунова					П	2
ГАП	Кунцов					000	
ГИП	Медведев					"Монтаж-Проект"	
					Схема планировочной организации земельного участка		