


ЭКСПЛИКАЦИЯ ЗДАНИЙ И СООРУЖЕНИЙ

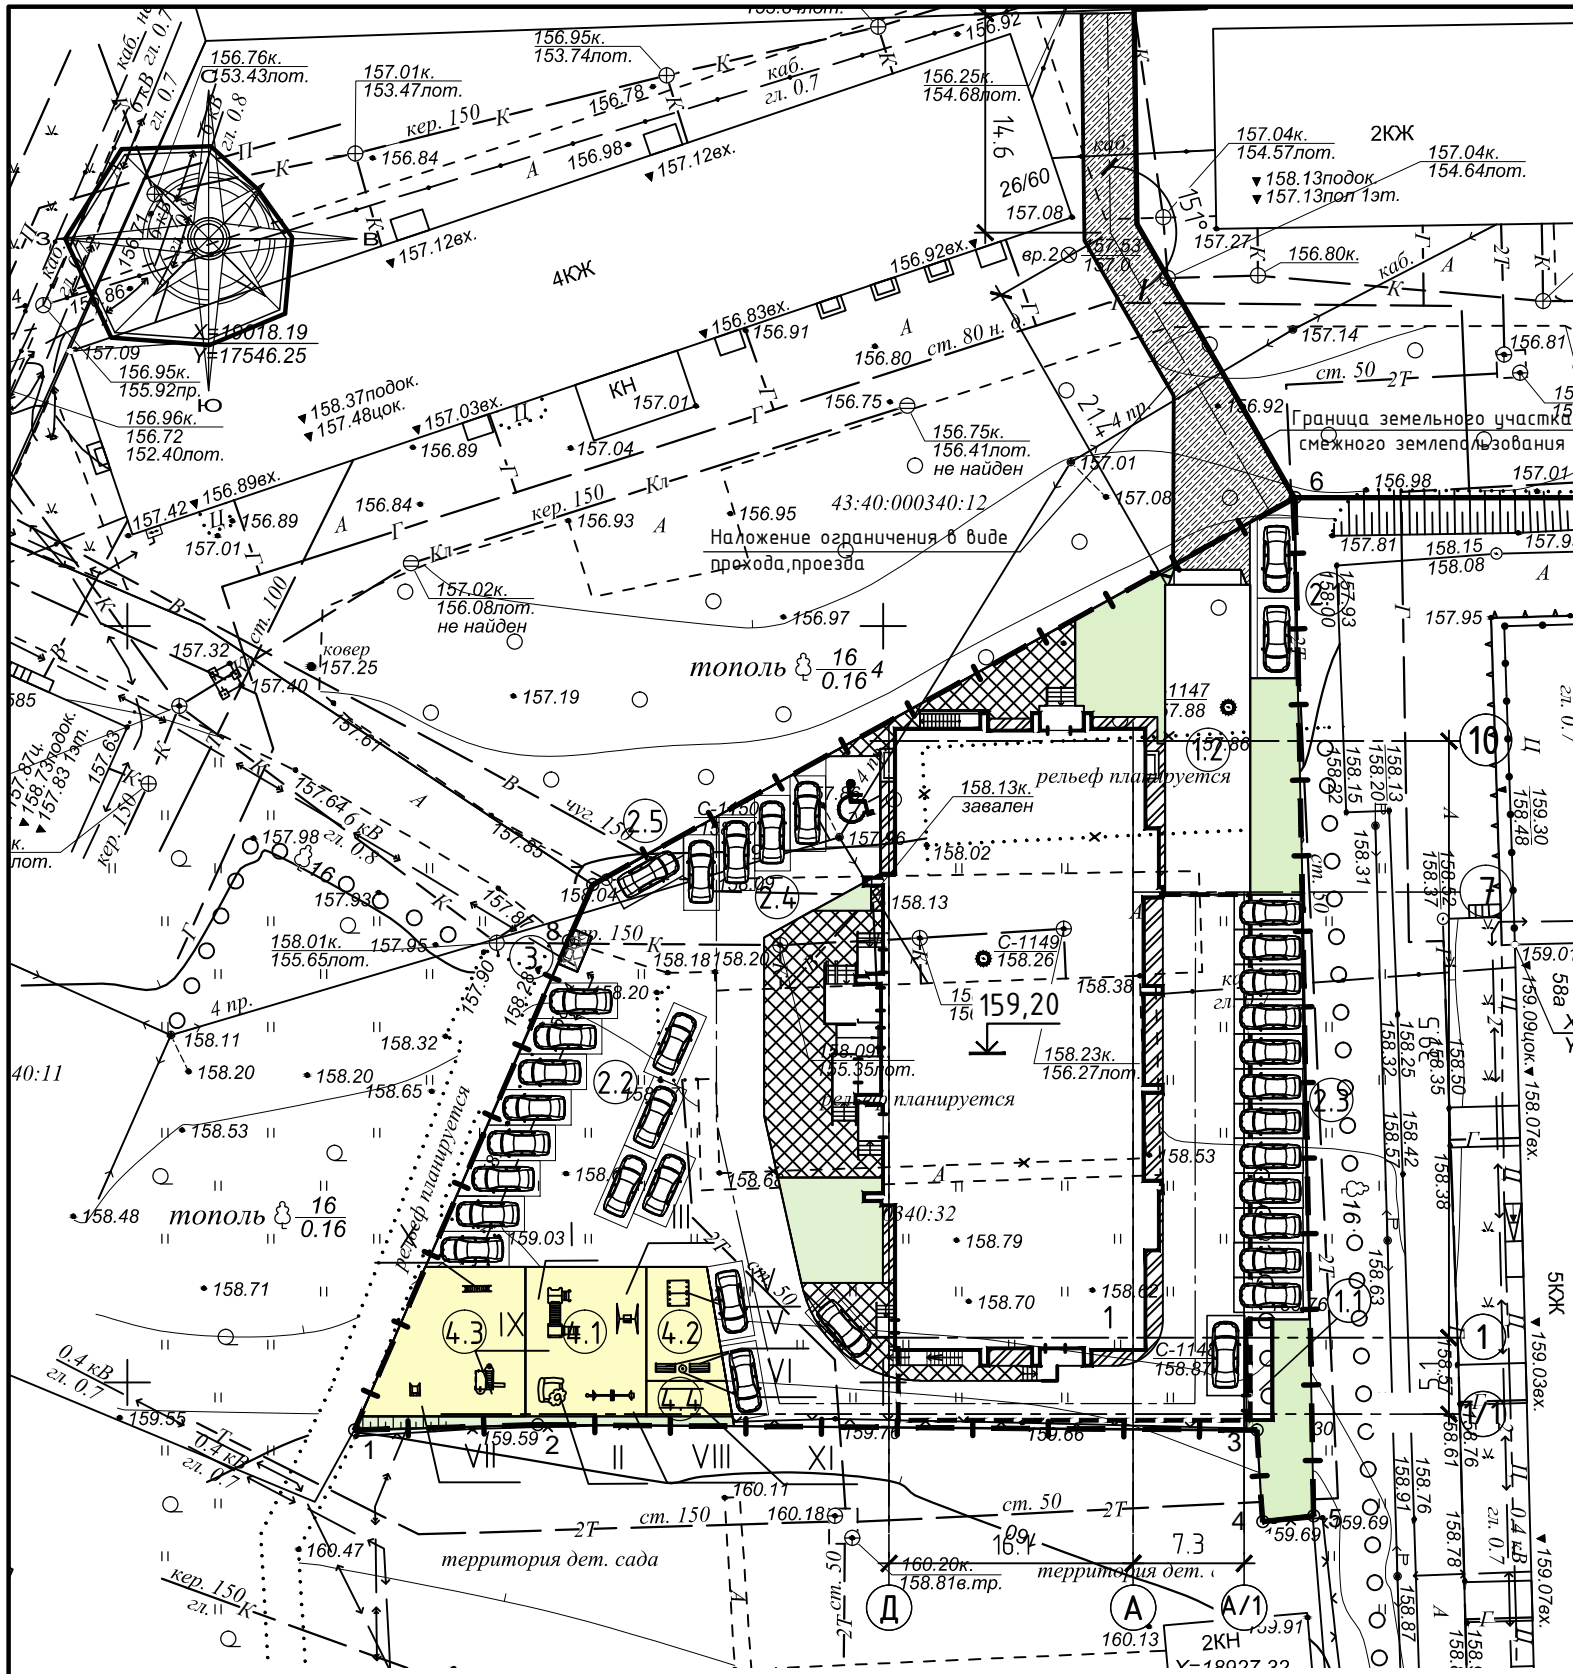

№ по генпл.	Наименование	Кол.	Площадь застройки м ²	Строительный объем м ³	Ст. огн.	Примечание
1	Проектируемый жилой дом	1	781,70		II	Индив.проект
1.1	Вход в подземную автостоянку	1	11,48			
1.2	Въезд в подземную автостоянку	1	120,00			
2.1	Площадка для постоянного хранения автомобилей на 2 машино - места	1	36,0			
2.2	Площадка для постоянного хранения автомобилей на 15 машино - мест	1	199,0			
2.3	Площадка для временного хранения автомобилей на 13 машино - мест	1	175,0			
2.4	Площадка для временного хранения автомобилей МГН на 5 машино - место	1	90,0			
2.5	Площадка для временного хранения автомобилей на 1 машино - место для сотрудников	1	13,25			
3	Площадка для мусорных контейнеров	1	3,37			
4.1	Площадка для игр детей дошкольного и младшего школьного возраста	1	79,00			
4.1	Площадка для отдыха взрослого населения	1	35,00			
4.1	Площадка для занятия физкультурой	1	86,60			
4.1	Площадка для сушки вещей	1	12,90			

Условные обозначения

- 11 — Граница участка, отведенного под строительство, с номером поворотной точки
- 1 — Проектируемый жилой дом со встроенными помещениями общественного назначения и встроенно-пристроенной автостоянкой
- встроенно-пристроенная подземная автостоянка
- Проезды, площадки, дорожки с асфальто-бетонным покрытием
- Участки озеленения
- Пешеходная зона
- Площадки (детская, для физкультуры и площадка отдыха)

Данный лист смотри совместно с Лист ПЗУ-1.1, ПЗУ-1.2

						С-14-045-ПЗУ			
						Многоквартирный жилой дом со встроенными помещениями общественного назначения и встроенно-пристроенной подземной автостоянкой по адресу: г. Киров, ул. Маклина, д. 60а			
Изм.	Кол. уч.	Лист	№ док.	Подп.	Дата		Стадия	Лист	Листов
							П	2	
						Схема планировочной организации земельного участка с отображением решений по вертикальной планировке			
						000 "Инженерная фирма "Стройпроект"			
						000 "Инженерная фирма "Стройпроект"			