



Ситуационный план М1:5000

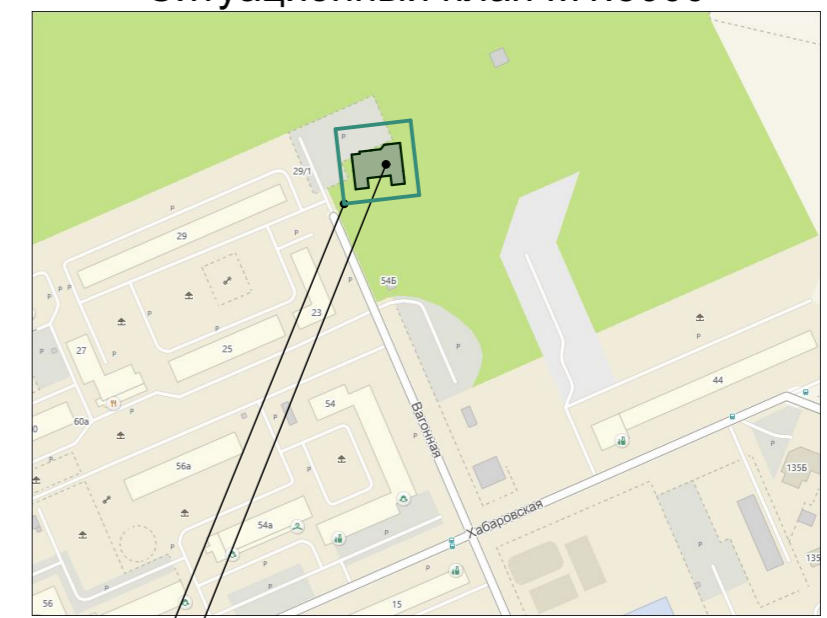

Проектируемый жилой дом
Участок проектируемого
жилого дома

УСЛОВНЫЕ ОБОЗНАЧЕНИЯ

- I Номер зоны планируемого размещения объекта капитального строительства
- Граница земельного участка
- Поворотные точки границ земельного участка
- Границы лесничества
- Место допустимого размещения объекта капитального строительства
- Отступы от границ земельного участка
- Проектируемое здание
- 1** Номер объекта капитального строительства

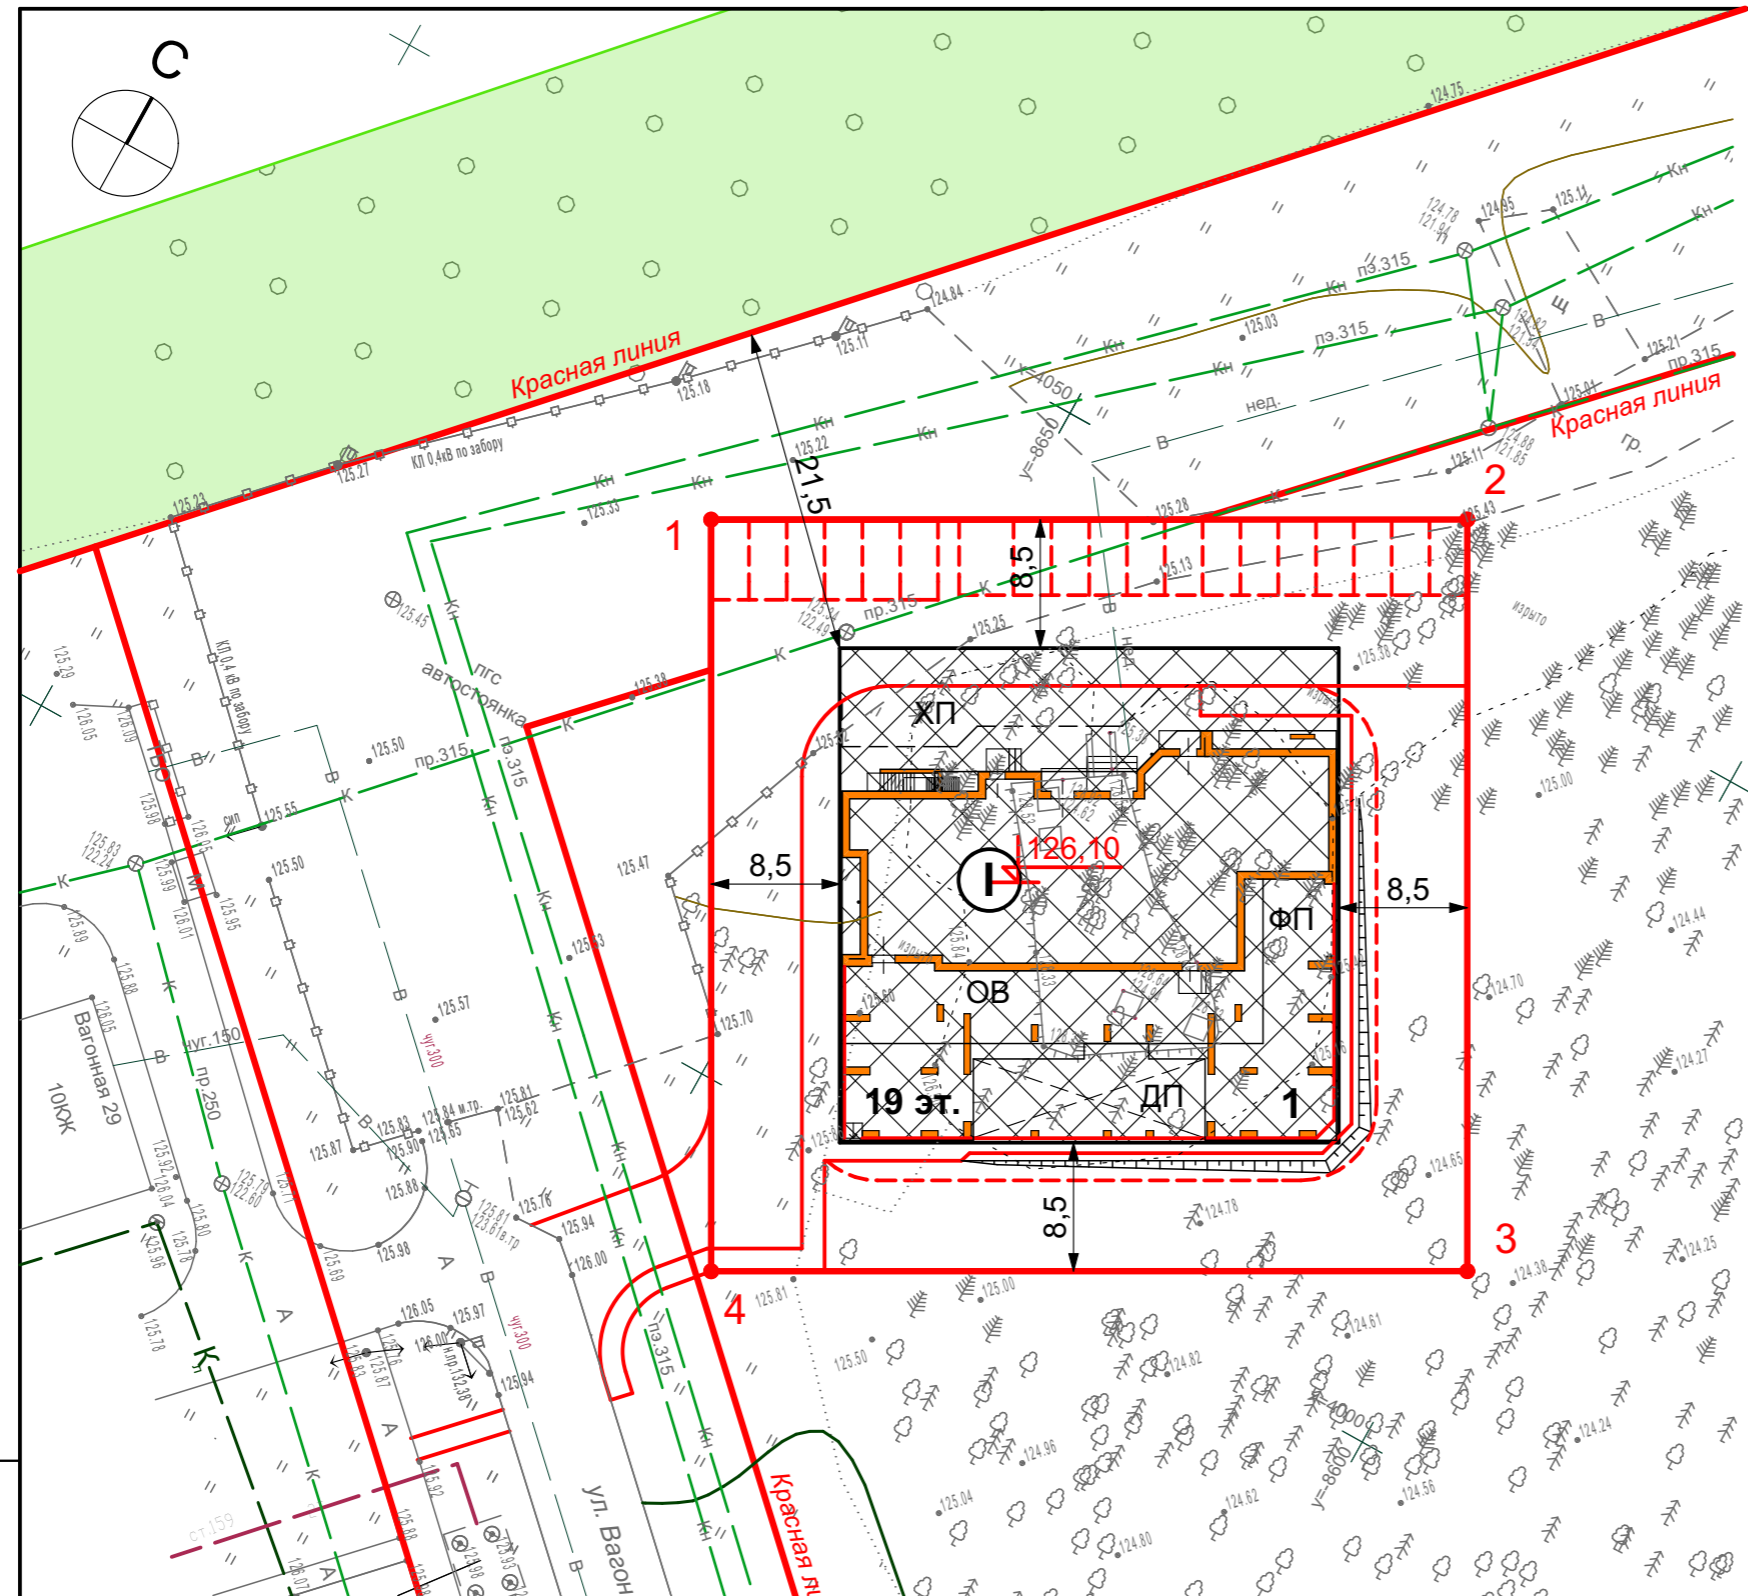

Координаты земельного участка
в системе координат г.Перми

Номер точки	Координаты	
	X	Y
1	4032,30	-8667,30
2	4056,65	-8623,63
3	4013,24	-8599,43
4	3988,90	-8643,10

Изм.	Кол.уч	Лист	№ док.	Подпись	Дата

74-20-ПЗУ					
Многоквартирный жилой дом по ул.Вагонная,30 в Дзержинском районе г. Перми					
		Стадия	Лист	Листов	
		П	2		
Схема планировочной организации земельного участка				ООО "Арко-проект"	

Взамен инв. N
Подпись и дата
Инв. N подл.

1. Данный чертеж выполнен на основании градостроительного плана земельного участка.
2. Система координат - г.Перми.
3. Система высот - г.Перми.