









С

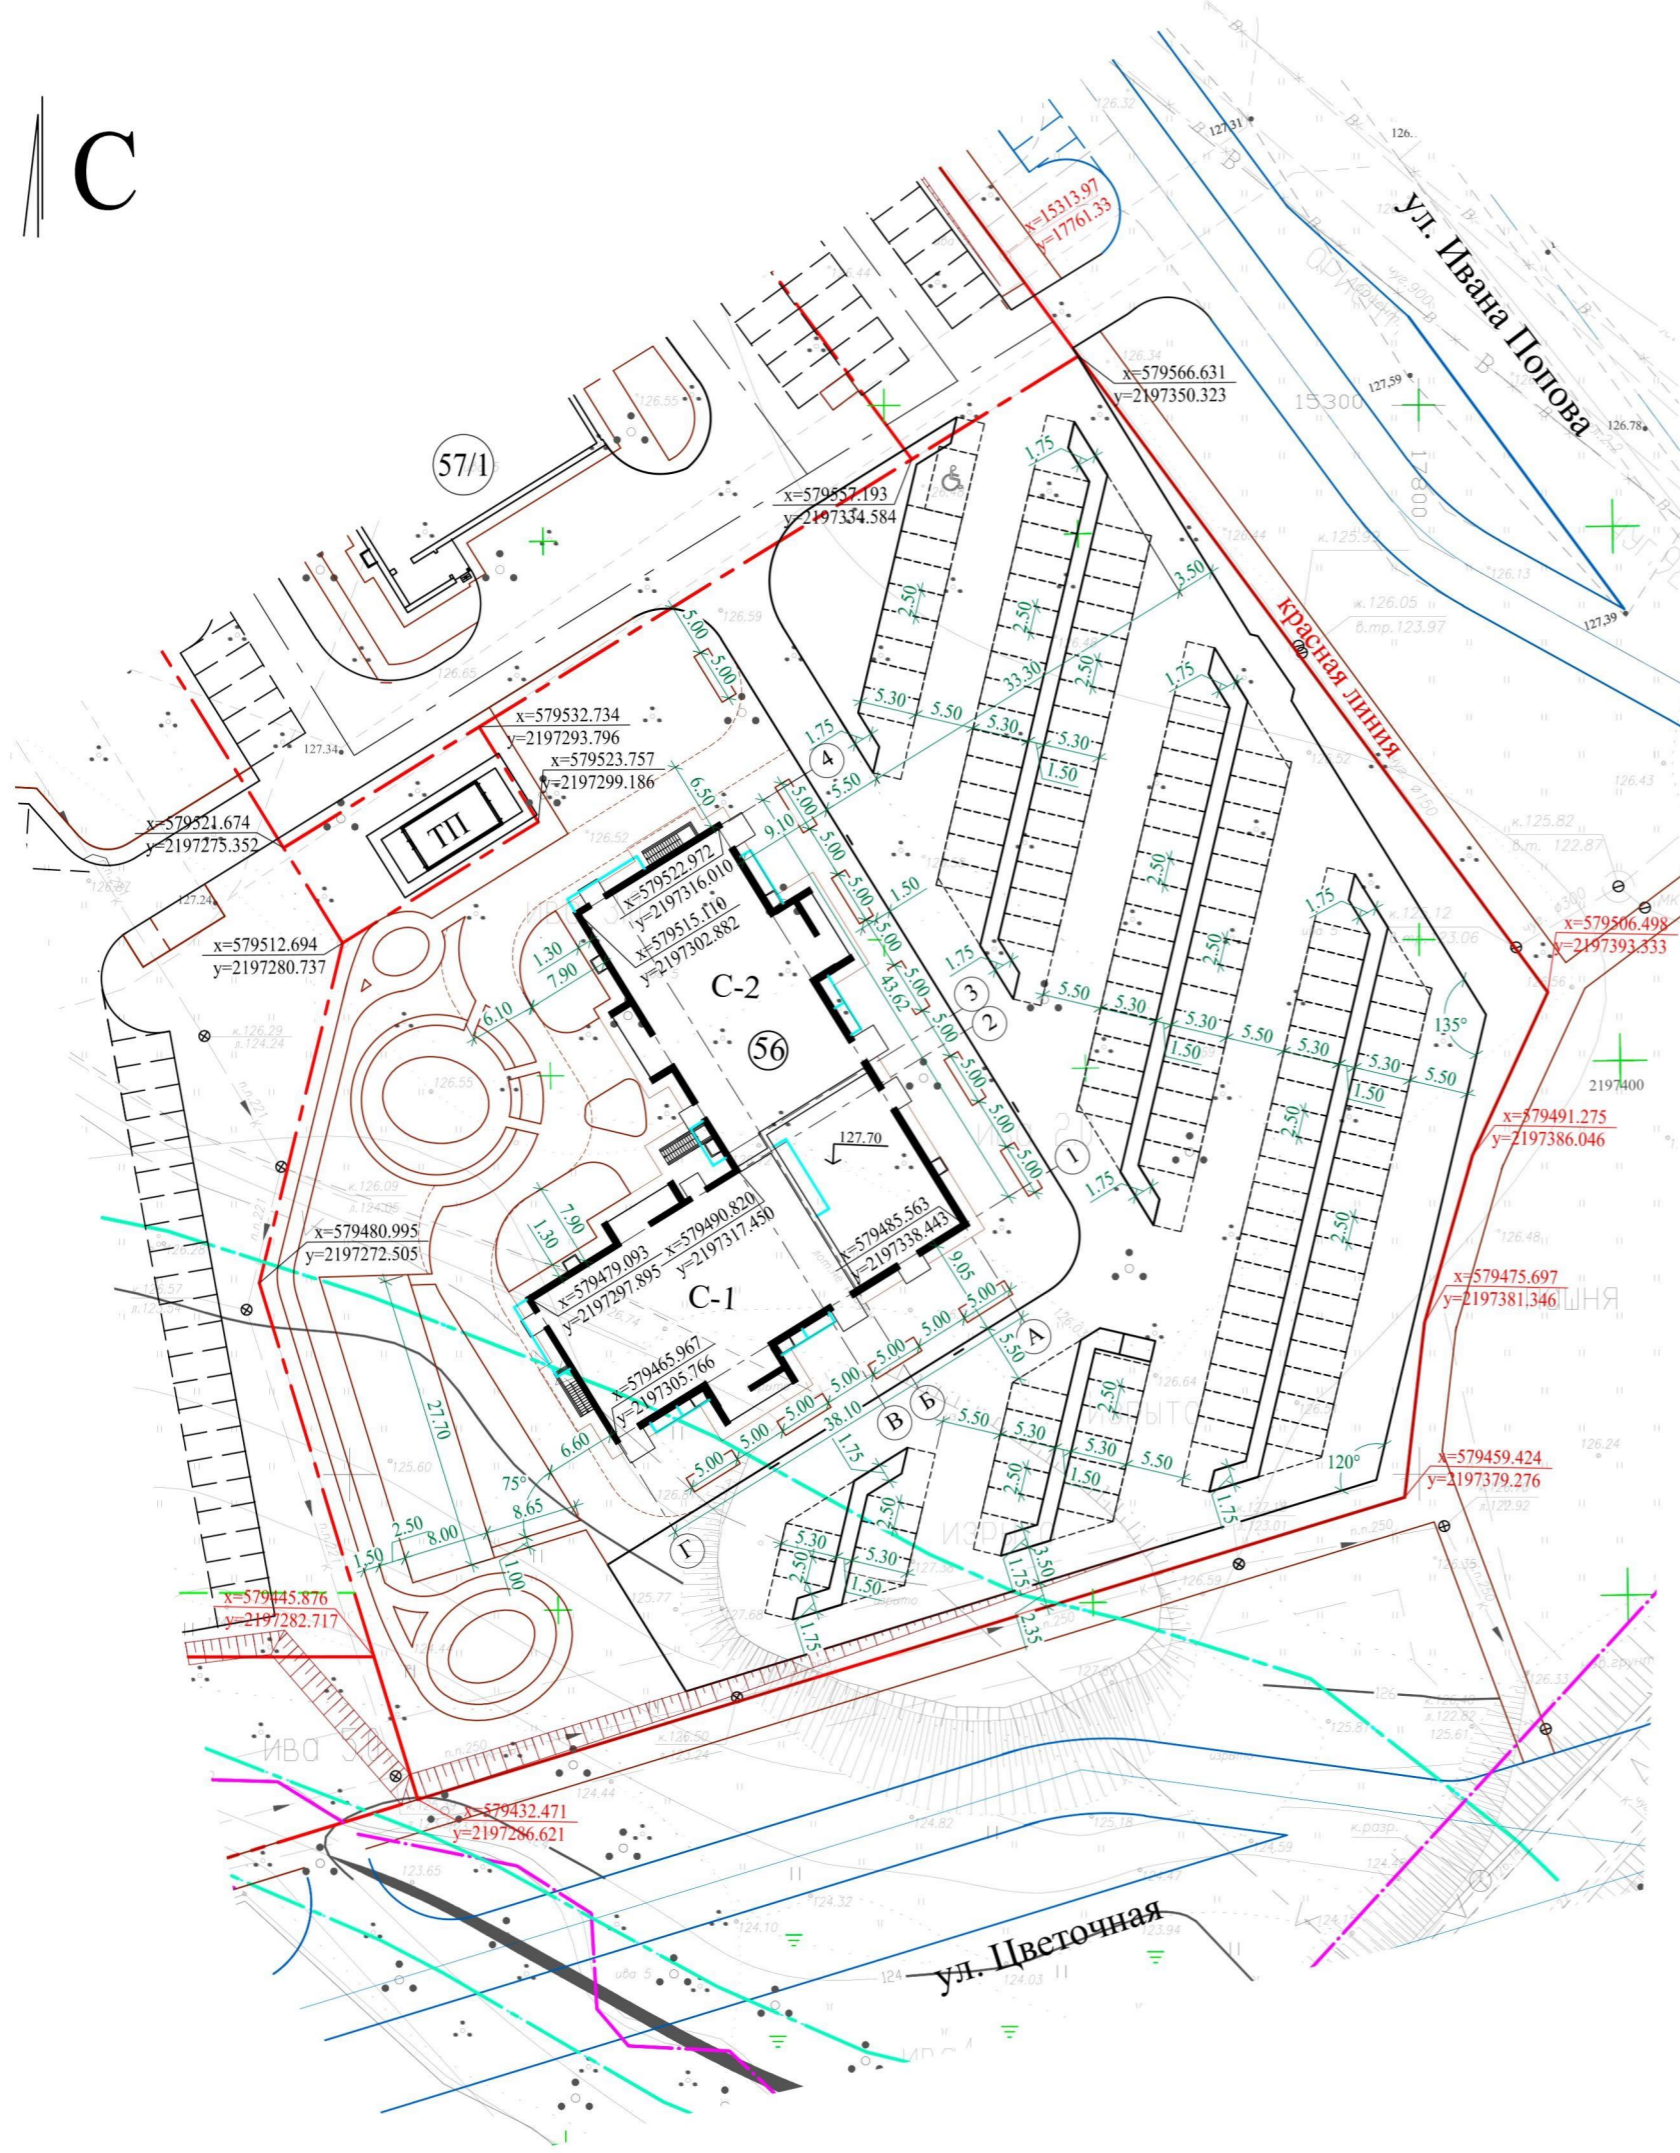

Условные обозначения

-  Проектируемое здание
-  Красная линия
-  Граница участка землепользования
-  Граница благоустройства участка

1. Экспликация зданий см. л. ПЗУ-1
2. Ведомость площадок см. л. ПЗУ-4
3. Радиусы поворотов принять 6.0 м
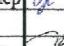
| | | | | | | | | | |
|-----------|-----------|----------|---|---|------|---|------------------|------|--------|
| | | | | | | 186-18 - ПЗУ | | | |
| | | | | | | Многоэтажный многоквартирный жилой дом со встроенными помещениями общественного назначения по адресу : г.Киров, ул.Ивана Попова, 97 | | | |
| Изм | Кол.уч. | Лист | Модок. | Подпись | Дата | Схема планировочной организации земельного участка | Стадия | Лист | Листов |
| ГАП | | Мартынюк | Кунцов |  | | | П | 2 | |
| Исполнит. | Эйдемилер | |  | | | | ООО | | |
| Н. контр. | Платунсва | |  | | | | "Монтаж- Проект" | | |